


Psi Park Suwałki - Edukacyjny plac zabaw dla psów na Północy (kwartał ulic Andersa i Putry w Suwałkach)

dz. nr geod. 21489/2

skala 1:500

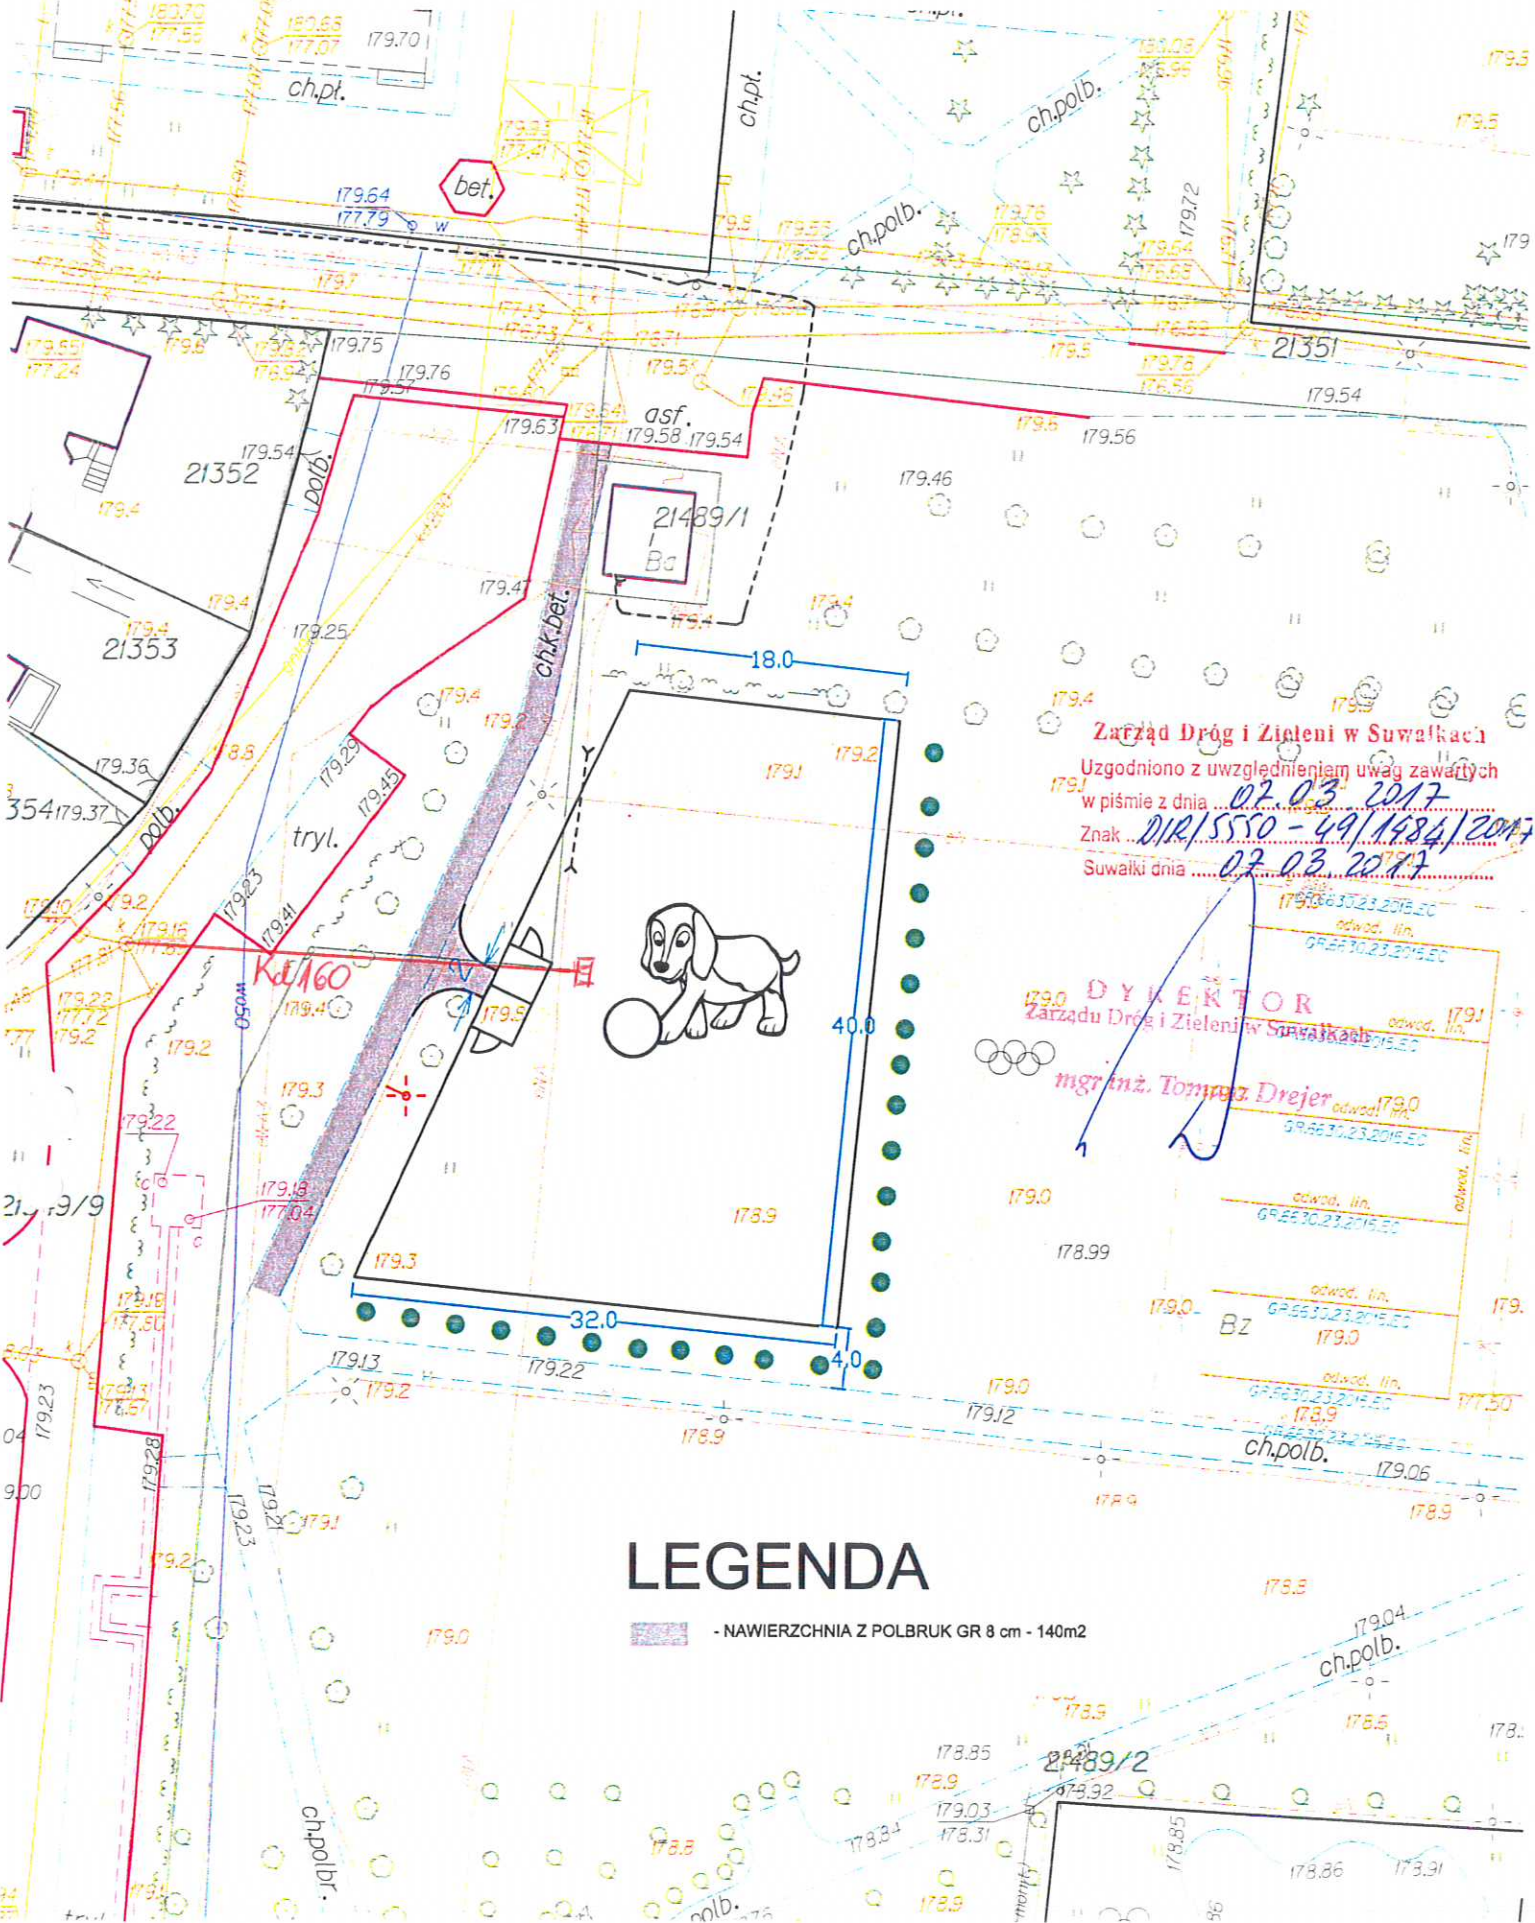

Zarząd Dróg i Zieleni w Suwałkach
Uzgodniono z uwzględnieniem uwag zawartych
w piśmie z dnia 02.03.2017
Znak DIR/5550 - 49/1484/2017
Suwałki dnia 02.03.2017

DYREKTOR
Zarządu Dróg i Zieleni w Suwałkach
mgr inż. Tomasz Drejer

LEGENDA

 - NAWIERZCHNIA Z POLBRUK GR 8 cm - 140m2