



PRZEKRÓJ A-A

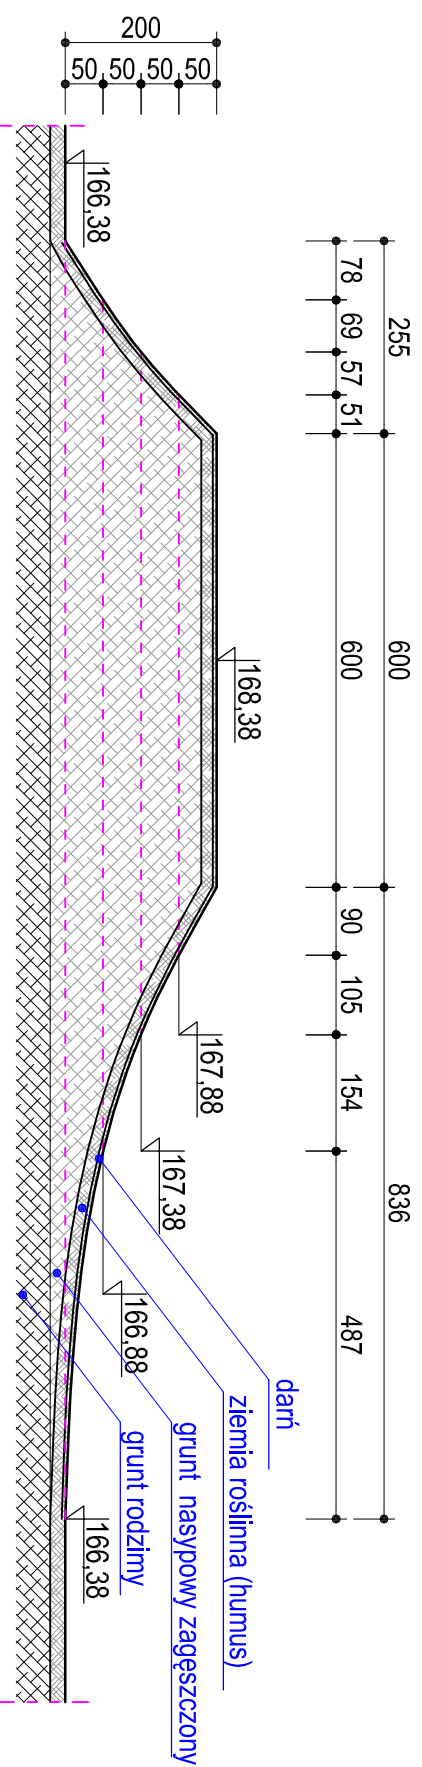

PRZEKRÓJ B-B

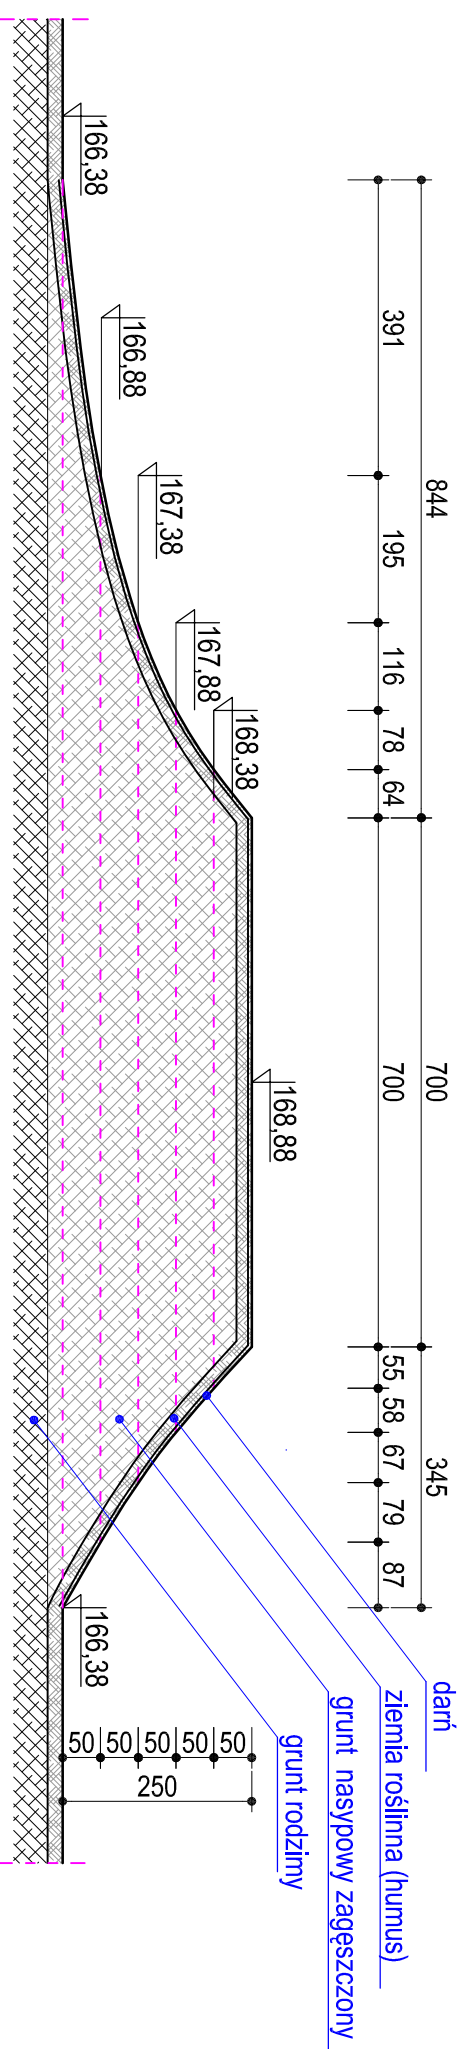

PRZEKRÓJ C-C

INWESTYTOR:	ZAGOSPODAROWANIE TERENU Z BUDOWĄ, NAMIERZCHNI UTWARDZONYCH, ZASILANIA, ELEKTROENERGETYCZNEGO, OSWIETLENIA TERENU I MAŁEJ ARCHITEKTURY
-------------	---

ADRES:	DZIAŁKA NR 31363/20 ORRĘB 7
INWESTYTOR:	MIASTO SUWAŁKI

ZAMAWIAJĄCY:	MIASTO SUWAŁKI ul. Mickiewicza 1 16-400 Suwałki
--------------	---

ETAP OPERACYJNY:	PRACOWNIA PROJEKTOWA 16-400 Suwałki, ul. Przytorowa 2 tel. 0-87 / 563 27 54
------------------	---

ETAP OPERACYJNY:	PROJEKT BUDOWLANY	1:100
TYTUŁ:	PRZEKROJE A-A, B-B, C-C	1/D

BRANŻA:	PROJEKTANT:	PROJEKT:
ARCHITEKTURA PROJEKTANT:	mgr inż. arch. WOJCIECH POPLAWSKI SUW - 90090 PLO0030	03.2017
ARCHITEKTURA WSPÓŁPRACOWNIA:	mgr inż. arch. WICHA GAJEWSKA	03.2017

PROJEKT CHRONIONY USTAWĄ O PRAWIE AUTORSKIM 03.2017