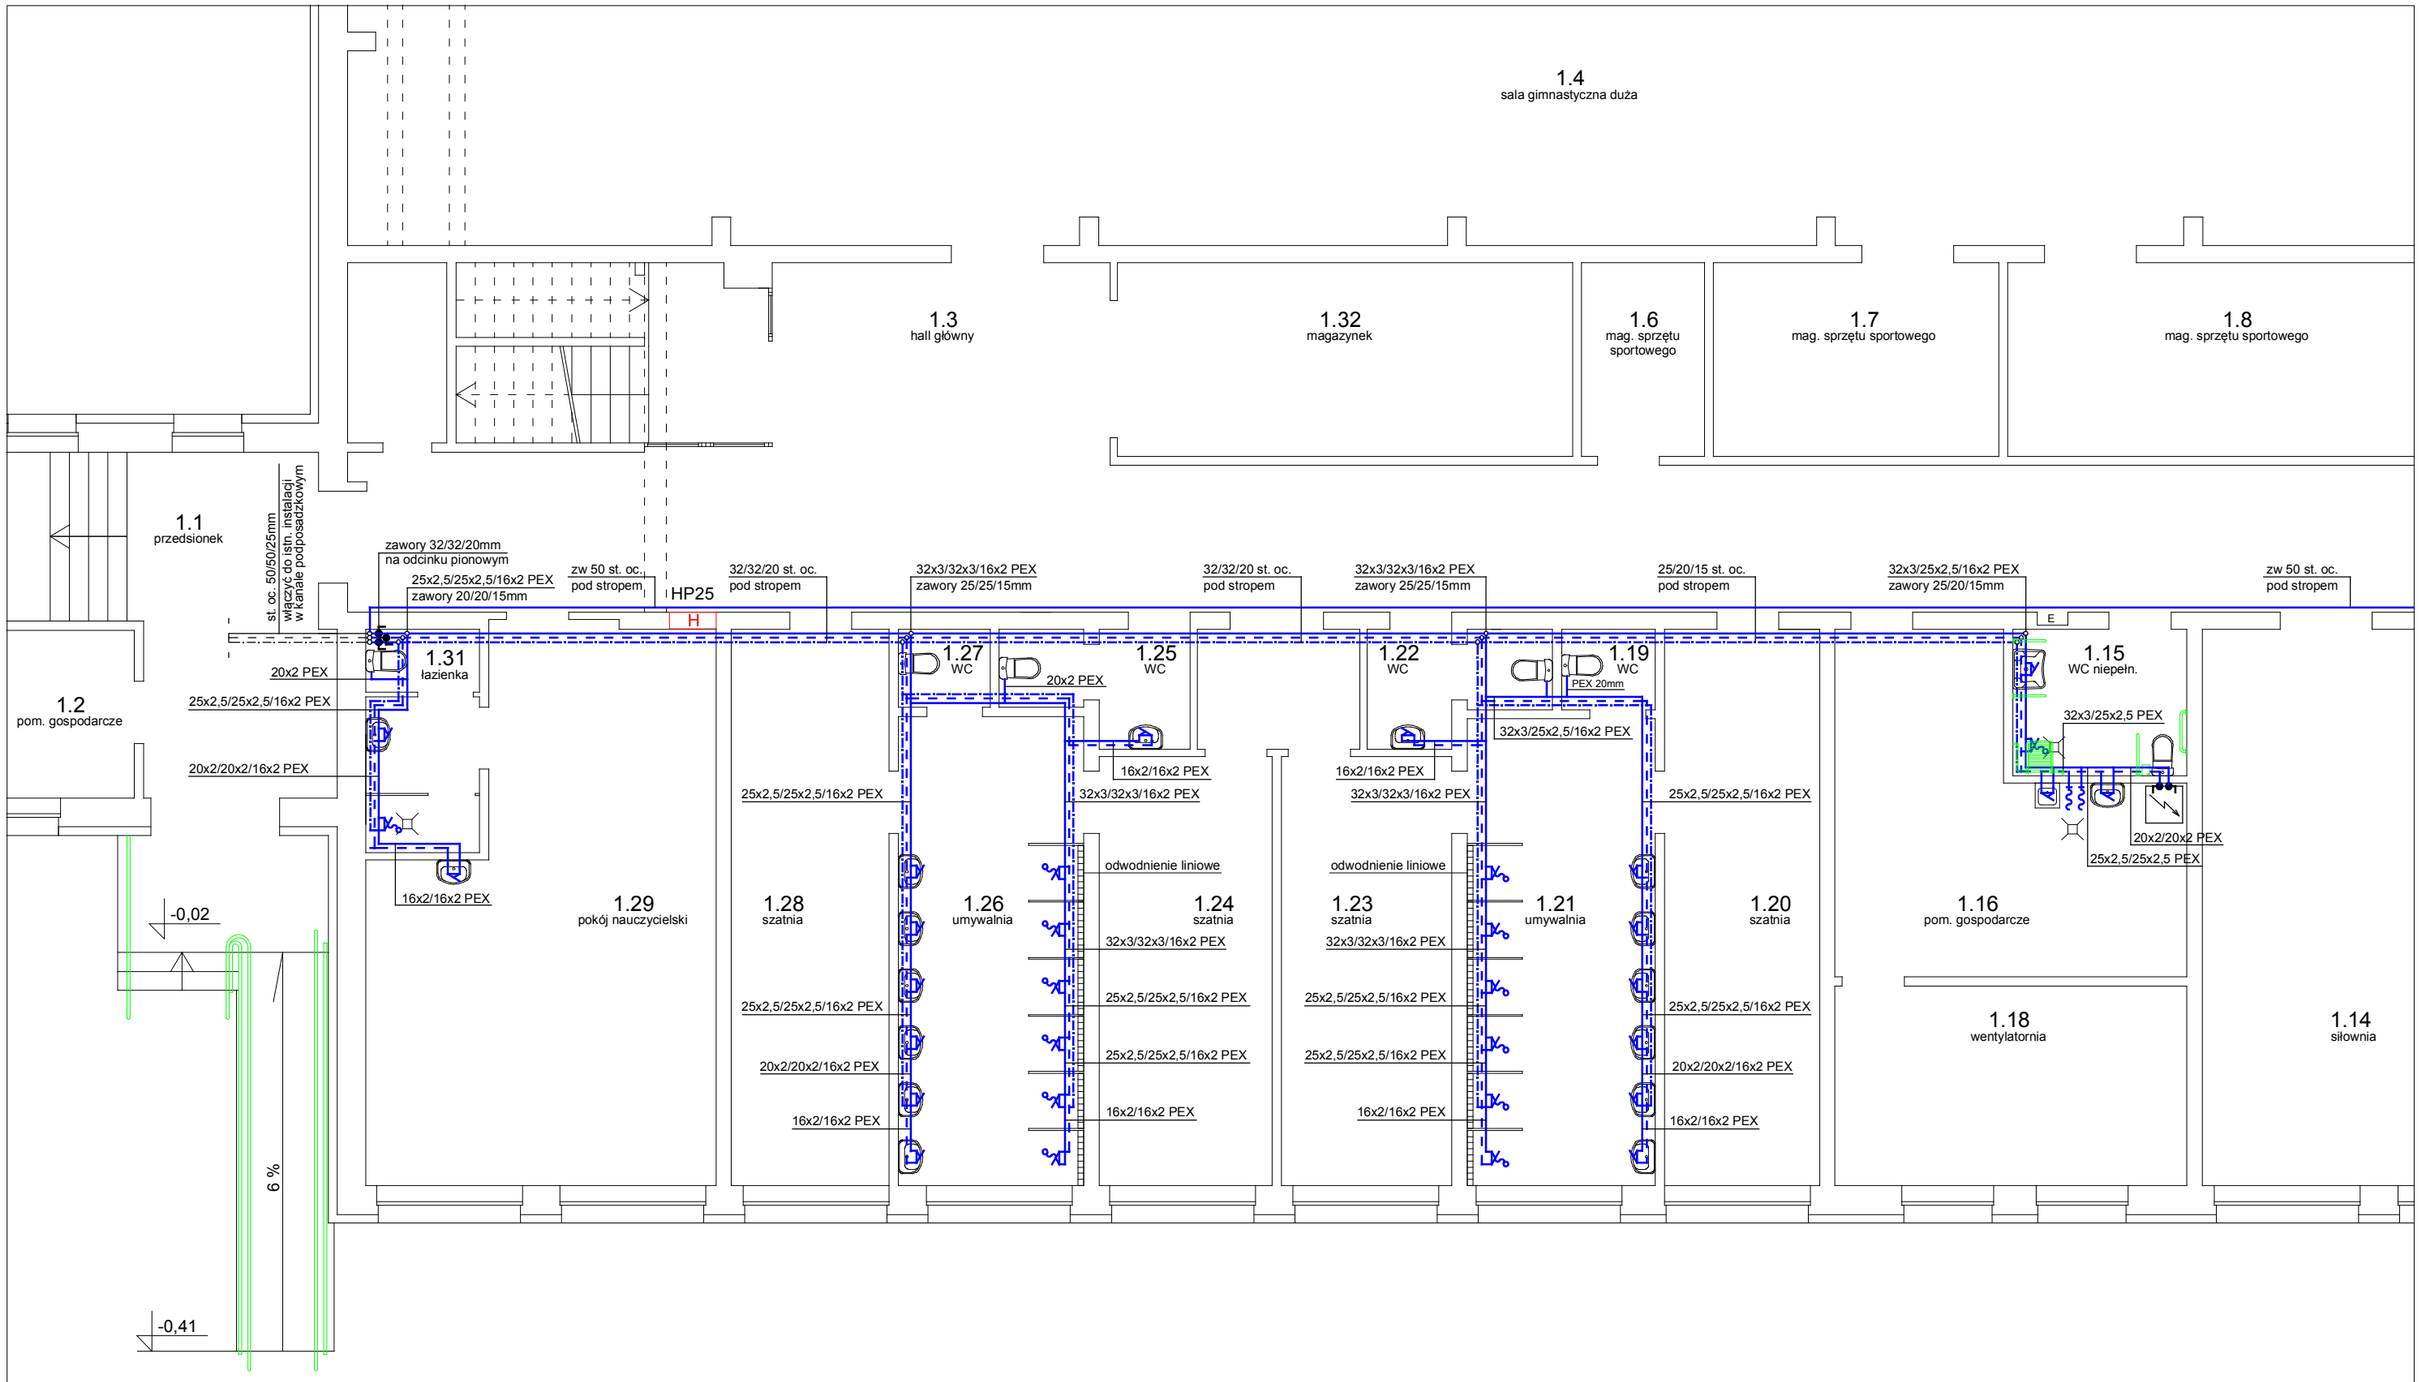

MODERNIZACJA ZAPLECZA SALI SPORTOWEJ
W ZESPOLE SZKÓŁ NR 6 W SUWAŁKACH
skala 1:100
Rzut parteru - Instalacja wodociągowa