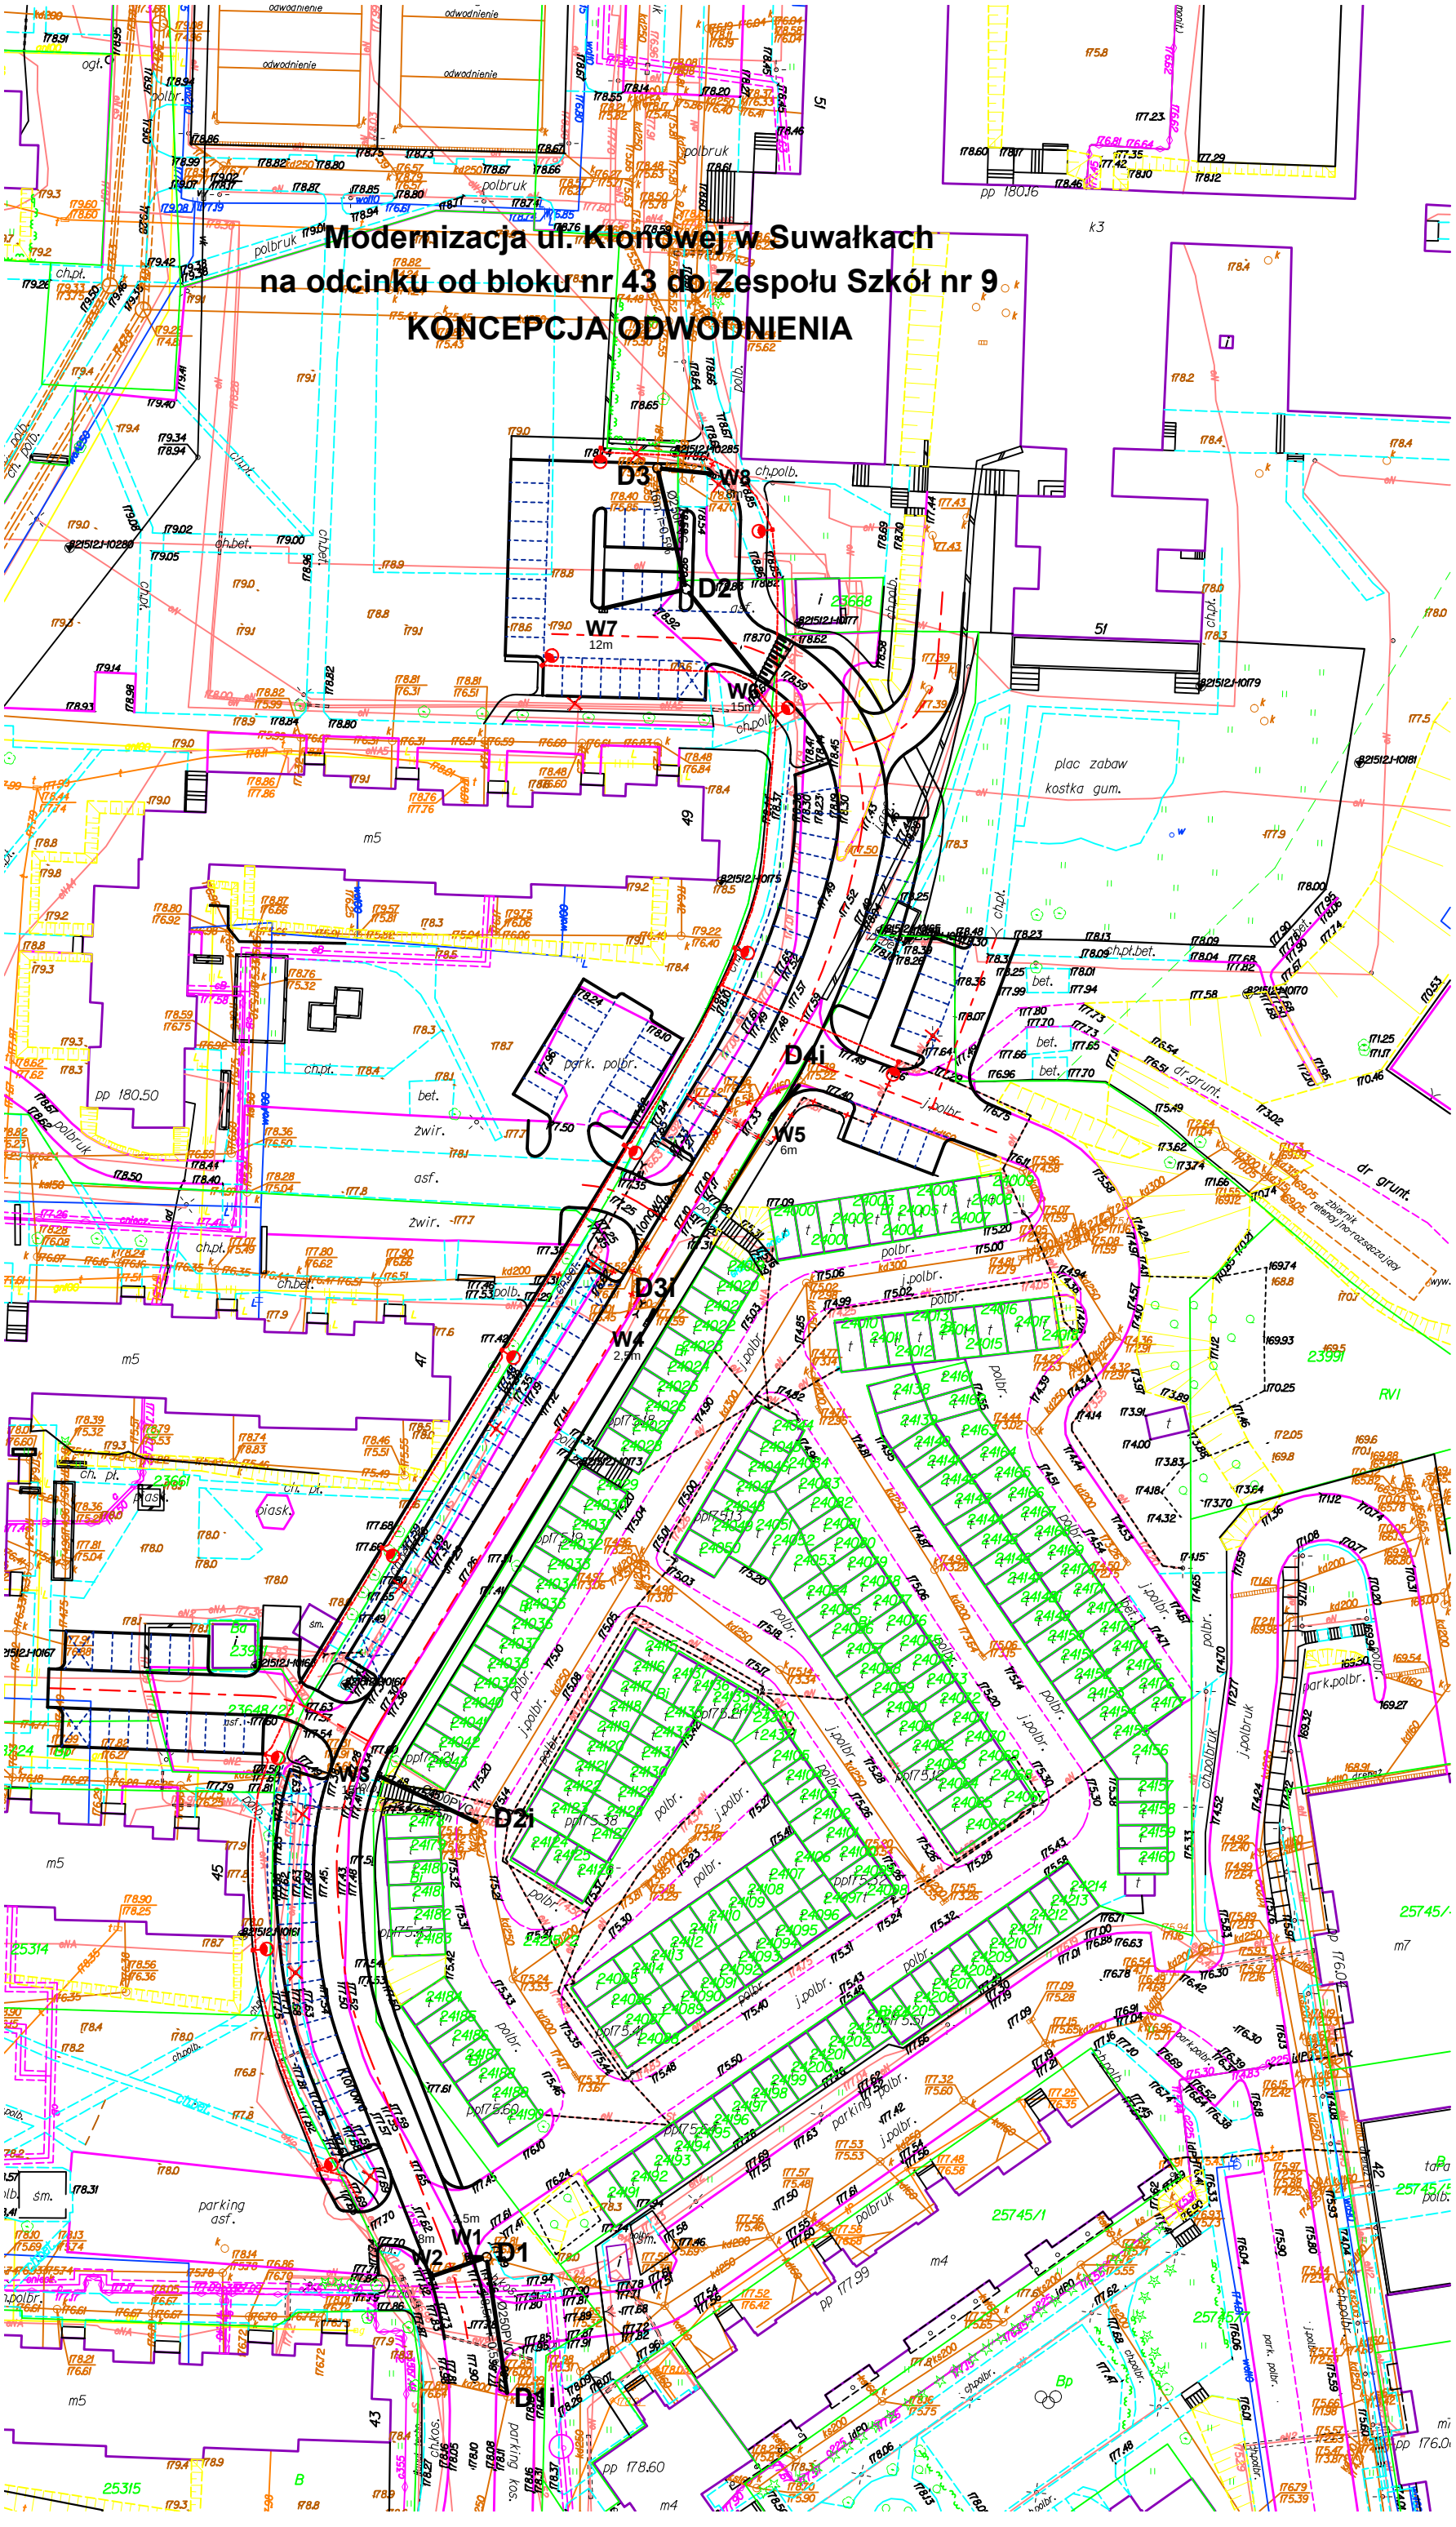Modernizacja ul. Klonowej w Suwałkach
na odcinku od bloku nr 43 do Zespołu Szkół nr 9
KONCEPCJA ODWODNIENIA