


# I PIĘTRO BUD STARY

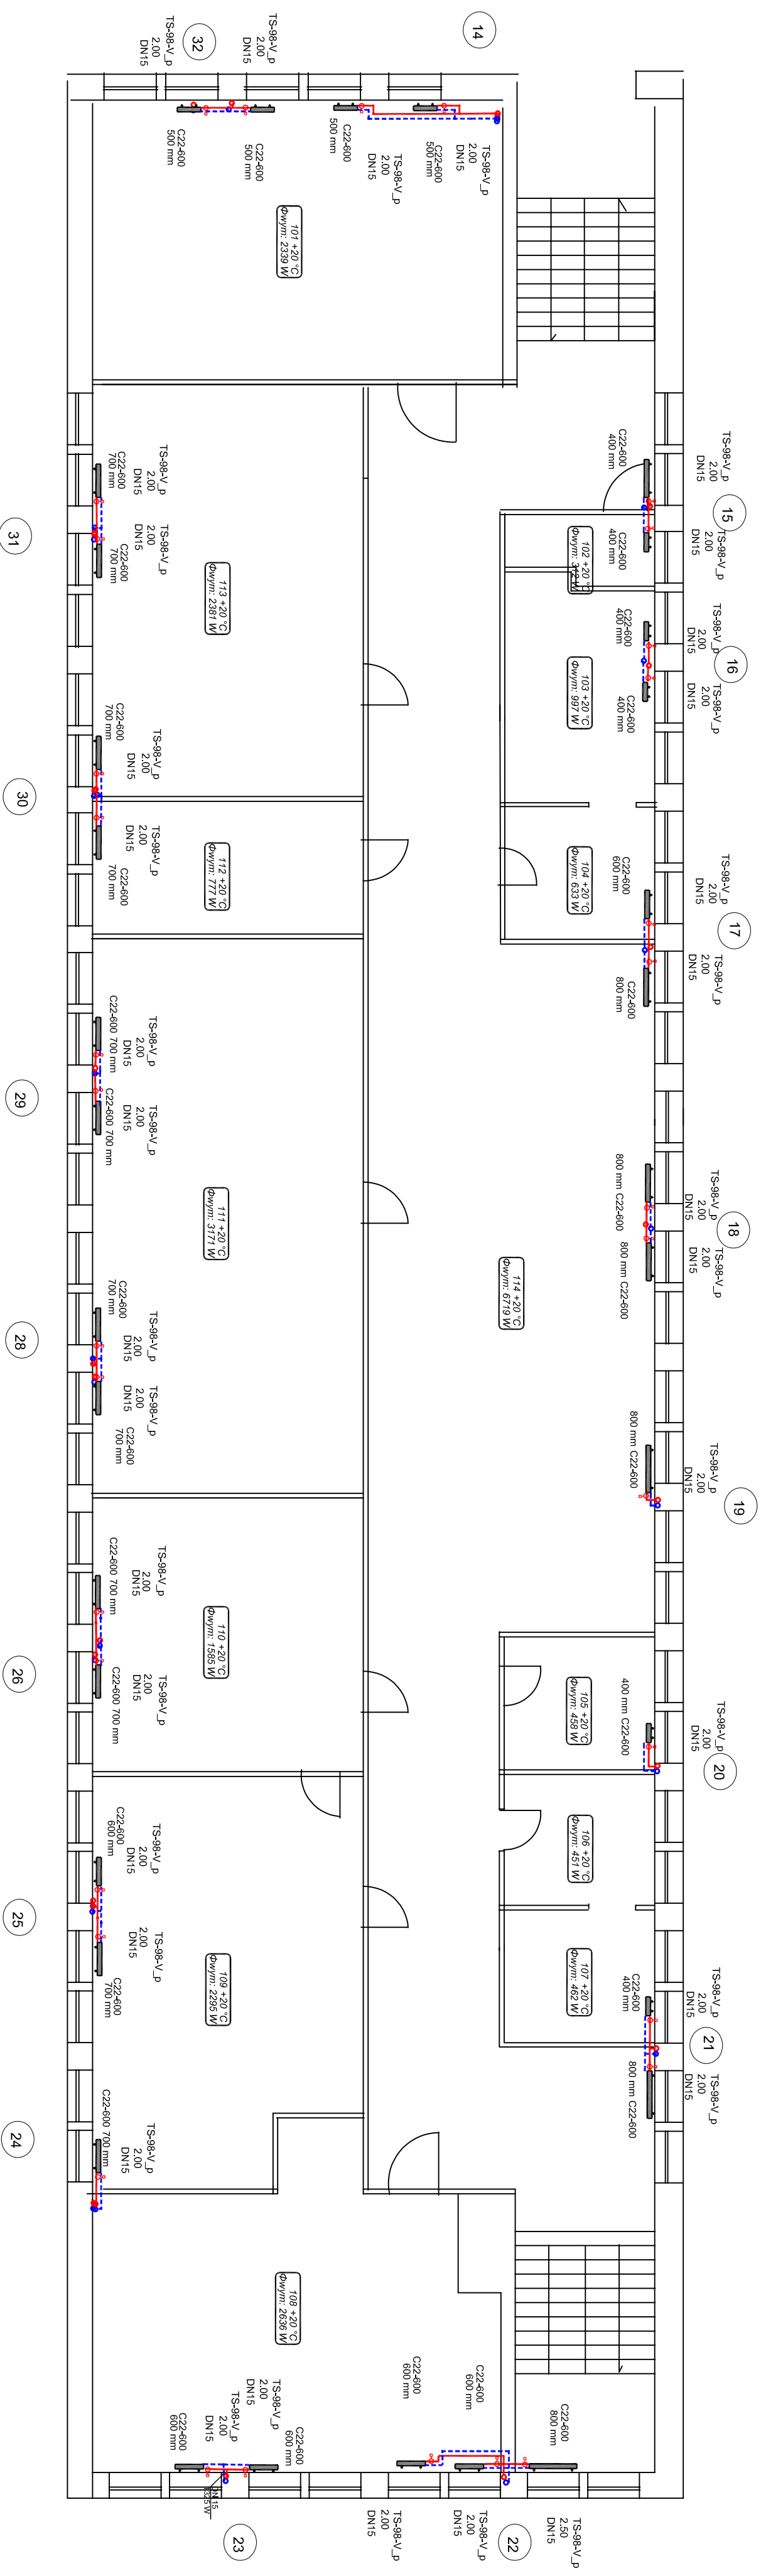

Jednostka projektowa	USŁUGI PROJEKTOWE I INFORMACYJNE UL. SIKORSKIEGO 57A, 16-400 SUWAŁKI; TEL. 087 563 0713		
Nazwa obiektu:	Wymiana instalacji centralnego ogrzewania w budynku Szkoły Podstawowej nr 6 im. Aleksandry Kujalowicz w Suwałkach		
Adres:	ul. Sejnieńska 12, 16-400 Suwałki		
Nazwa rysunku:	BUDYNEK " STARY " - NR 1	Rzut I piętra - wymiana instalacji c.o.	SKALA 1:100
Imię i Nazwisko:	mgr inż. Danuła Piszczalowska	Nr upr. bud.	Podpis
Projektant:	mgr inż. Danuła Piszczalowska	SUW 75/90	Data: 03.2017 r.
Sprawdzający:	mgr inż. Małgorzata Roskowska	SUW 6/90	
Investor:	GMINA MIASTA SUWAŁKI, UL. MICKIEWICZA 1, 16-400 SUWAŁKI		Nr rys. S.3