
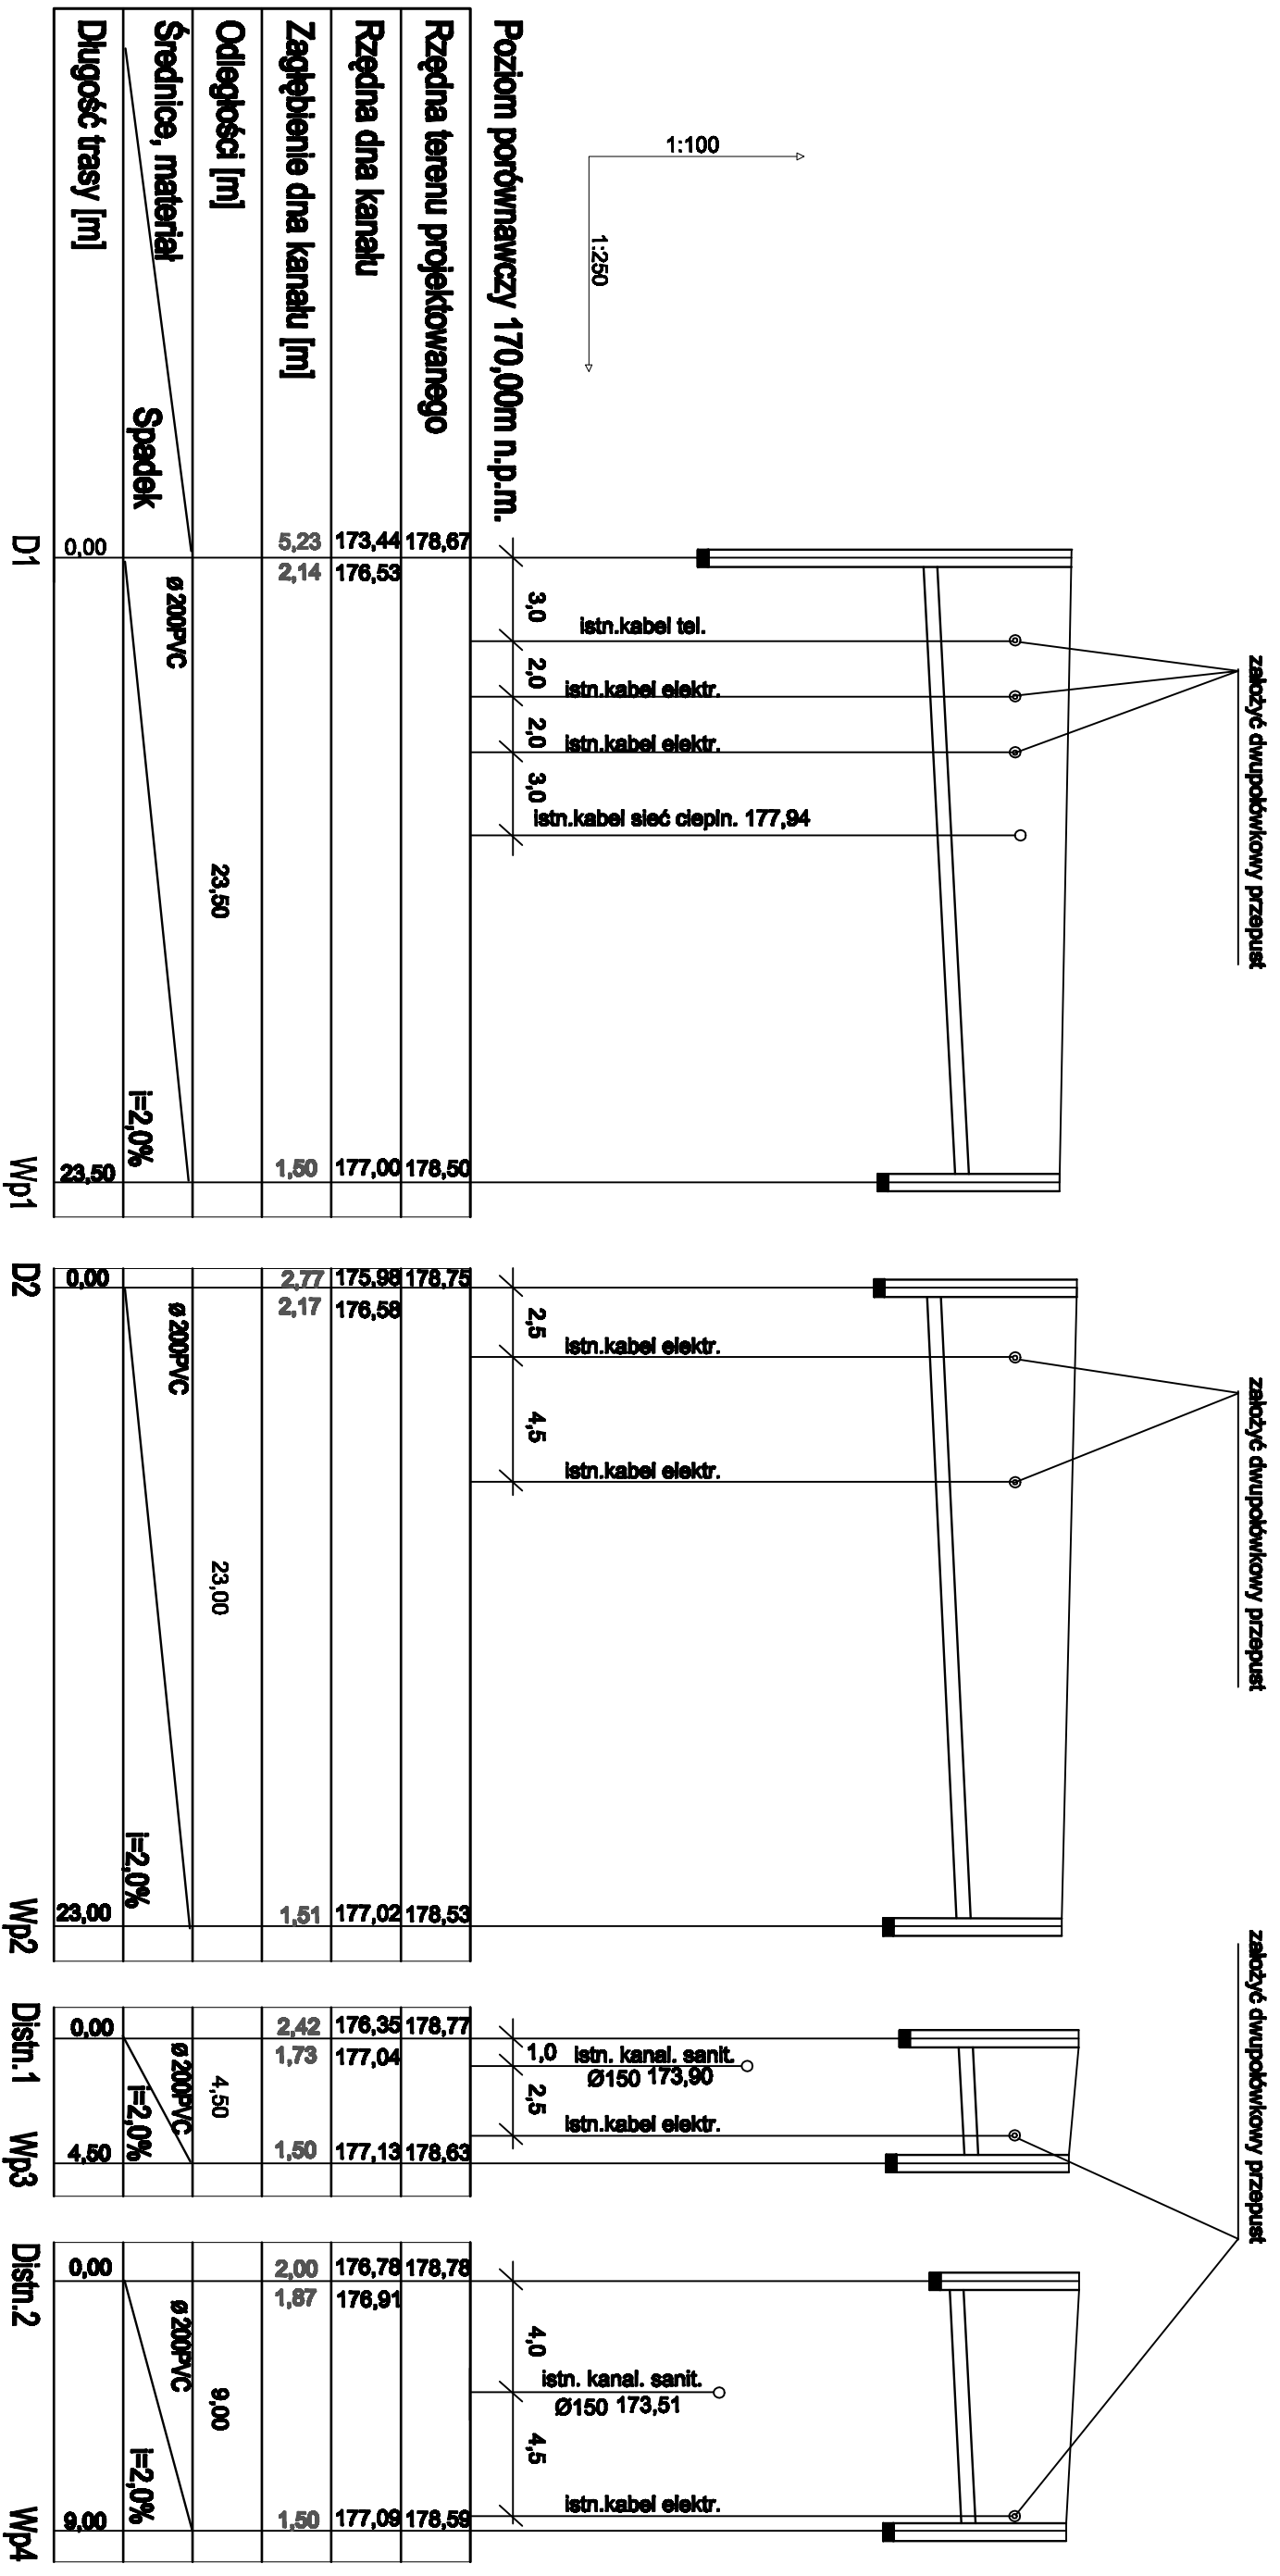


Poziom podw nawczy 170,00m n.p.m.

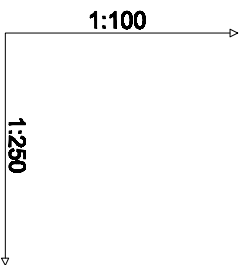

PRACOWNIA PROJEKTOWA „D A R P O I.” ZYGMIUNT DARGIEWICZ		Data:	
Gawrych Ruda 86 16-402 Suwałki tel. 600 890 579, e-mail: pp.darpoi@gmail.com		kwiecień 2017 r.	
Obiekt	Budowa parkingu przy budynku 24B	Nr. rys.	SI2
1 adres	przy ul. Pułaskiego w Suwałkach	Nr. rys.	SI2
	dz. nr geod. 25762/5, 25762/9, 22933/5, 22933/6, 22949/1, 25762/2, 22949/18	Skala	1:100/250
Tytuł rysunku	PROFIL PRZYŁĄCZY KANALIZACJI DESZCZOWEJ		
Zespół	Imię i nazwisko	Nr. upr.	Brzozwa
Projektant	mgr inż. Dariusz Piezszakowicz	SUV-75/90	Podpis