


Zal. nr 2  
MAPA DOKUMENTACYJNA  
SKALA 1:500

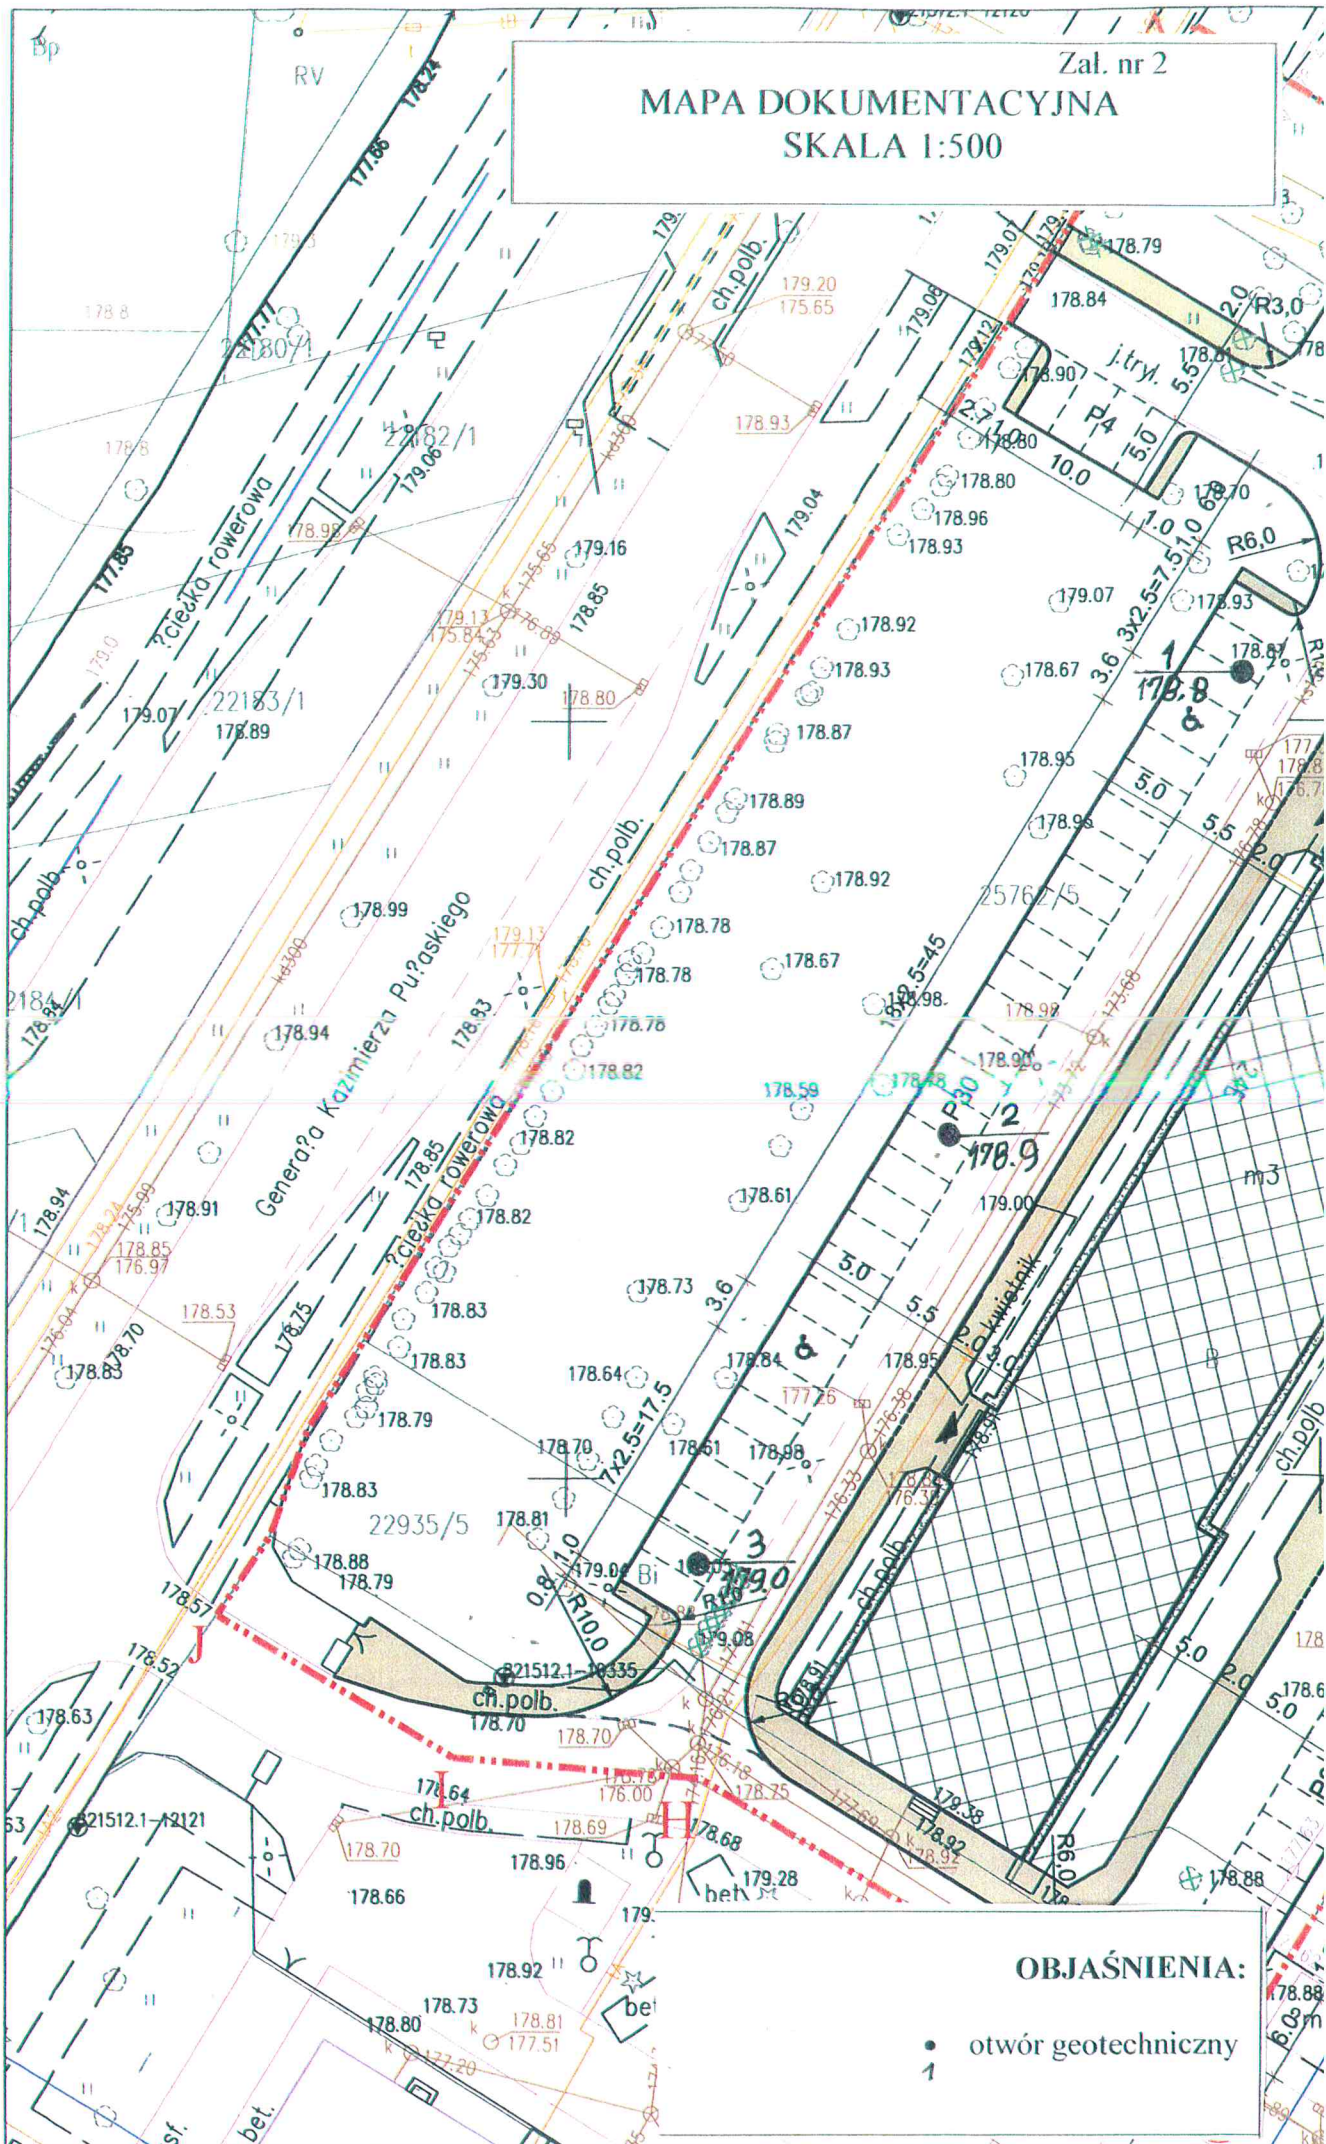

**OBJAŚNIENIA:**

- otwór geotechniczny
- 1

Klasyfikacja Gruntów Ek		KARTA OTWORU GEOTECHNICZNEGO										Zał.nr: 3.1	
ul. Grajewska 17A		Profil numer 1										Wiertnica: VDM-G100	
Miejscowość: Suwałki, Pułaskiego 24E			Obiekt: parking				System wiercenia: mech. okrężny						
Gmina: m. Suwałki			Inwestor:				Rzędna: 178.80 m n.p.m						
Powiat: suwalski			Wiercenie wykonał: Klasyfikacja Gruntów Ek				Skala 1 : 50					Data wiercenia: 2017-03-14	
Województwo: podlaskie			Nadzór geologiczny: Mirosław Podgórski										
Wiercenie	Głębokość zwiarcia wody	Stratygrafia	Profil litologiczny		Przelot	Opis litologiczny	Włgocność	Symbol gruntu	Stan gruntu	Stopień zagęszczenia	Ilość walczków	Warstwa geotechniczna	
			[m]	[m]									[m.p.p.t]
	1	2	3	4	5	6	7	8	9	10	11	12	
		Nasypany				nasyp niekontrolowany, brunatny (G1)		nN					
		Nasypany											
		Czwartorzęd Plejstocen	1.0		0.80	piasek gliniasty+KO, jasny brązowy G2		Pg	tpl				
		Czwartorzęd Plejstocen	1.10		1.10	Piasek sredni + żwir, jasny brązowy G1		Ps+Ż					
		Czwartorzęd Plejstocen	2.0		1.80	żwir drobny, szary G1	mw	Ż	zg				
		Czwartorzęd Plejstocen	3.0		3.00								
<b>Profil numer 2</b>													
<b>178.90 m npm</b>													
		Nasypany				nasyp niekontrolowany, brunatny (Pr,G1)		nN					
		Nasypany											
		Czwartorzęd Plejstocen	1.0		0.90	Piasek gruby + żwir, ciemny brązowy G1		Pr+Ż	szg				
		Czwartorzęd Plejstocen	1.20		1.20	pospółka, szara G1		Po					
		Czwartorzęd Plejstocen	2.0		1.50	Piasek średni + kamienie, jasny brązowy G1	mw	Pr+K	zg				
		Czwartorzęd Plejstocen	3.0		3.00								

