




Przekrój A-A

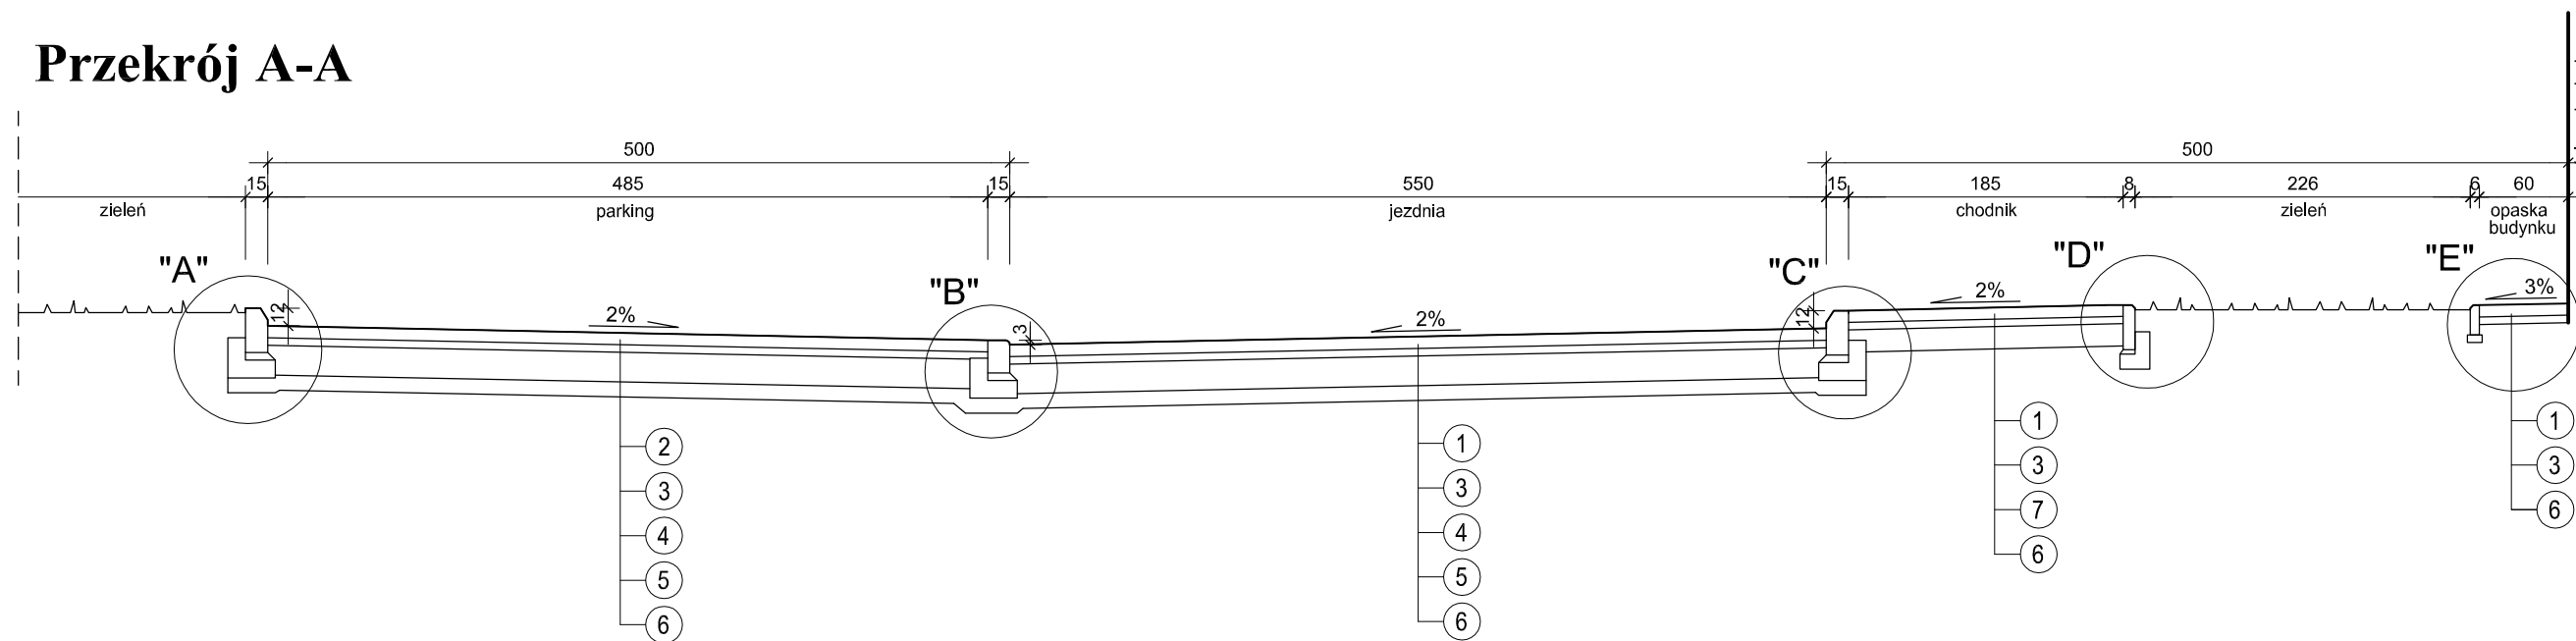

Przekrój B-B

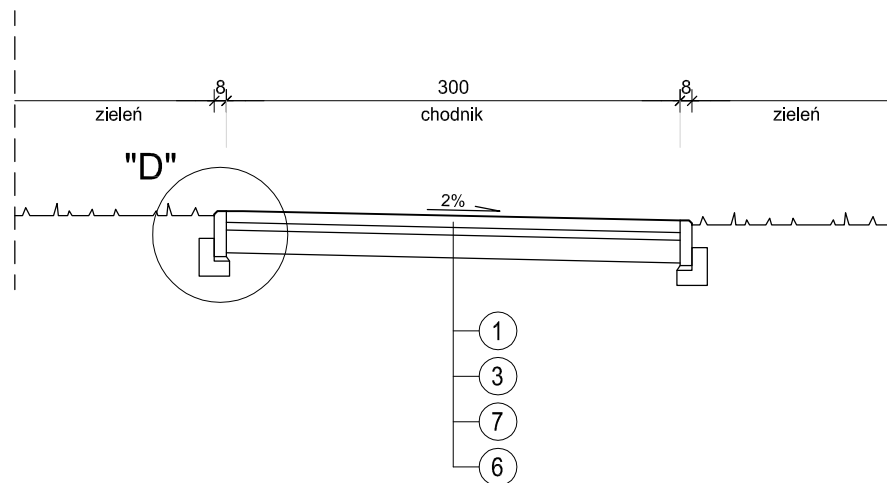

Przekrój C-C

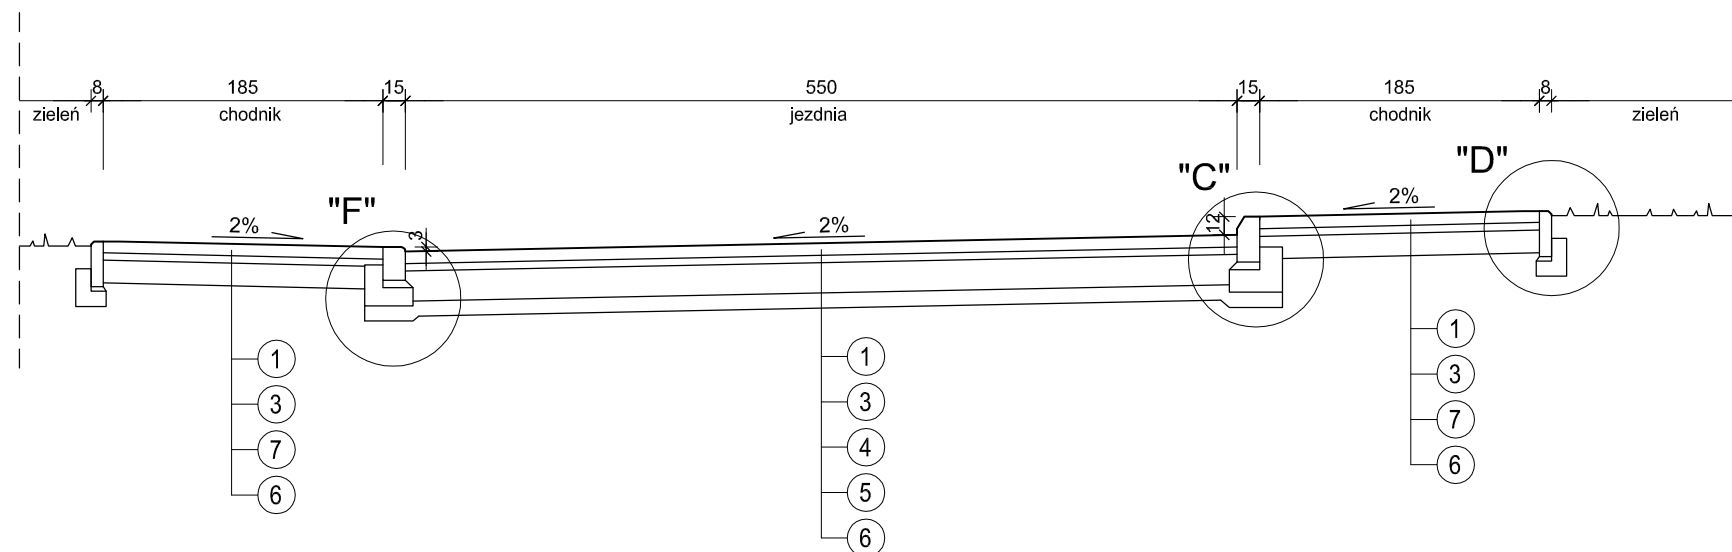

WYKAZ WARSTW I PREFABRYKATÓW

- | | |
|--|--|
| ① - jezdnia, chodnik - kostka brukowa betonowa fazowana gr.8cm w kolorze szarym | ⑧ - krawężnik betonowy uliczny 15 x 30 cm z betonu klasy min. C30/37 |
| ② - miejsca postojowe - kostka brukowa betonowa fazowana gr.8cm w kolorze grafitowym znaki P-18 szer.10 cm w kolorze szarym | ⑨ - krawężnik betonowy najazdowy 15x22 cm z betonu klasy min. C30/37 |
| ③ - podsypka cementowo-piaskowa 1:4 gr. 5 cm (3 cm pod obrzeżem chodnikowym) | ⑩ - obrzeże betonowe 8x30 cm z betonu klasy min. C30/37 |
| ④ - podbudowa jezdni, miejsc postojowych gr. 20 cm z kruszywa łamanego 0/31.5 mm stabilizowana mechanicznie wg PN-S-96102:1997 do $I_s \geq 1.0$ | ⑪ - obrzeże betonowe 6x20 cm z betonu klasy min. C30/37 |
| ⑤ - dolna warstwa podbudowy gr. 10 cm z pospółki o uziarnieniu ciągłym 0/40 mm stabilizowana mechanicznie wg PN-S-06102:1997 do $I_s \geq 1.0$ | ⑫ - ława betonowa z oporem z betonu kl. C12/15 |
| ⑥ - podłoże gruntowe zagęszczone do $I_s \geq 1.0$ | ⑬ - ława piaskowa 12x5 cm |
| ⑦ - podbudowa chodnika gr. 15 cm z kruszywa łamanego 0/31.5 mm stabilizowana mechanicznie wg PN-S-96102:1997 do $I_s \geq 1.0$ | ⑭ - warstwa ziemi roślinnej gr. 10 cm obsiana trawą |

PRACOWNIA PROJEKTOWA „DARPOL” ZYGMUNT DARGIEWICZ Gawrych Ruda 86 16-402 Suwałki tel. 600 890 579, e-mail: pp.darpol@gmail.com				
Obiekt i adres	Budowa parkingów przy budynku 24E przy ul. Pułaskiego w Suwałkach dz. nr geod. 25762/5, 25762/9, 22935/5, 22935/6, 22849/1, 25762/2, 22849/18			Data: kwiecień 2017 r. Nr rys. 3
Tytuł rysunku	PRZEKROJE KONSTRUKCYJNE			Skala 1:50
Zespół	Imię i nazwisko	Nr upr.	Branża	Podpis
Projektant	mgr inż. Zygmunt Dargiewicz	SUW-5/97	drogi	
Sprawdzający	mgr inż. Marek Otrócki	SUW-81/94	drogi	