



SZCZEGÓŁ "G"

SZCZEGÓŁ KRAWĘŻNIKA NA PRZEJŚCIACH
DLA PIESZYCH ORAZ WEJŚCIA DO KŁATEK
OD STRONY ZACHODNIEJ

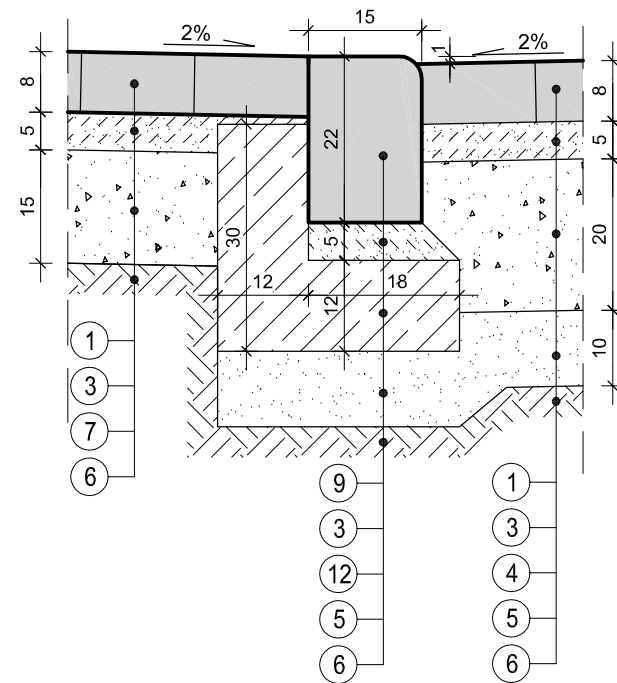


SZCZEGÓŁ "H"

SZCZEGÓŁ POŁĄCZENIA JEZDNI
PROJEKTOWANEJ Z ISTNIEJĄCĄ

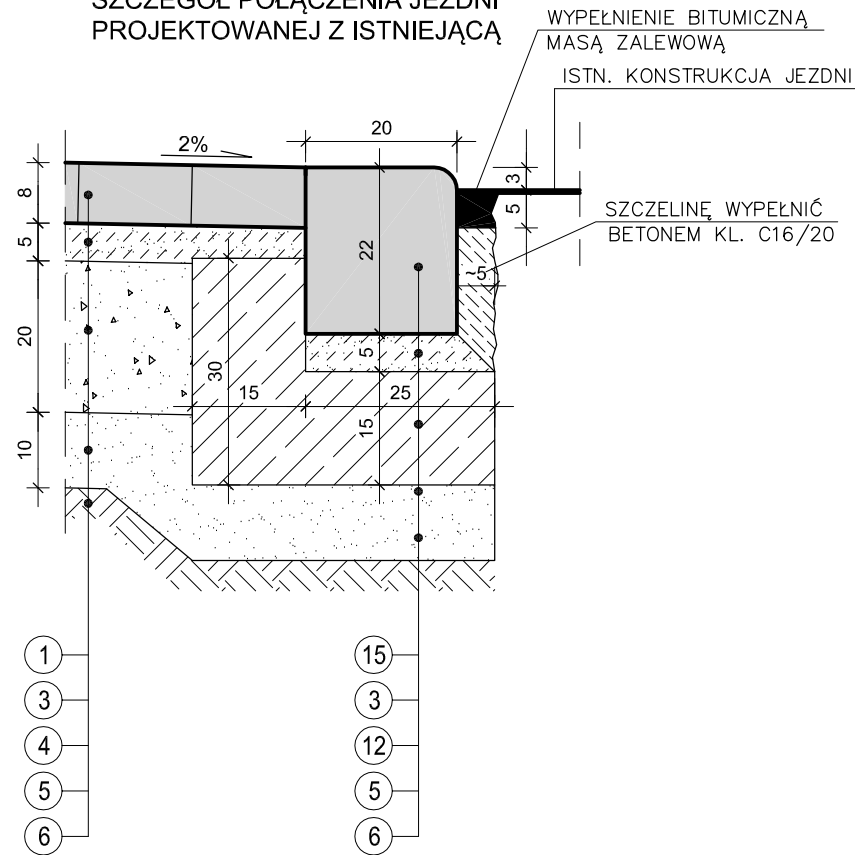

SZCZEGÓŁ "I"

(JEZDNIA - CHODNIK)

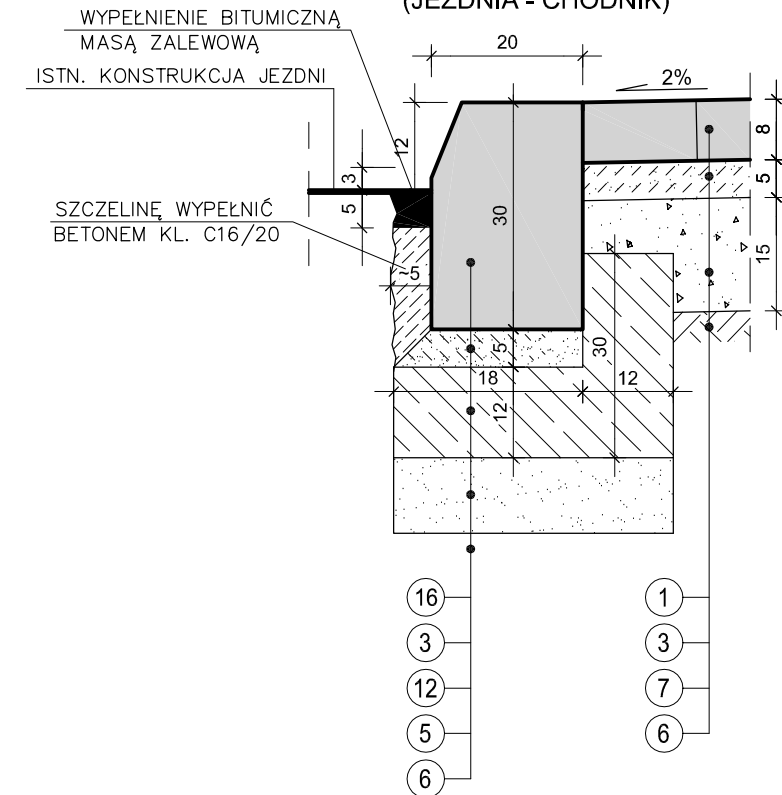

WYKAZ WARSTW I PREFABRYKATÓW

- | | |
|--|--|
| <ul style="list-style-type: none"> ① - jezdnia, chodnik - kostka brukowa betonowa fazowana gr.8cm w kolorze szarym ② - miejsca postojowe - kostka brukowa betonowa fazowana gr.8cm w kolorze grafitowym znaki P-18 szer.10 cm w kolorze szarym ③ - podsypka cementowo-piaskowa 1:4 gr. 5 cm (3 cm pod obrzeżem chodnikowym) ④ - podbudowa jezdni, miejsc postojowych gr. 20 cm z kruszywa łamanego 0/31.5 mm stabilizowana mechanicznie wg PN-S-96102:1997 do $I_s \geq 1,0$ ⑤ - dolna warstwa podbudowy gr. 10 cm z pospółki o uziarnieniu ciągłym 0/40 mm stabilizowana mechanicznie wg PN-S-06102:1997 do $I_s \geq 1,0$ ⑥ - podłoże gruntowe zagęszczone do $I_s \geq 1,0$ ⑦ - podbudowa chodnika gr. 15 cm z kruszywa łamanego 0/31.5 mm stabilizowana mechanicznie wg PN-S-96102:1997 do $I_s \geq 1,0$ | <ul style="list-style-type: none"> ⑧ - krawężnik betonowy uliczny 15x30 cm z betonu klasy min. C30/37 ⑨ - krawężnik betonowy najazdowy 15x22 cm z betonu klasy min. C30/37 ⑩ - obrzeże betonowe 8x30 cm z betonu klasy min. C30/37 ⑪ - obrzeże betonowe 6x20 cm z betonu klasy min. C30/37 ⑫ - ława betonowa z oporem z betonu kl. C12/15 ⑬ - ława piaskowa 12x5 cm ⑭ - warstwa ziemi roślinnej gr. 10 cm obsiana trawą ⑮ - krawężnik betonowy najazdowy 20x22 cm z betonu klasy min. C30/37 ⑯ - krawężnik betonowy uliczny 20x30 cm z betonu klasy min. C30/37 |
|--|--|

PRACOWNIA PROJEKTOWA „DARPOL” ZYGMUNT DARGIEWICZ Gawrych Ruda 86 16-402 Suwałki tel. 600 890 579, e-mail: pp.darpol@gmail.com				
Obiekt i adres	Budowa parkingów przy budynku 24E przy ul. Pułaskiego w Suwałkach dz. nr geod. 25762/5, 25762/9, 22935/5, 22935/6, 22849/1, 25762/2, 22849/18			Data: kwiecień 2017 r. Nr rys. 5
Tytuł rysunku	SZCZEGÓŁY KONSTRUKCYJNE			Skala 1:10
Zespół	Imię i nazwisko	Nr upr.	Branża	Podpis
Projektant	mgr inż. Zygmunt Dargiewicz	SUW-5/97	drogi	
Sprawdzający	mgr inż. Marek Otrócki	SUW-81/94	drogi	