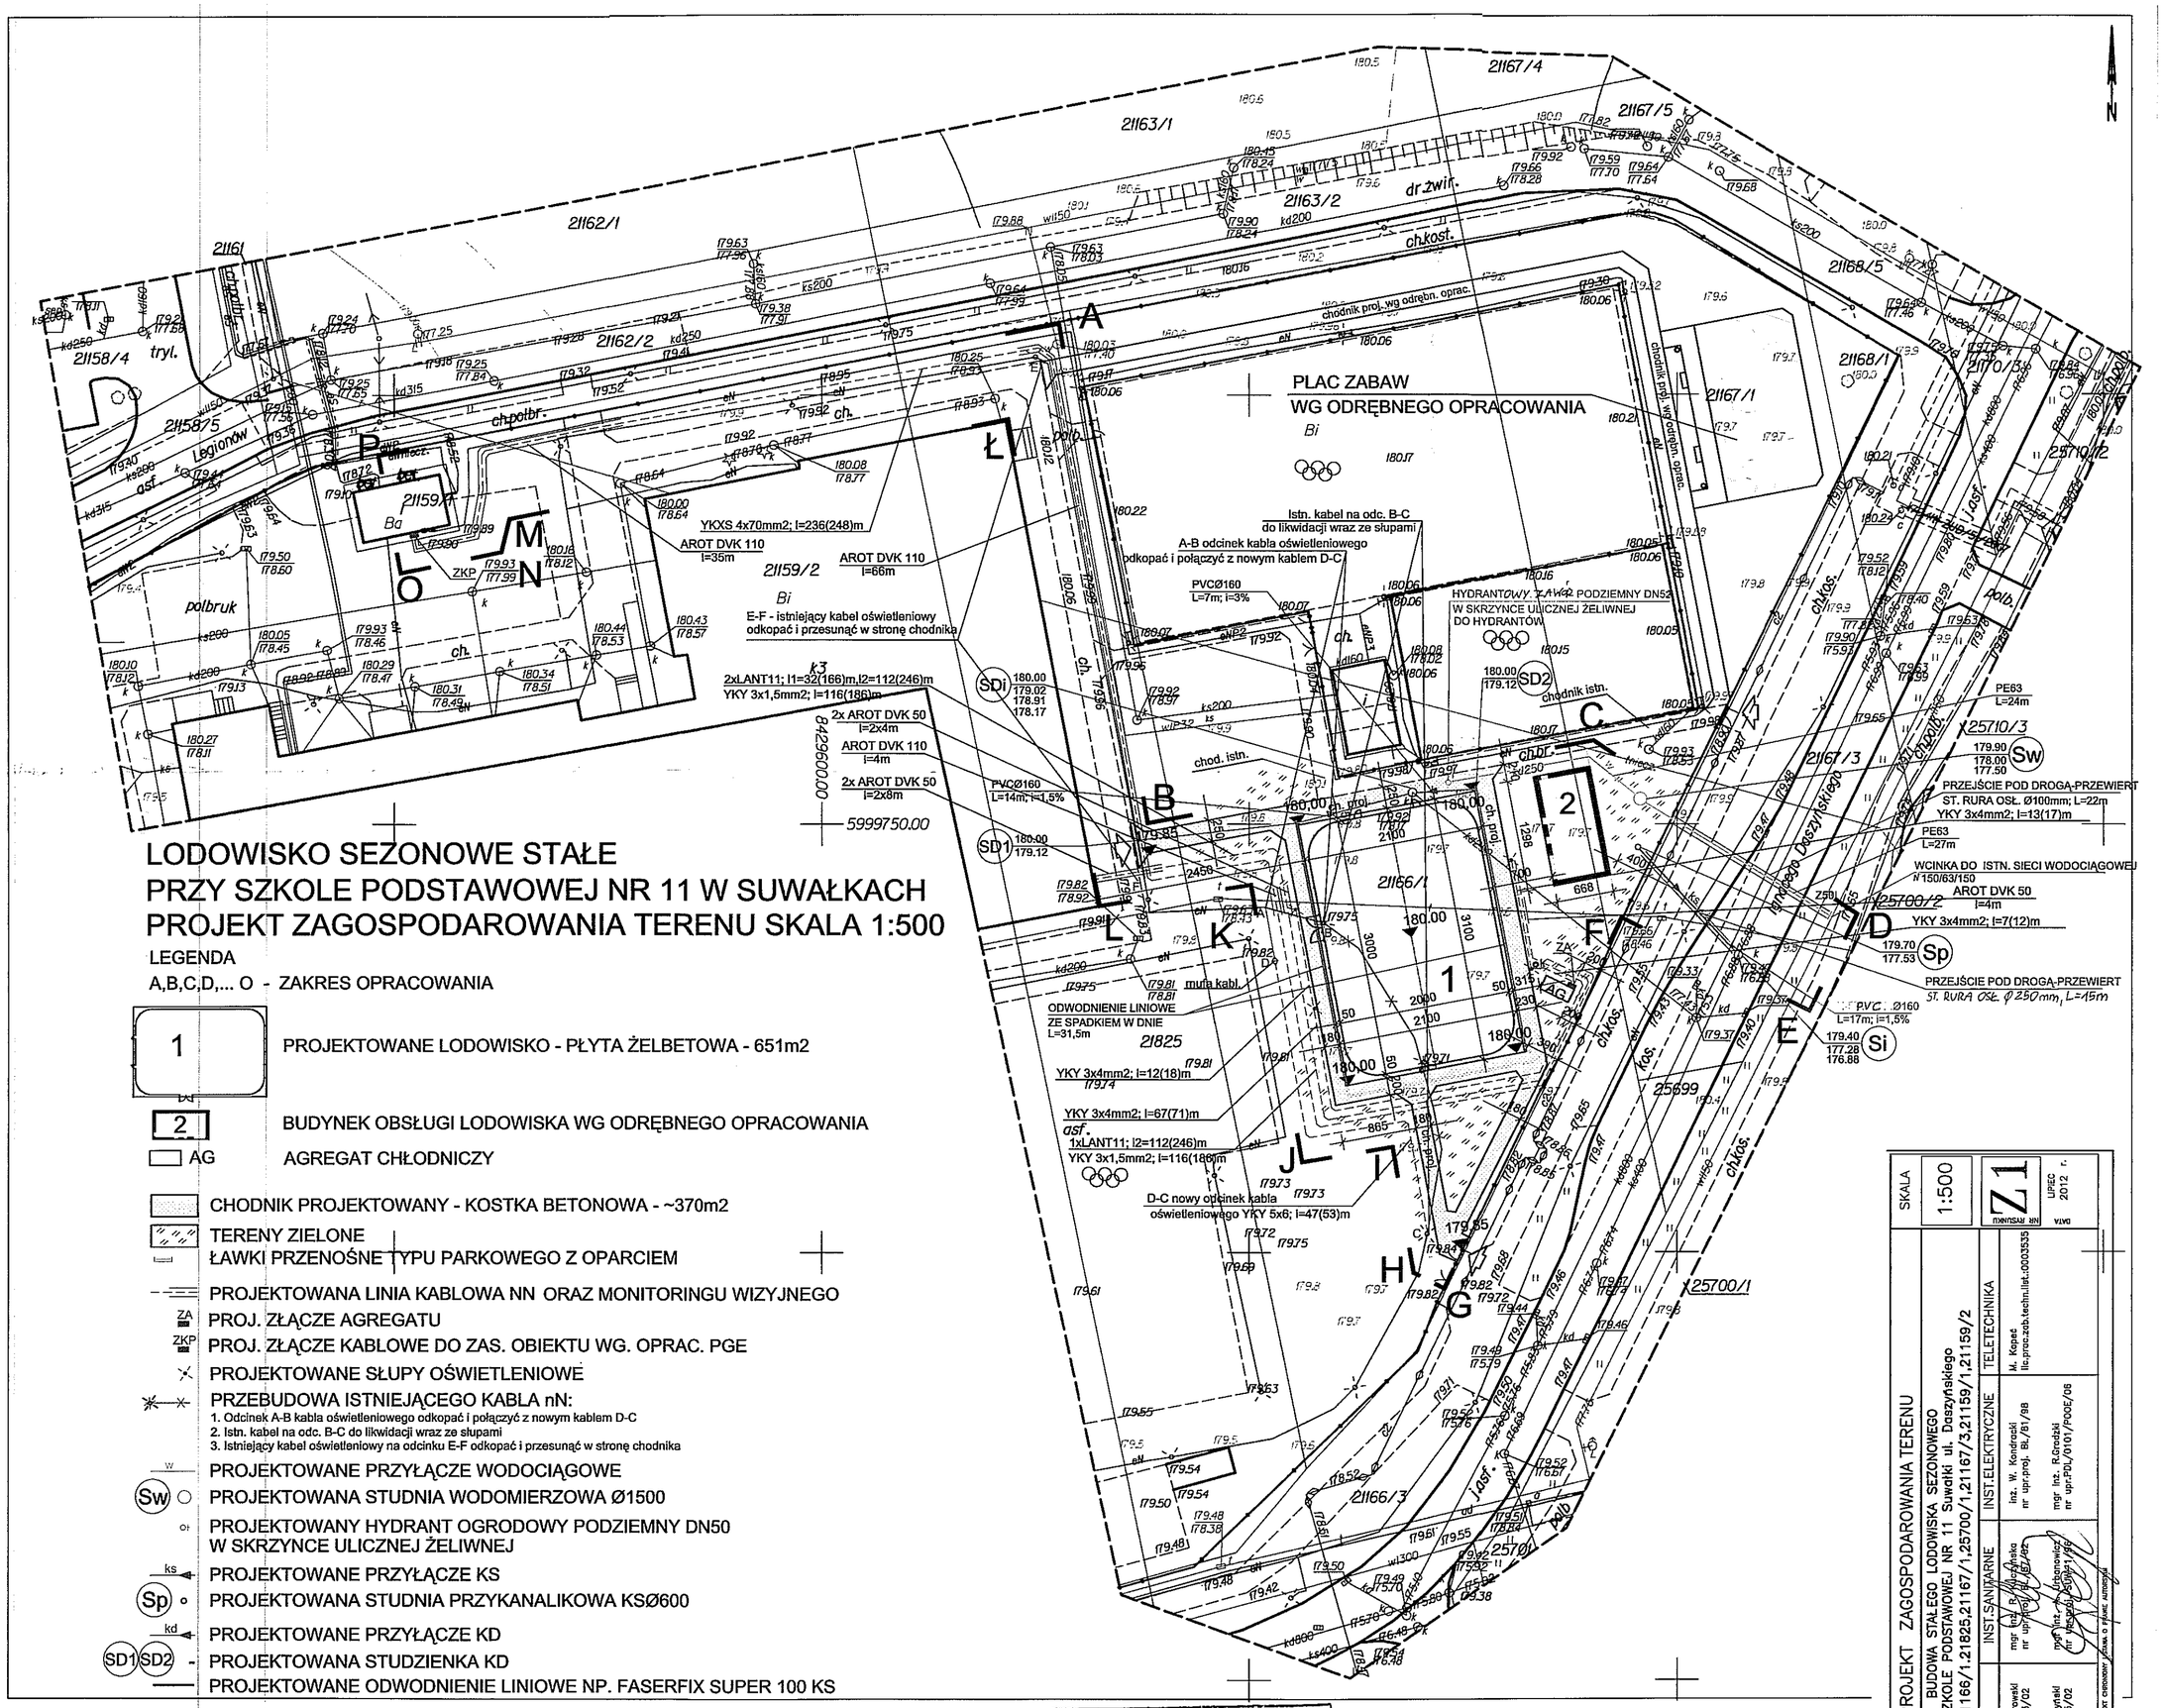

LODOWISKO SEZONOWE STAŁE
PRZY SZKOLE PODSTAWOWEJ NR 11 W SUWAŁKACH
PROJEKT ZAGOSPODAROWANIA TERENU SKALA 1:500

LEGENDA

A,B,C,D,... O - ZAKRES OPRACOWANIA

1 — PROJEKTOWANE LODOWISKO - PŁYTA ŻELBETOWA - 651m2

2 — BUDYNEK OBSŁUGI LODOWISKA WG ODRĘBNEGO OPRACOWANIA

AG — AGREGAT CHŁODNICZY

CHODNIK PROJEKTOWANY - KOSTKA BETONOWA - ~370m2

TERENY ZIELONE

ŁAWKI PRZENOŚNE TYPU PARKOWEGO Z OPARCIEM

PROJEKTOWANA LINIA KABLOWA NN ORAZ MONITORINGU WIZYJNEGO

ZA — PROJ. ZŁĄCZE AGREGATU

ZKP — PROJ. ZŁĄCZE KABLOWE DO ZAS. OBIEKTU WG. OPRAC. PGE

PROJEKTOWANE SŁUPY OŚWIETLENIOWE

PRZEBUDOWA ISTNIEJĄCEGO KABLA nN:
1. Odcinek A-B kabla oświetleniowego odkopać i połączyć z nowym kablem D-C
2. Istn. kabel na odc. B-C do likwidacji wraz ze słupami
3. Istniejący kabel oświetleniowy na odcinku E-F odkopać i przesunąć w stronę chodnika

W — PROJEKTOWANE PRZYŁĄCZE WODOCIĄGOWE

Sw — PROJEKTOWANA STUDNIA WODOMIERZOWA Ø1500

PROJEKTOWANY HYDRANT OGRODOWY PODZIEMNY DN50
W SKRZYNCE ULICZNEJ ŻELIWNEJ

ks — PROJEKTOWANE PRZYŁĄCZE KS

Sp — PROJEKTOWANA STUDNIA PRZYKANALIKOWA KSØ600

kd — PROJEKTOWANE PRZYŁĄCZE KD

SD1 SD2 — PROJEKTOWANA STUDZIENKA KD

PROJEKTOWANE ODWODNIENIE LINIOWE NP. FASERFIX SUPER 100 KS

MAPA SYTUACYJNO-WYSOKOŚCIOWA
Skala 1:500
ul. Daszyńskiego 6
dz. 21167/1,21166/1
miasto Suwałki,woj.podlaskie
Obręb Nr 02
1.Osnowa - Układ Państwowy "2000"
2.Poziom odniesienia "Kronsztadt"

DO CELÓW PROJEKTOWYCH

Wykonawca roboty:
Przedsiębiorstwo Usług Geodezyjno-Kartograficznych "GEO" Andrzej Kalwajtys

Geodeta Uprawniony
mgr inż. Andrzej Kalwajtys
Suwałki, Świad. MGiPB Nr 13117
tel. 87 - 5651822. t. kom. 0-501 019118

KERG: 772-78/2012 Księga robót: 73/2012
Mapa aktualna na dzień: 01/06/2012

Niniejszą mapę sporządzono na podstawie istniejących materiałów archiwalnych stanowiących zasób MODGiK, oraz pomiaru uzupełniającego wykonanego w roku 2012

Poza wykazanymi na niniejszej mapie urządzeniami podziemnymi nie wyklucza się istnienia w terenie urządzeń podziemnych o których brak było informacji w ośrodkach branżowych i nie zostały odnalezione w czasie inwentaryzacji geodezyjnej.

Przedsiębiorstwo Usług Geodezyjno-Kartograficznych
"GEO" Andrzej Kalwajtys
16-400 SUWAŁKI, ul. Jana Pawła II 16U 2/2
Tel. (87) 566-35-24, kom. 501 019 118
NIP 844-102-72-16
PKO BP S.A. Suwałki 69 1020 1332 0000 1207 0034 1362

URZĄD MIEJSKI w SUWAŁKACH
OŚRODEK DOKUMENTACJI GEODEZYJNEJ I KARTOGRAFICZNEJ
W obszarze oznaczonym linią granicznej aktualności treści mapy zasadniczej [illegible] z wymaganiami uzupełniającego przyjęto do zasobu [illegible] 4.06.2012 i zewidencjonowano pod nr PZ.161-10/2012
Niniejsza mapa może służyć do celów projektowania
Projektowane obiekty budowlane wymagające uzyskania decyzji lokalizacyjnej podlegają wytyczeniu i inwentaryzacji powykonawczej przez jednostki uprawnione do wykonywania prac geodezyjnych
Suwałki, dnia 11.06.2012 PODINSPEKTOR
Mirosława Kubicka

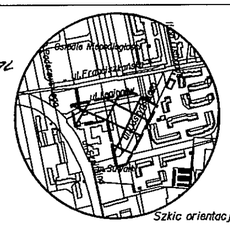

Szkic orientacji

Za zgodność z oryginałem

TYTUŁ ROBÓTU	PROJEKT ZAGOSPODAROWANIA TERENU	SKALA 1:500	
NAZWA PRZEDSIĘWZIĘCIA	BUDOWA STAŁEGO LODOWISKA SEZONOWEGO PRZY SZKOLE PODSTAWOWEJ NR 11 Suwałki ul. Daszyńskiego DZ. NR 21166/1.21825,21167/1,25700/1,21167/3,21159/1,21159/2	NR RYSUNKU Z1	DATA LIPIEC 2012 r.
ADRES INWESTYCJI			
PROJEKT	ARCHITEKTURA	INST.SANITARNE	INST.ELEKTRYCZNE / TELETECHNIKA
PROJEKTANT nr uprawnień	mgr inż.arch. J. Smiarowski nr upr. BSI/ b.o. Bl/3/02	mgr inż. B. Kurczyńska nr upr.proj. BL/81/88	inż. W. Kondracki nr upr.proj. BL/81/88 / M. Kapsz lic.proc.zab.techn.List.:0003535
SPRAWDZ. nr uprawnień	mgr inż.arch. P.P.Kurczyński nr upr. proj. b.o. Bl/5/02	mgr inż. A. Urbanowicz nr uprawnień BSI/b.o. 1/86	mgr inż. R.Gradzki nr upr.PDL/0101/POOE/08

BIURO PROJEKTOWE PROJEKTOR

PROJEKT OWNOWNY jest ważny autentycznym