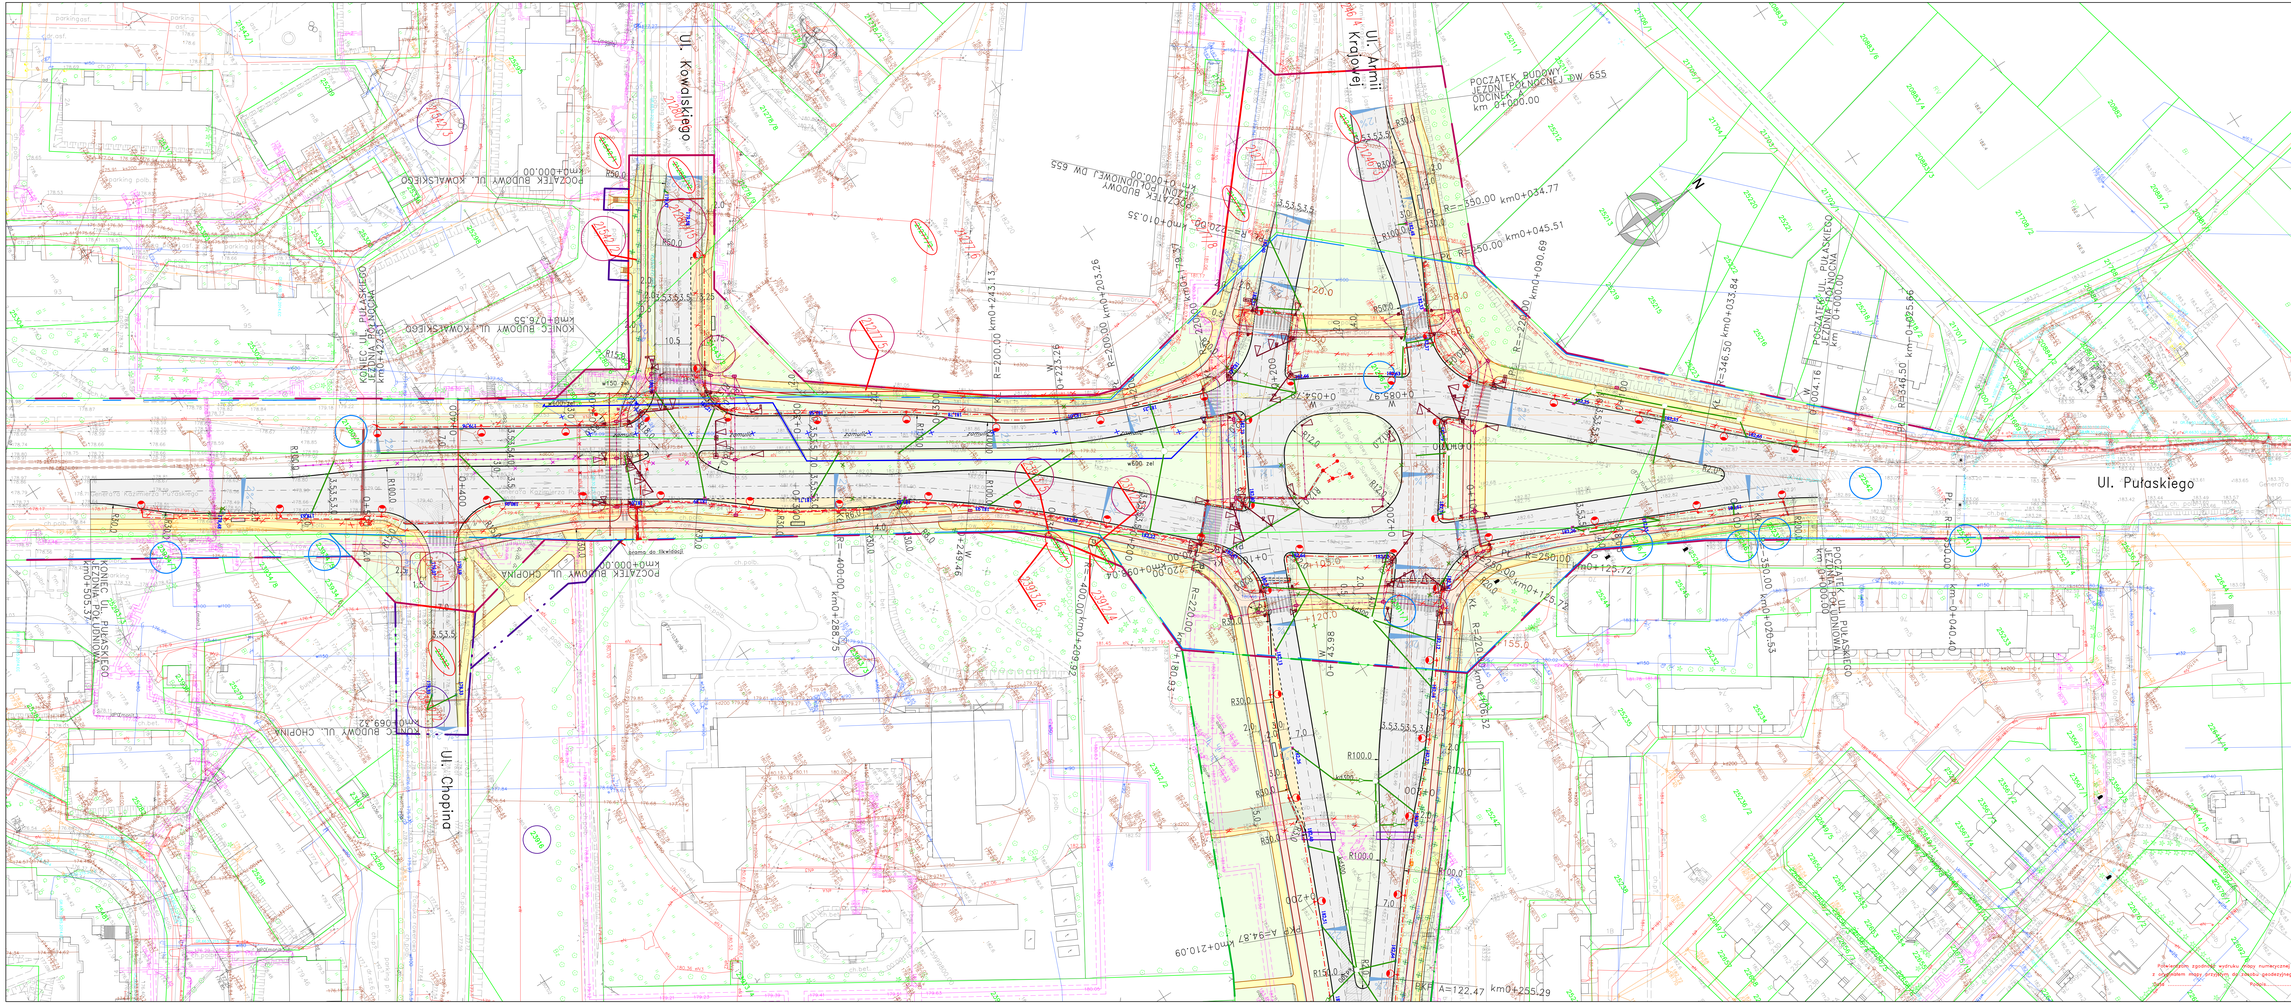

OZNACZENIA:

- PROJEKTOWANE JEZDNIE O NAW. BITUMICZNEJ
- PROJEKTOWANE CHODNIKI Z KOSTKI BRUKOWEJ
- PROJEKTOWANE ŚCIEŻKI ROWEROWE O NAW. BIT.
- PROJEKTOWANE NAW. ZATOK Z KOSTKI KAMIENNEJ
- PROJEKTOWANE NAW. ZATOK Z KOSTKI KAMIENNEJ
- PROJEKTOWANE CIĄG PIESZO-ROWEROWE Z KOSTKI BET.
- PROJEKTOWANE NAW. ZJAZDÓW Z KOSTKI BETONOWEJ
- PROJEKTOWANE NAW. ZJAZDÓW BITUMICZNYCH
- PROJEKTOWANE NAW. Z KOSTKI BET. – GRANITOWEJ
- PROJEKTOWANE TRAWNIKI
- PROJ. KRAWĘŻNIKI KAMIENNE 20X30 O ŚWIETLE 12cm
- PROJ. KRAWĘŻNIKI KAMIENNE NAJAZDOWE 20x22cm O ŚWIETLE 0cm
- PROJ. KRAWĘŻNIKI KAMIENNE NAJAZDOWE 20x22cm O ŚWIETLE 2cm
- PROJ. KRAWĘŻNIKI KAMIENNE NAJAZDOWE 20x22cm O ŚWIETLE 3cm
- PROJ. KRAWĘŻNIKI BETONOWE 20x30 O ŚWIETLE 12cm
- PROJ. KRAWĘŻNIKI BET. NAJAZDOWY 20x22 O ŚWIETLE 0cm
- PROJ. KRAWĘŻNIKI BET. NAJAZDOWY 20x22 O ŚWIETLE 3cm
- PROJ. KRAWĘŻNIKI BET. NAJAZDOWY 15x22 O ŚWIETLE 0cm
- PROJEKTOWANE POBOCZA
- PROJEKTOWANE SKARPY
- PROJ. KRAWĘDŹ CHODNIKA – OBRZEŻE BET. 8x30cm
- PROJ. KRAWĘDŹ ŚCIEŻKI ROWEROWEJ – OBRZEŻE BET. 8x30cm
- PROJEKTOWANE OGRODZENIE
- PROJEKTOWANA BALUSTRADA STALOWA U12a
- PROJEKTOWANY SYGNALIZATOR
- PROJEKTOWANY SŁUPEK SYG.
- PROJEKTOWANY MASZT SYGNALIZACYJNY
- PROJEKTOWANA KANALIZACJA TECHNOLOGICZNA dla potrzeb sygnalizacji świetlnej
- PROJEKTOWANY STEROWNIK SYGNALIZACJI ŚWIETLNEJ
- PROJEKTOWANA KANALIZACJA TECHNOLOGICZNA 4~110
- PROJEKTOWANA PRZEBUDOWA SIECI MONITORINGU
- PROJEKTOWANA STUDNIA KABLOWA SK1
- PROJEKTOWANE STUDNIE TELETECHNICZNE
- PROJEKTOWANE SIECI TELETECHNICZNE
- PROJEKTOWANE KABLE OŚWIETLENIOWE
- PROJEKTOWANY SŁUP OŚWIETLENIOWY
- PROJEKTOWANE RURY OSŁONOWE
- PROJEKTOWANA LINIA KABLOWA SN
- PROJEKTOWANY SŁUP LINI NAPOWIETRZNEJ EL-EN
- PROJEKTOWANY ZK I SO
- PROJEKTOWANY SŁUP MONTERSKI (PRZESTAWIENIE)
- PROJEKTOWANE LUPKI TECHNICZNE
- PROJEKTOWANE NASTAWCZE
- PROJEKTOWANA LINIA KABLOWA NN
- PROJEKTOWANA KD
- PROJEKTOWANA KANALIZACJA SANIT
- PROJEKTOWANA SIEĆ WODOCIĄGOWA
- PROJEKTOWANE WPUSTY DESZCZOWE
- ZABEZPIECZENIE SIECI ENERGETYCZNEJ
- ISTNIEJĄCE SIECI TELEKOMUNIKACYJNE DO LIKWIDACJI
- ISTNIEJĄCE SIECI EL-EN DO LIKWIDACJI
- ISTN. SIECI KAN. DO LIKWIDACJI
- ISTN. SIECI WOD. DO LIKWIDACJI
- PROJEKTOWANA GRANICA DK NR 8
- PROJEKTOWANA GRANICA DW 655
- GRANICA PODZIAŁU DZIAŁEK
- ZAKRES CZASOWEGO ZAJĘCIA
- SŁUPOWE DO ZAŁĘPIENIA
- PROJ. HYDRANT
- PROJ. SŁUPOWE POWIETRZNE
- PROJ. WPUSTY ULICZNE
- DRZEWA DO WYCINKI
- ISTN. GRANICA PASA DKB
- DZ. ISTN. PASA DKB
- DZ. DO CZASOWEGO ZAJĘCIA
- NR DZ. DO PODZIAŁU
- NR DZ. WŁĄCZANYCH DO PASA DROGOWEGO DK 8
- NR DZ. WŁĄCZANYCH DO PASA DROGOWEGO DW655

Pracownia Projektowa PROMAR
63-130 Pelplin
Rozental ul. Bielawska 8

PROJEKT BUDOWLANY

Zadanie:
BUDOWA DROGI WOJEWÓDZKIEJ NR 655 W JEJ DOCELOWYM PRZEBIEGU NA TERENIE MIASTA SUWAŁKI – ZADANIE 2 BUDOWA ULICY KLASY G W CIĄGU NOWEGO PRZEBIEGU DROGI WOJEWÓDZKIEJ NR 655 OD UL. UTRATA DO UL. GEN. K. PUŁASKIEGO W SUWAŁKACH

Obiekt:
Odcinek 1 od ul. Pułaskiego do ul. Północnej

Inwestor :
GMINA MIASTO SUWAŁKI
ul. MICKIEWICZA 1
16-400 SUWAŁKI

PROGRAM REGIONALNY — UNIA EUROPEJSKA — EUROPEJSKI FUNDUSZ ROZWOJU REGIONALNEGO

Tytuł rys.: PROJEKT ZAGOSPODAROWANIA TERENU

Skala: 1:500

Rys. nr 1.1

Projektował :	mgr inż. Mariusz Szyszkowski	181/66/2182
Sprawdził :	mgr inż. Jarosław Grabowski	POM/0028/POOS/05

Data: 11.06.2015

Pokazywanie zgodności wydruku mapy numerycznej z oryginałem mapy zasadniczej nie jest badane przez służbę geodezyjną