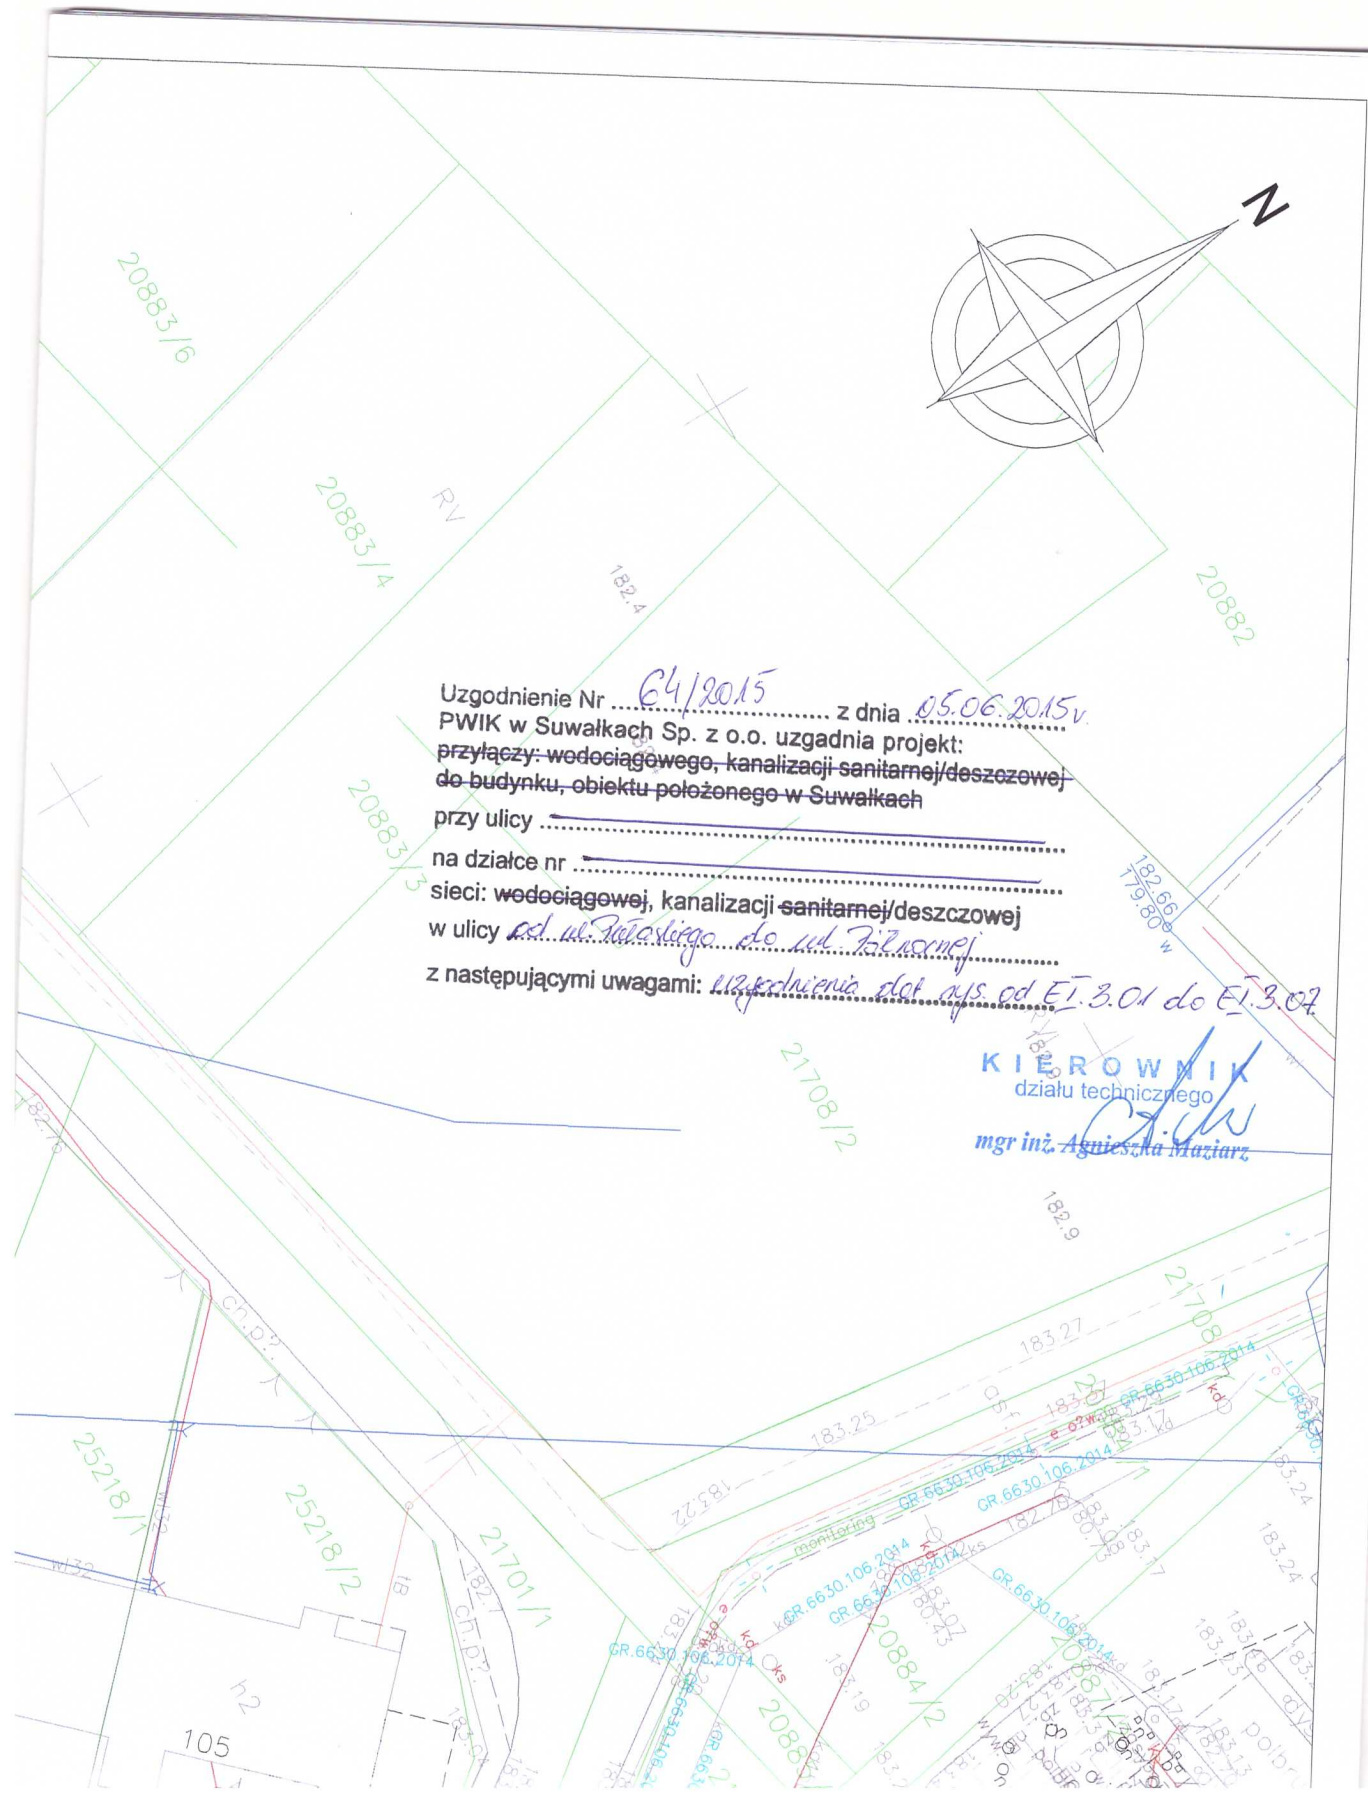

Uzgodnienie Nr 64/2015 z dnia 05.06.2015 r.
PWIK w Suwałkach Sp. z o.o. uzgadnia projekt:
~~przyłączy: wodociągowego, kanalizacji sanitarnej/deszczowej~~
~~do budynku, obiektu położonego w Suwałkach~~
przy ulicy .....
na działce nr .....
sieci: ~~wodociągowej~~, kanalizacji ~~sanitarnej~~/deszczowej
w ulicy od ul. Rzeźnickiego do ul. Filarowej
z następującymi uwagami: uzgodnienie dot. sys. od E1.3.01 do E1.3.07

KIEROWNIK
działu technicznego
mgr inż. ~~Agnieszka Maziarz~~