Droga wojewódzka nr 655 - odcinek B

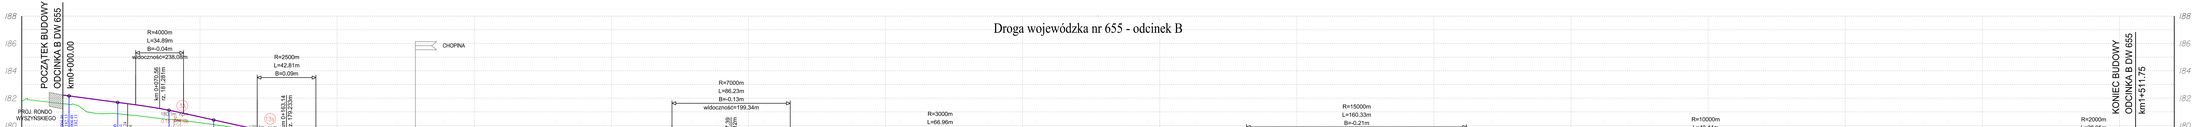

Pracownia Projektowa PROMAR
83-150 Pelplin
Rozwinął: ul. Bielawska 8

PROJEKT BUDOWLANY

Zadanie:
BUDOWA DROGI WOJEWÓDZKIEJ NR 655 W JEJ DOCELOWYM PRZEBIEGU NA TERENIE MIASTA SUWAŁKI – ZADANIE 2 BUDOWA ULICY KLASY G W CIĄGU NOWEGO PRZEBIEGU DROGI WOJEWÓDZKIEJ NR 655
OD UL. OTAKA DO UL. GEN. K. PUŁASKIEGO W SUWAŁKACH

Obiekt:
Odcinek 1 od ul. Putaskiego do ul. Północnej

Inwestor :
GMINA MIASTO SUWAŁKI
ul. MICKIEWICZA 1
16-400 SUWAŁKI

WOJEWÓDZKI ZARZĄD DRÓG W BIAŁYMSTOKU
UNIA EUROPEJSKA
EUROPEJSKI FUNDUSZ ROZWOJU REGIONALNEGO
INWESTYCJE W TWOJĄ PRZYSZŁOŚĆ

Tytuł rys.: PROFILE PODŁUŻNE – DW 655

Skala: 1:1000/100

Projektował : mgr Inż. Mariusz Szydłowski Rb/Sz/WM

Rys. nr 2.3

Sprawdził : mgr Inż. Jarosław Grabowski Rb/Sz/WM/Rb

Data: 17.06.2010