



PRZEKRÓJ NORMALNY 1-1
UL. Armii Krajowej, KR5

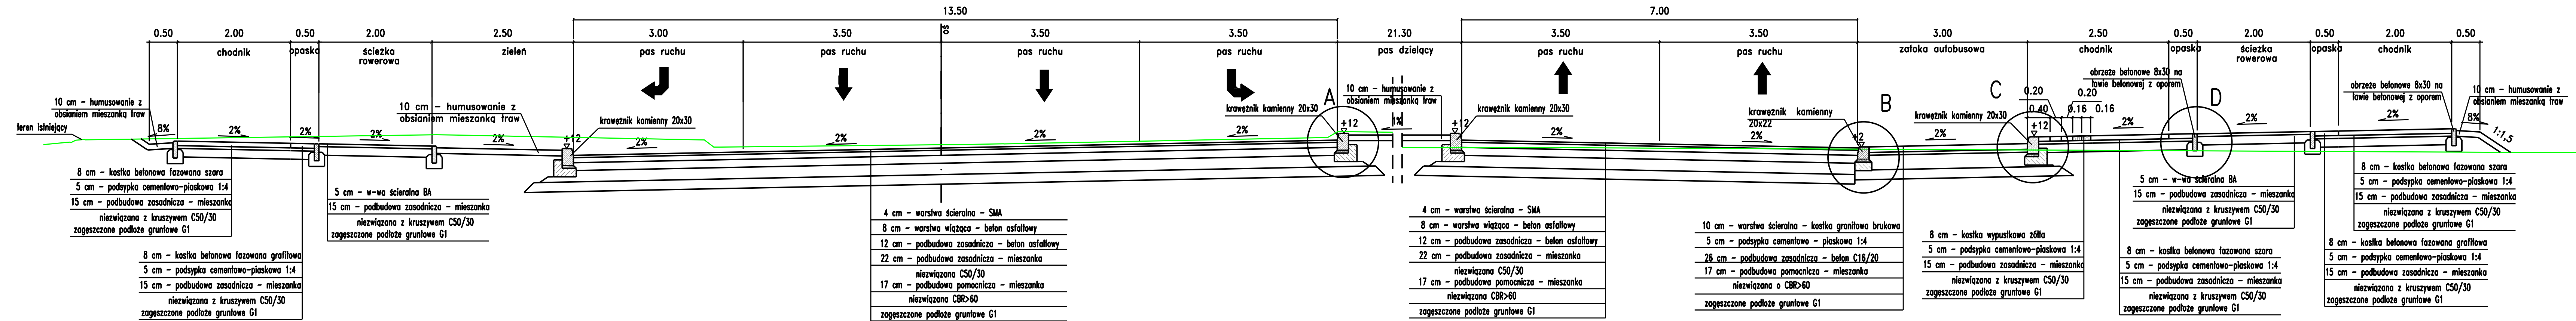

PRZEKRÓJ NORMALNY 2-2
UL. Armii Krajowej, KR5

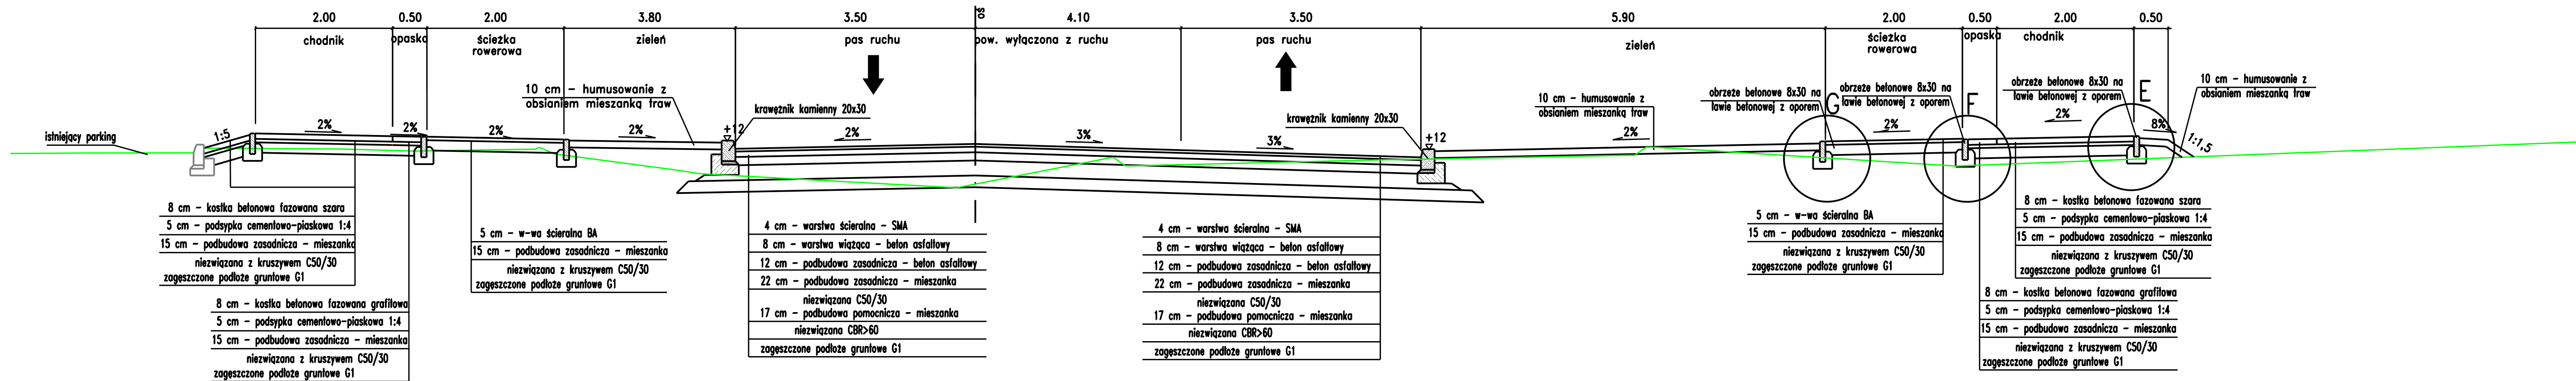

Pracownia Projektowa PROMAR
83-130 Pelplin
Rożental ul. Bielawska 8

PROJEKT BUDOWLANY

Zadanie:
BUDOWA DRÓGI WOJEWÓDZKIEJ NR 655 W JEJ DOCELOWYM PRZEBIEGU NA TERENIE MIASTA SUWAŁKI - ZADANIE 2 BUDOWA ULICY KLASY G W CIĄGU NOWEGO PRZEBIEGU DRÓGI WOJEWÓDZKIEJ NR 655 OD UL. UTRATA DO UL. GEN. K. PUŁASKIEGO W SUWAŁKACH

Obiekt:
Odcinek 1 od ul. Pułaskiego do ul. Północnej

Investor :
GMINA MIASTO SUWAŁKI
ul. MICKIEWICZA 1
16-400 SUWAŁKI

PROGRAM REGIONALNY
INICJATYWA WSPÓŁPRACY

FUNDUSZE EUROPEJSKIE - DLA ROZWOJU WOJEWÓDZTWA PODLASKIEGO

TYTUŁ RYS.: PRZEKROJE NORMALNE

Skala: 1:50

Projektował : mgr inż. Mariusz Szyszowski 181/G4/2002 Rys. nr 3.1

Sprawił : mgr inż. Jarosław Grabowski POM/0028/PW00/05 Data: 11.06.2015