


PRZEKRÓJ NORMALNY 13-13
ul. Armii Krajowej – ul. Północna, KR5
przekrój przez rondo

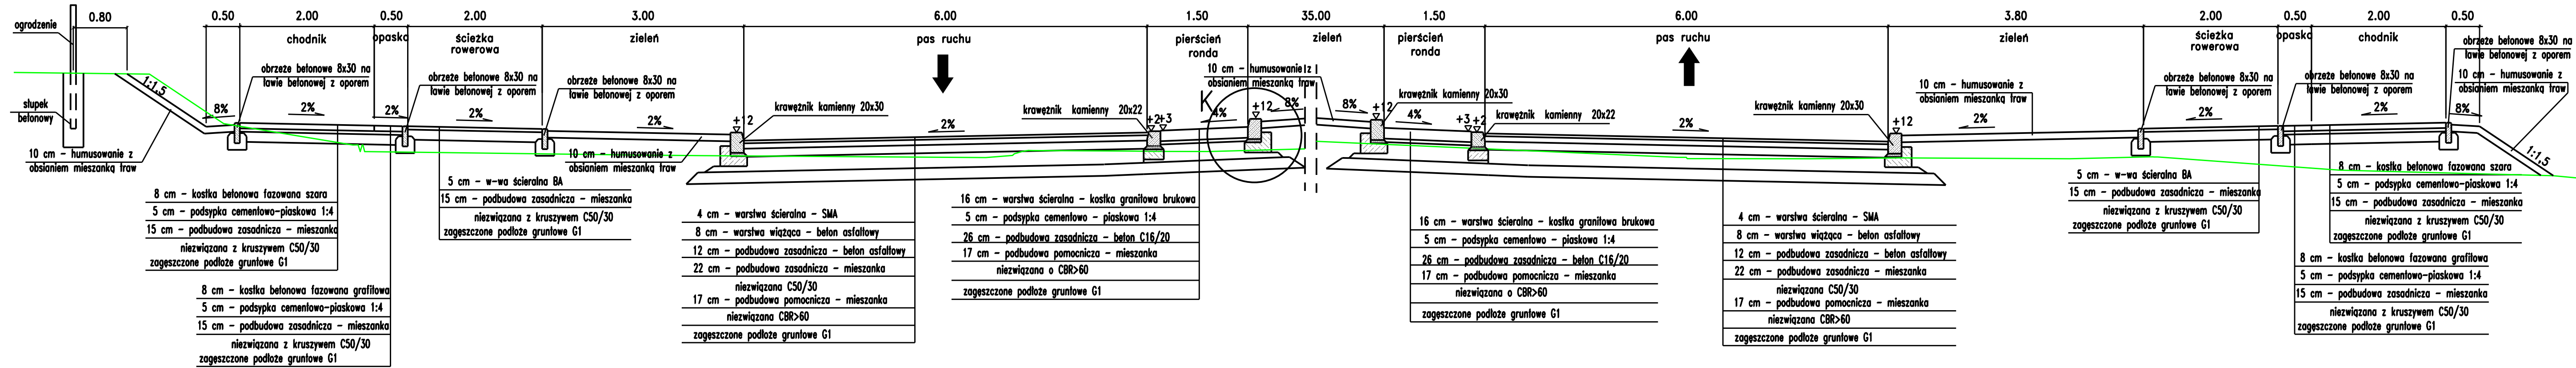

Pracownia Projektowa PROMAR
83-130 Pelplin
Rożental ul. Bielawska 8

PROJEKT BUDOWLANY

Zadanie:
BUDOWA DROGI WOJEWÓDZKIEJ NR 655 W JEJ DOCELOWYM PRZEBIEGU
NA TERENIE MIASTA SUWAŁKI – ZADANIE 2 BUDOWA ULICY KLASY G
W CIĄGU NOWEGO PRZEBIEGU DROGI WOJEWÓDZKIEJ NR 655
OD UL. UTRATA DO UL. GEN. K. PUŁASKIEGO W SUWAŁKACH

Obiekt:
Odcinek 1 od ul. Pułaskiego do ul. Północnej

Inwestor :
GMINA MIASTO SUWAŁKI
ul. MICKIEWICZA 1
16-400 SUWAŁKI



Tytuł rys.: PRZEKROJE NORMALNE		Skala: 1:50
Projektował : mgr inż. Mariusz Szyszkowski	181/Gd/2002	Rys. nr 3.7
Sprawdził : mgr inż. Jarosław Grabowski	POM/0028/PW00/05	Data: 11.06.2015