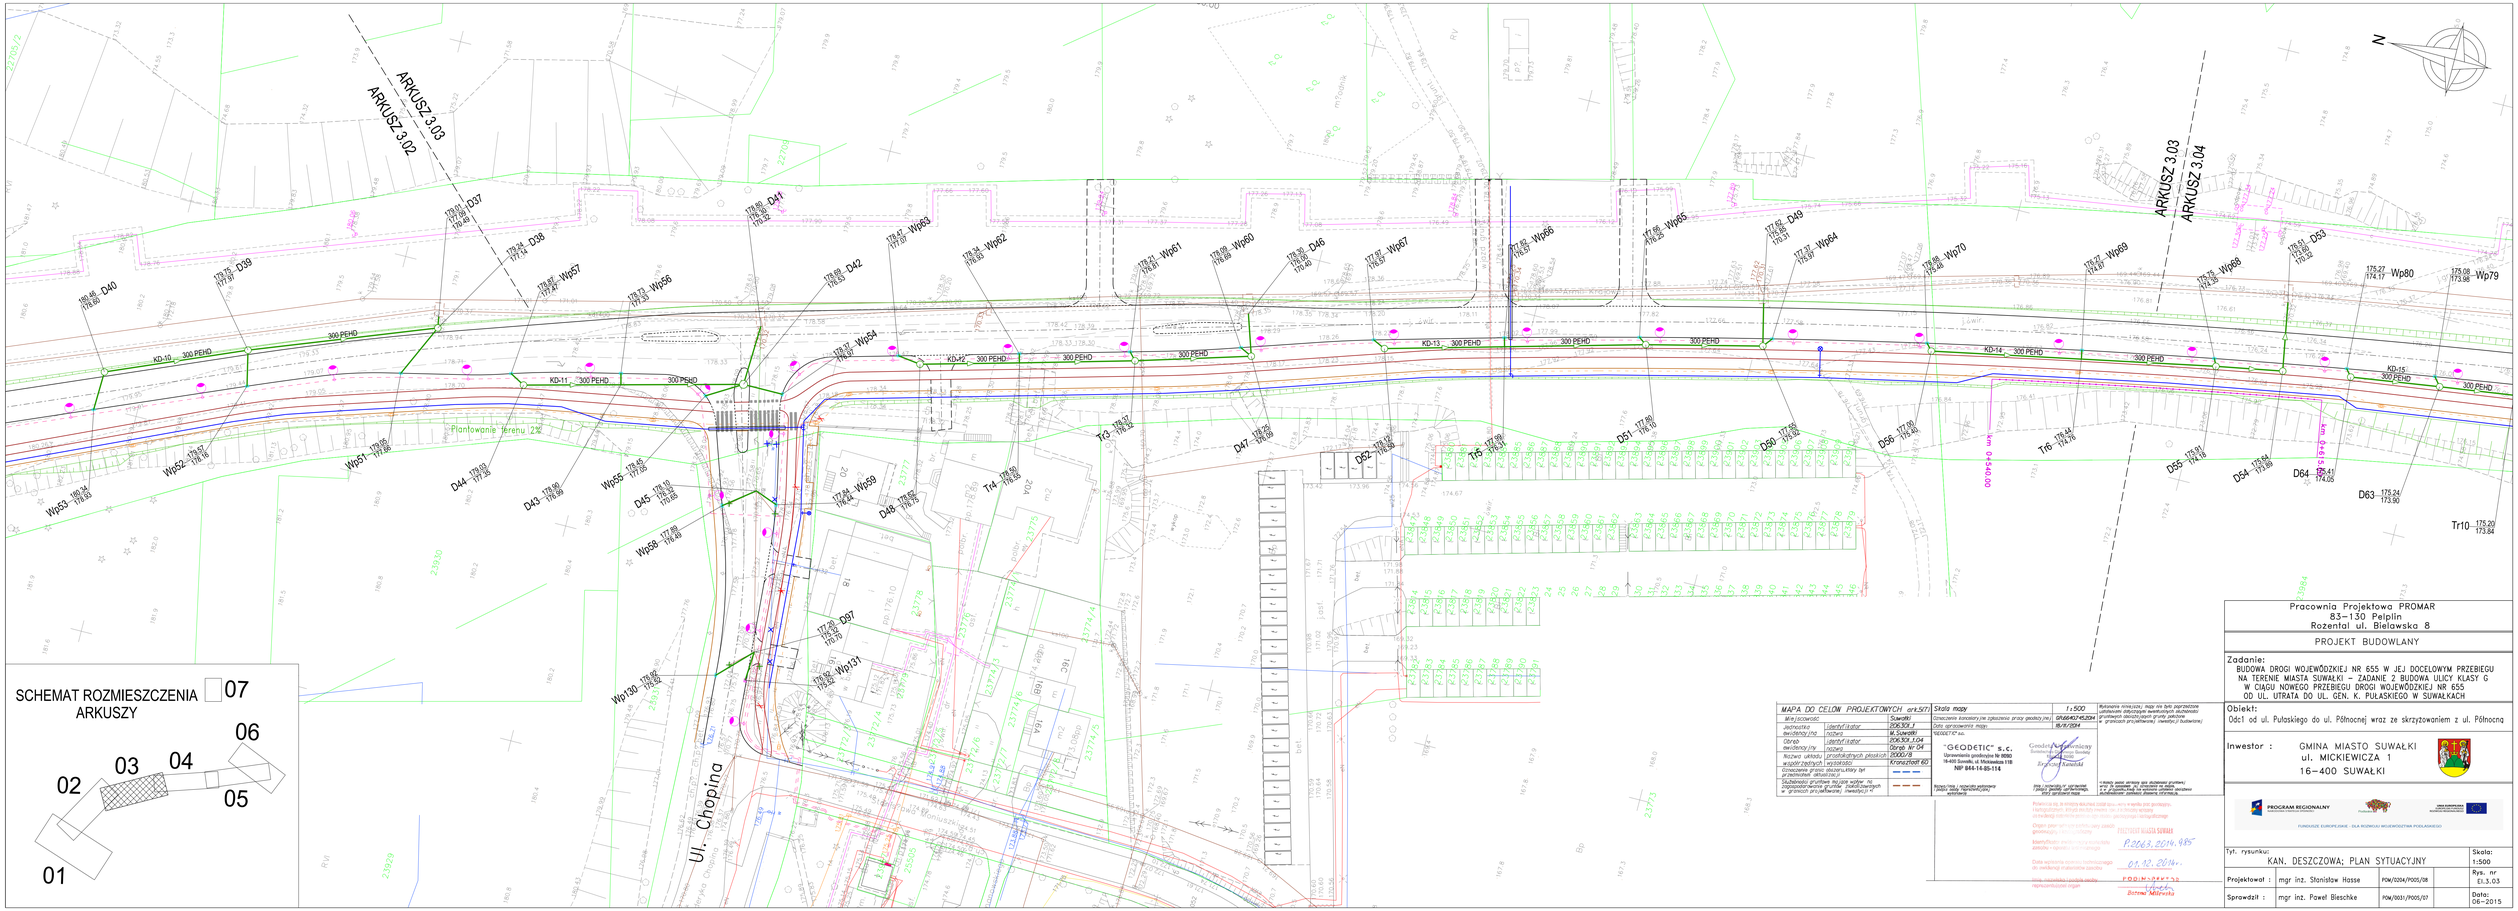

SCHEMAT ROZMIESZCZENIA ARKUSZY

MAPA DO CELÓW PROJEKTOWYCH ark.5(7)		Skala mapy	1:500
Wykonawca	Suwałki	Oznaczenie kartometryczne zgłoszenia pracy geodezyjnej	GRAWAT.4520.24
Jednostka ewidencyjna / identyfikator	206304_1	Data sporządzenia mapy	18/X/2024
	M. Suwałki		
Obręb ewidencyjny / identyfikator	206304_1.04		
	Obręb Nr 04		
Rodzaj układu współrzędnych płaskich	2000-13		
	Kronsztadt 60		
Oznaczenie granic działki/ulicy lub przebiegu odcinka/			
Oznaczenie granic obrębu/			

Mapa sporządzona na podstawie: mapy zasadniczej w układzie współrzędnych płaskich prostokątnych "1992" w granicach przyległego trapezu "1"

Przyjęto/nie przyjęto do państwowego zasobu geodezyjnego i kartograficznego

"GEODETIC" s.c.
Uprawnienia geodezyjne Nr 8080
16-400 Suwałki, ul. Młynówka 11B
NIP 844-14-85-116

Geodeta Uprawniony Sławomir Grzegorz Kamiński

Wykonano kopię/wypis/ mapy nie będą zgarzone klauzulą o której mowa w art. 4 ust. 8 ustawy z dnia 17 maja 1989 r. Prawo geodezyjne i kartograficzne (t.j. Dz.U. z 2016 r. poz. 1629 z późn. zm.) w granicach przyległego trapezu 1 trapezu 2 budowlanej

Pracownia Projektowa PROMAR
83-130 Pelplin
Rozental ul. Bielawska 8

PROJEKT BUDOWLANY

Zadanie:
BUDOWA DROGI WOJEWÓDZKIEJ NR 655 W JEJ DOCELOWYM PRZEBIEGU NA TERENIE MIASTA SUWAŁKI – ZADANIE 2 BUDOWA ULICY KLASY G W CIĄGU NOWEGO PRZEBIEGU DROGI WOJEWÓDZKIEJ NR 655 OD UL. UTRATA DO UL. GEN. K. PUŁASKIEGO W SUWAŁKACH

Obiekt:
Odci od ul. Pułaskiego do ul. Północnej wraz ze skrzyżowaniem z ul. Północną

Inwestor : GMINA MIASTO SUWAŁKI
ul. MICKIEWICZA 1
16-400 SUWAŁKI

PROGRAM REGIONALNY
FUNDUSZE EUROPEJSKIE - DLA ROZWOJU WOJEWÓDZTWA PODLASKIEGO

Tyt. rysunku:
KAN. DESZCZOWA; PLAN SYTUACYJNY

Skala: 1:500

Projektował :	mgr inż. Stanisław Hasse	PDM/0204/POOS/08	Rys. nr EI.3.03
Sprawdził :	mgr inż. Paweł Bieschke	PDM/0031/POOS/07	Data: 06-2015