
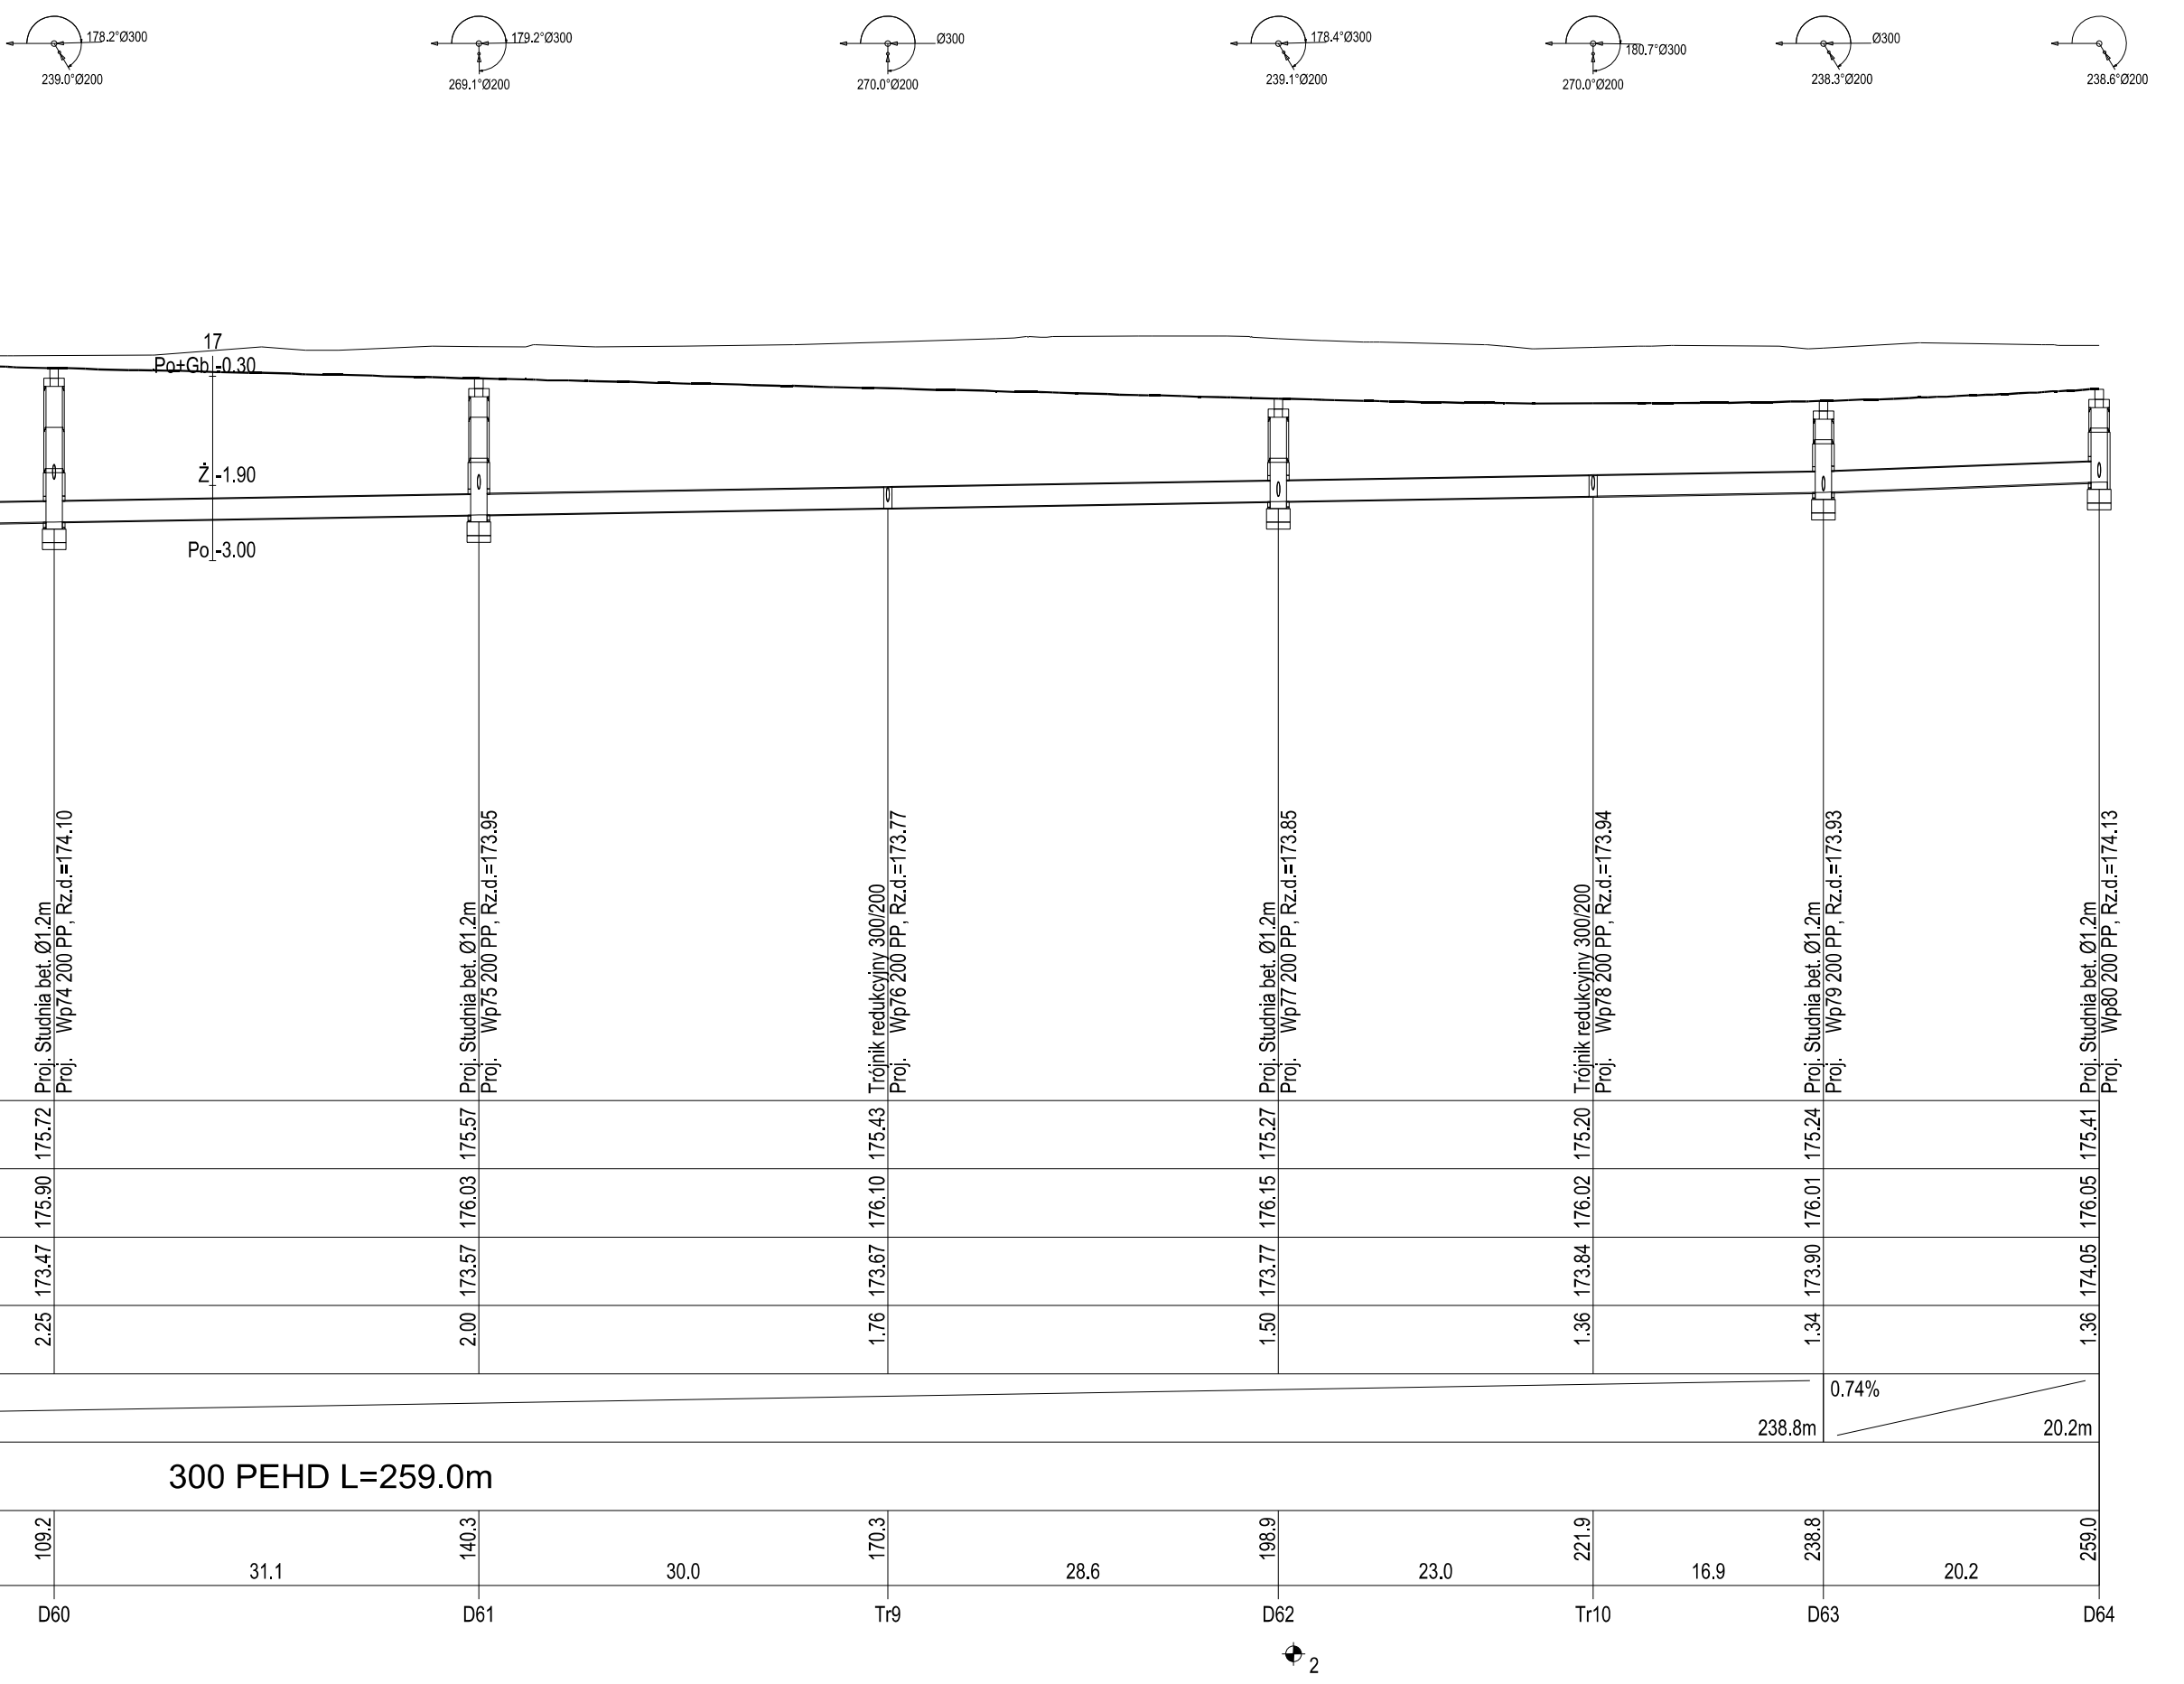
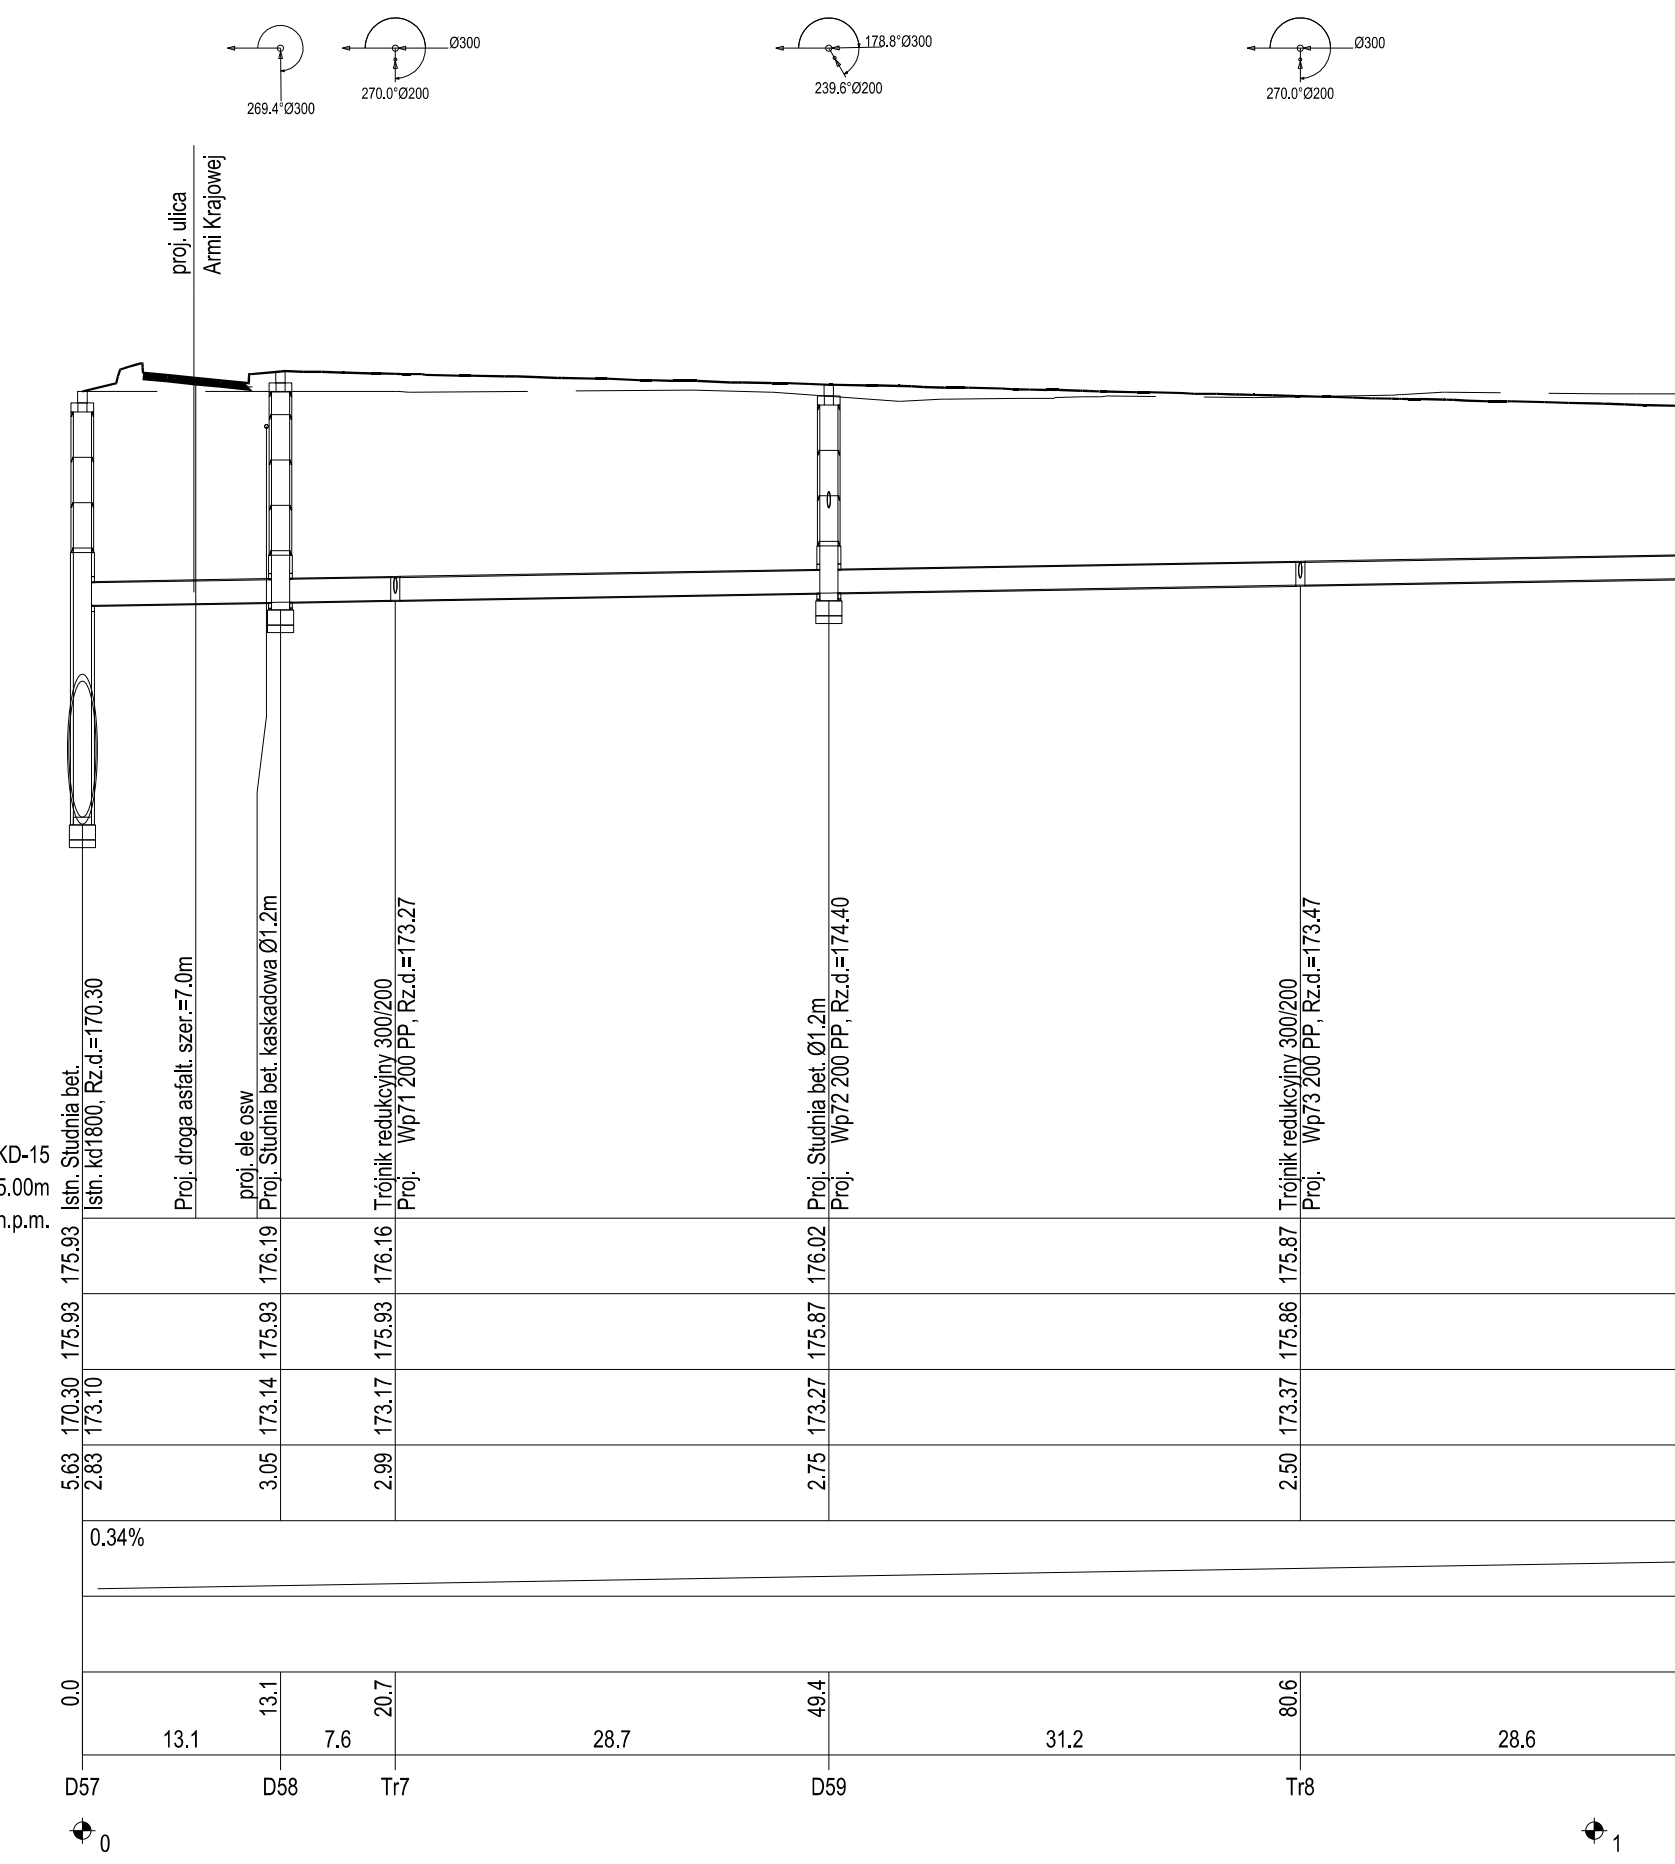
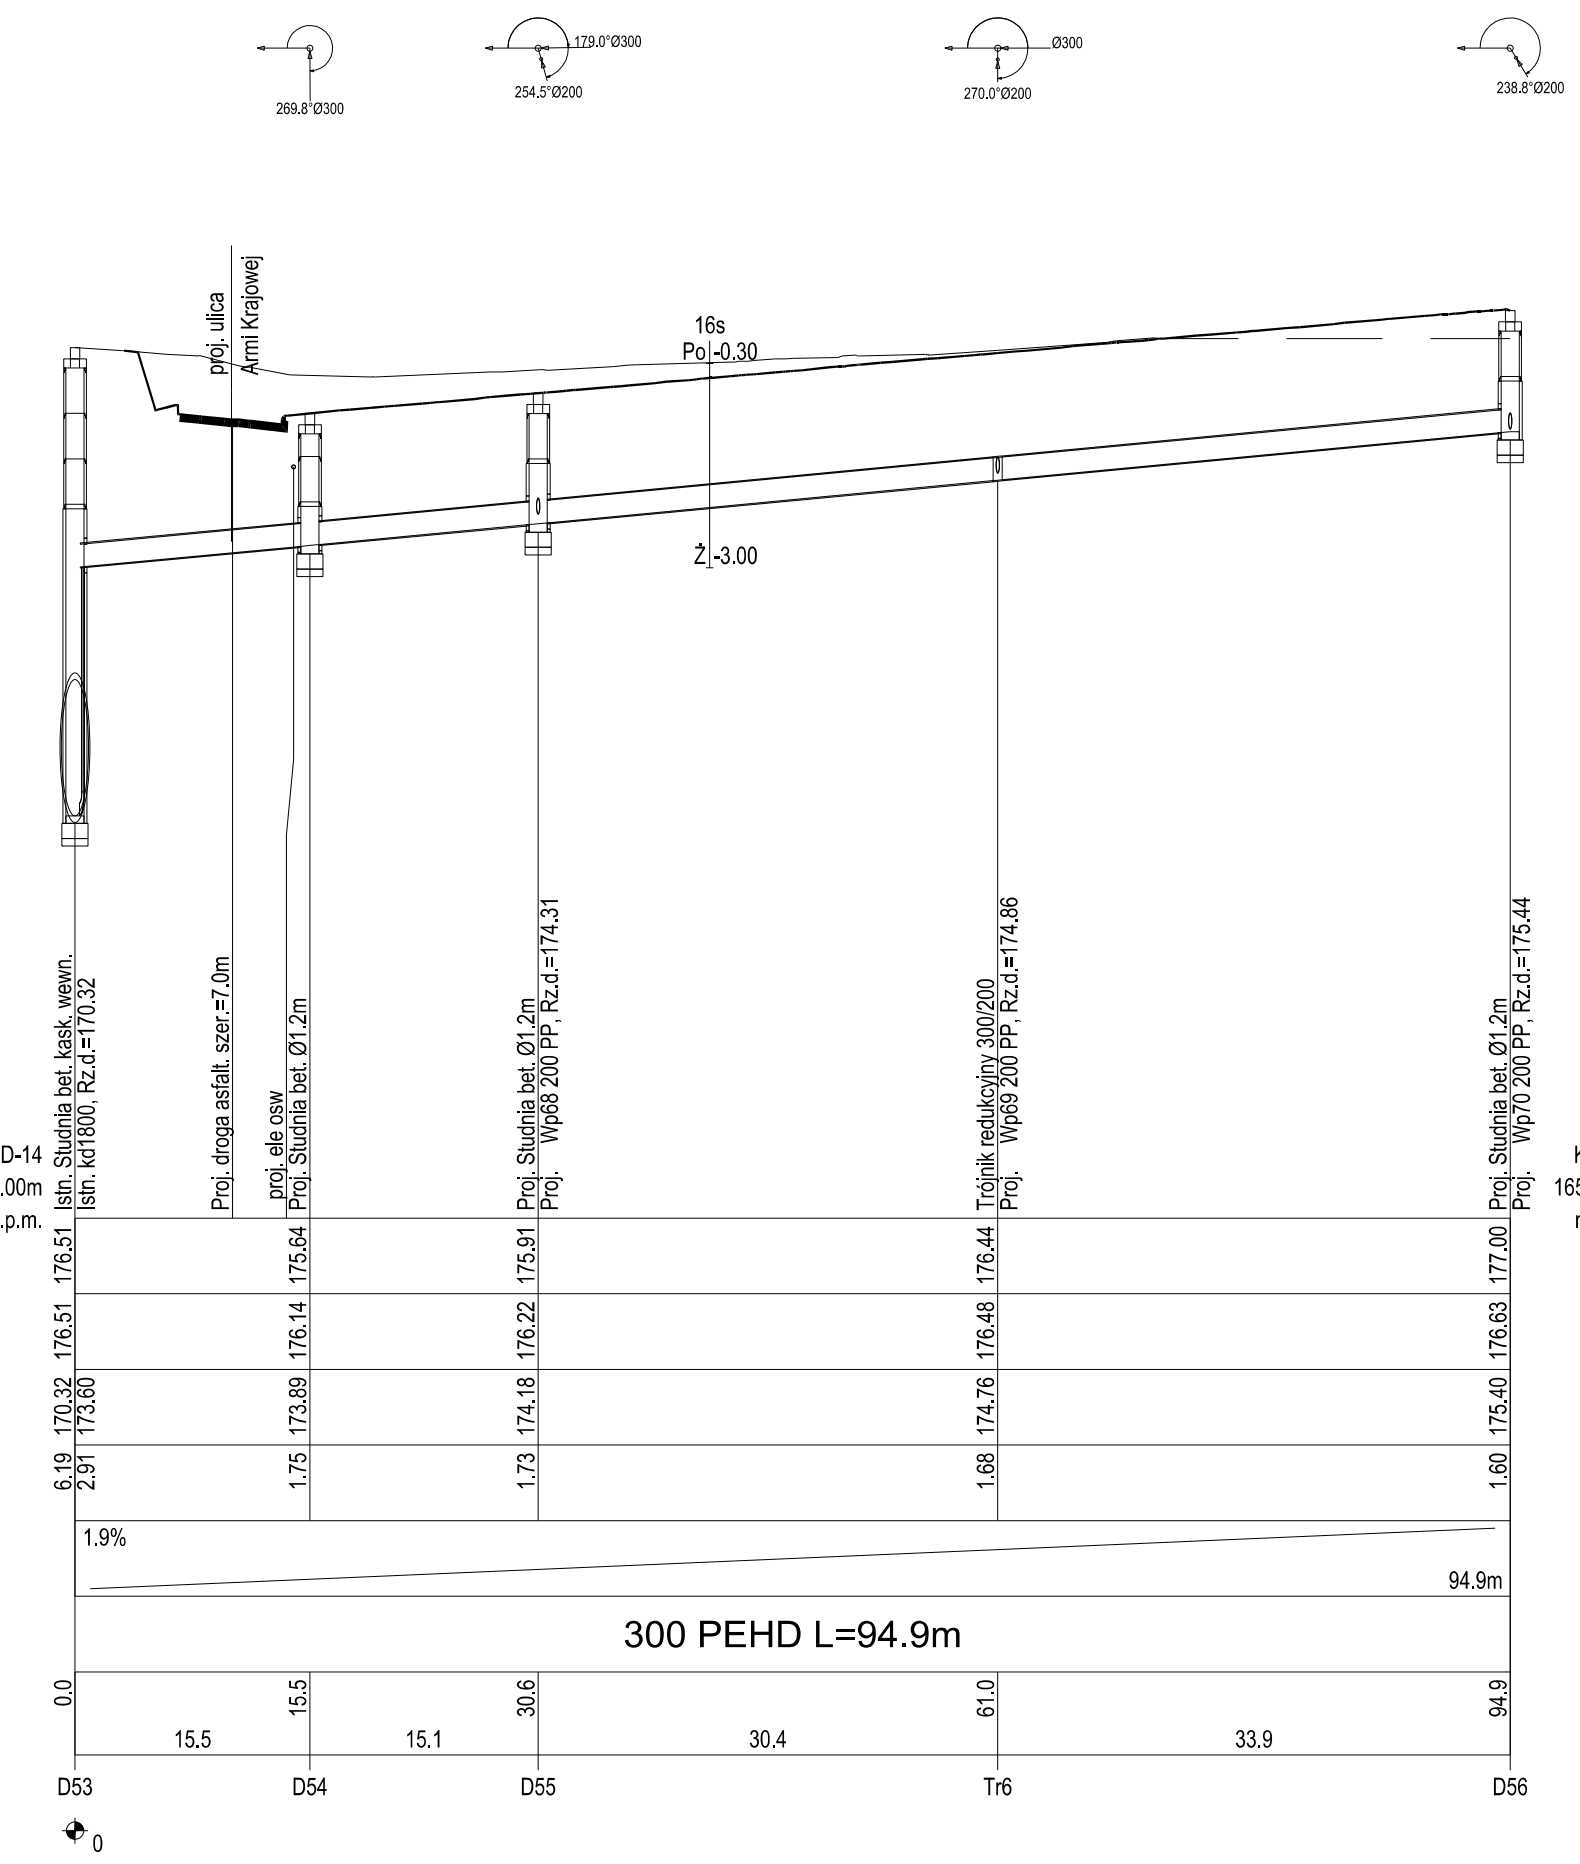


OZNACZENIA
 ter. projektowany ———
 ter. istniejący - - - - -

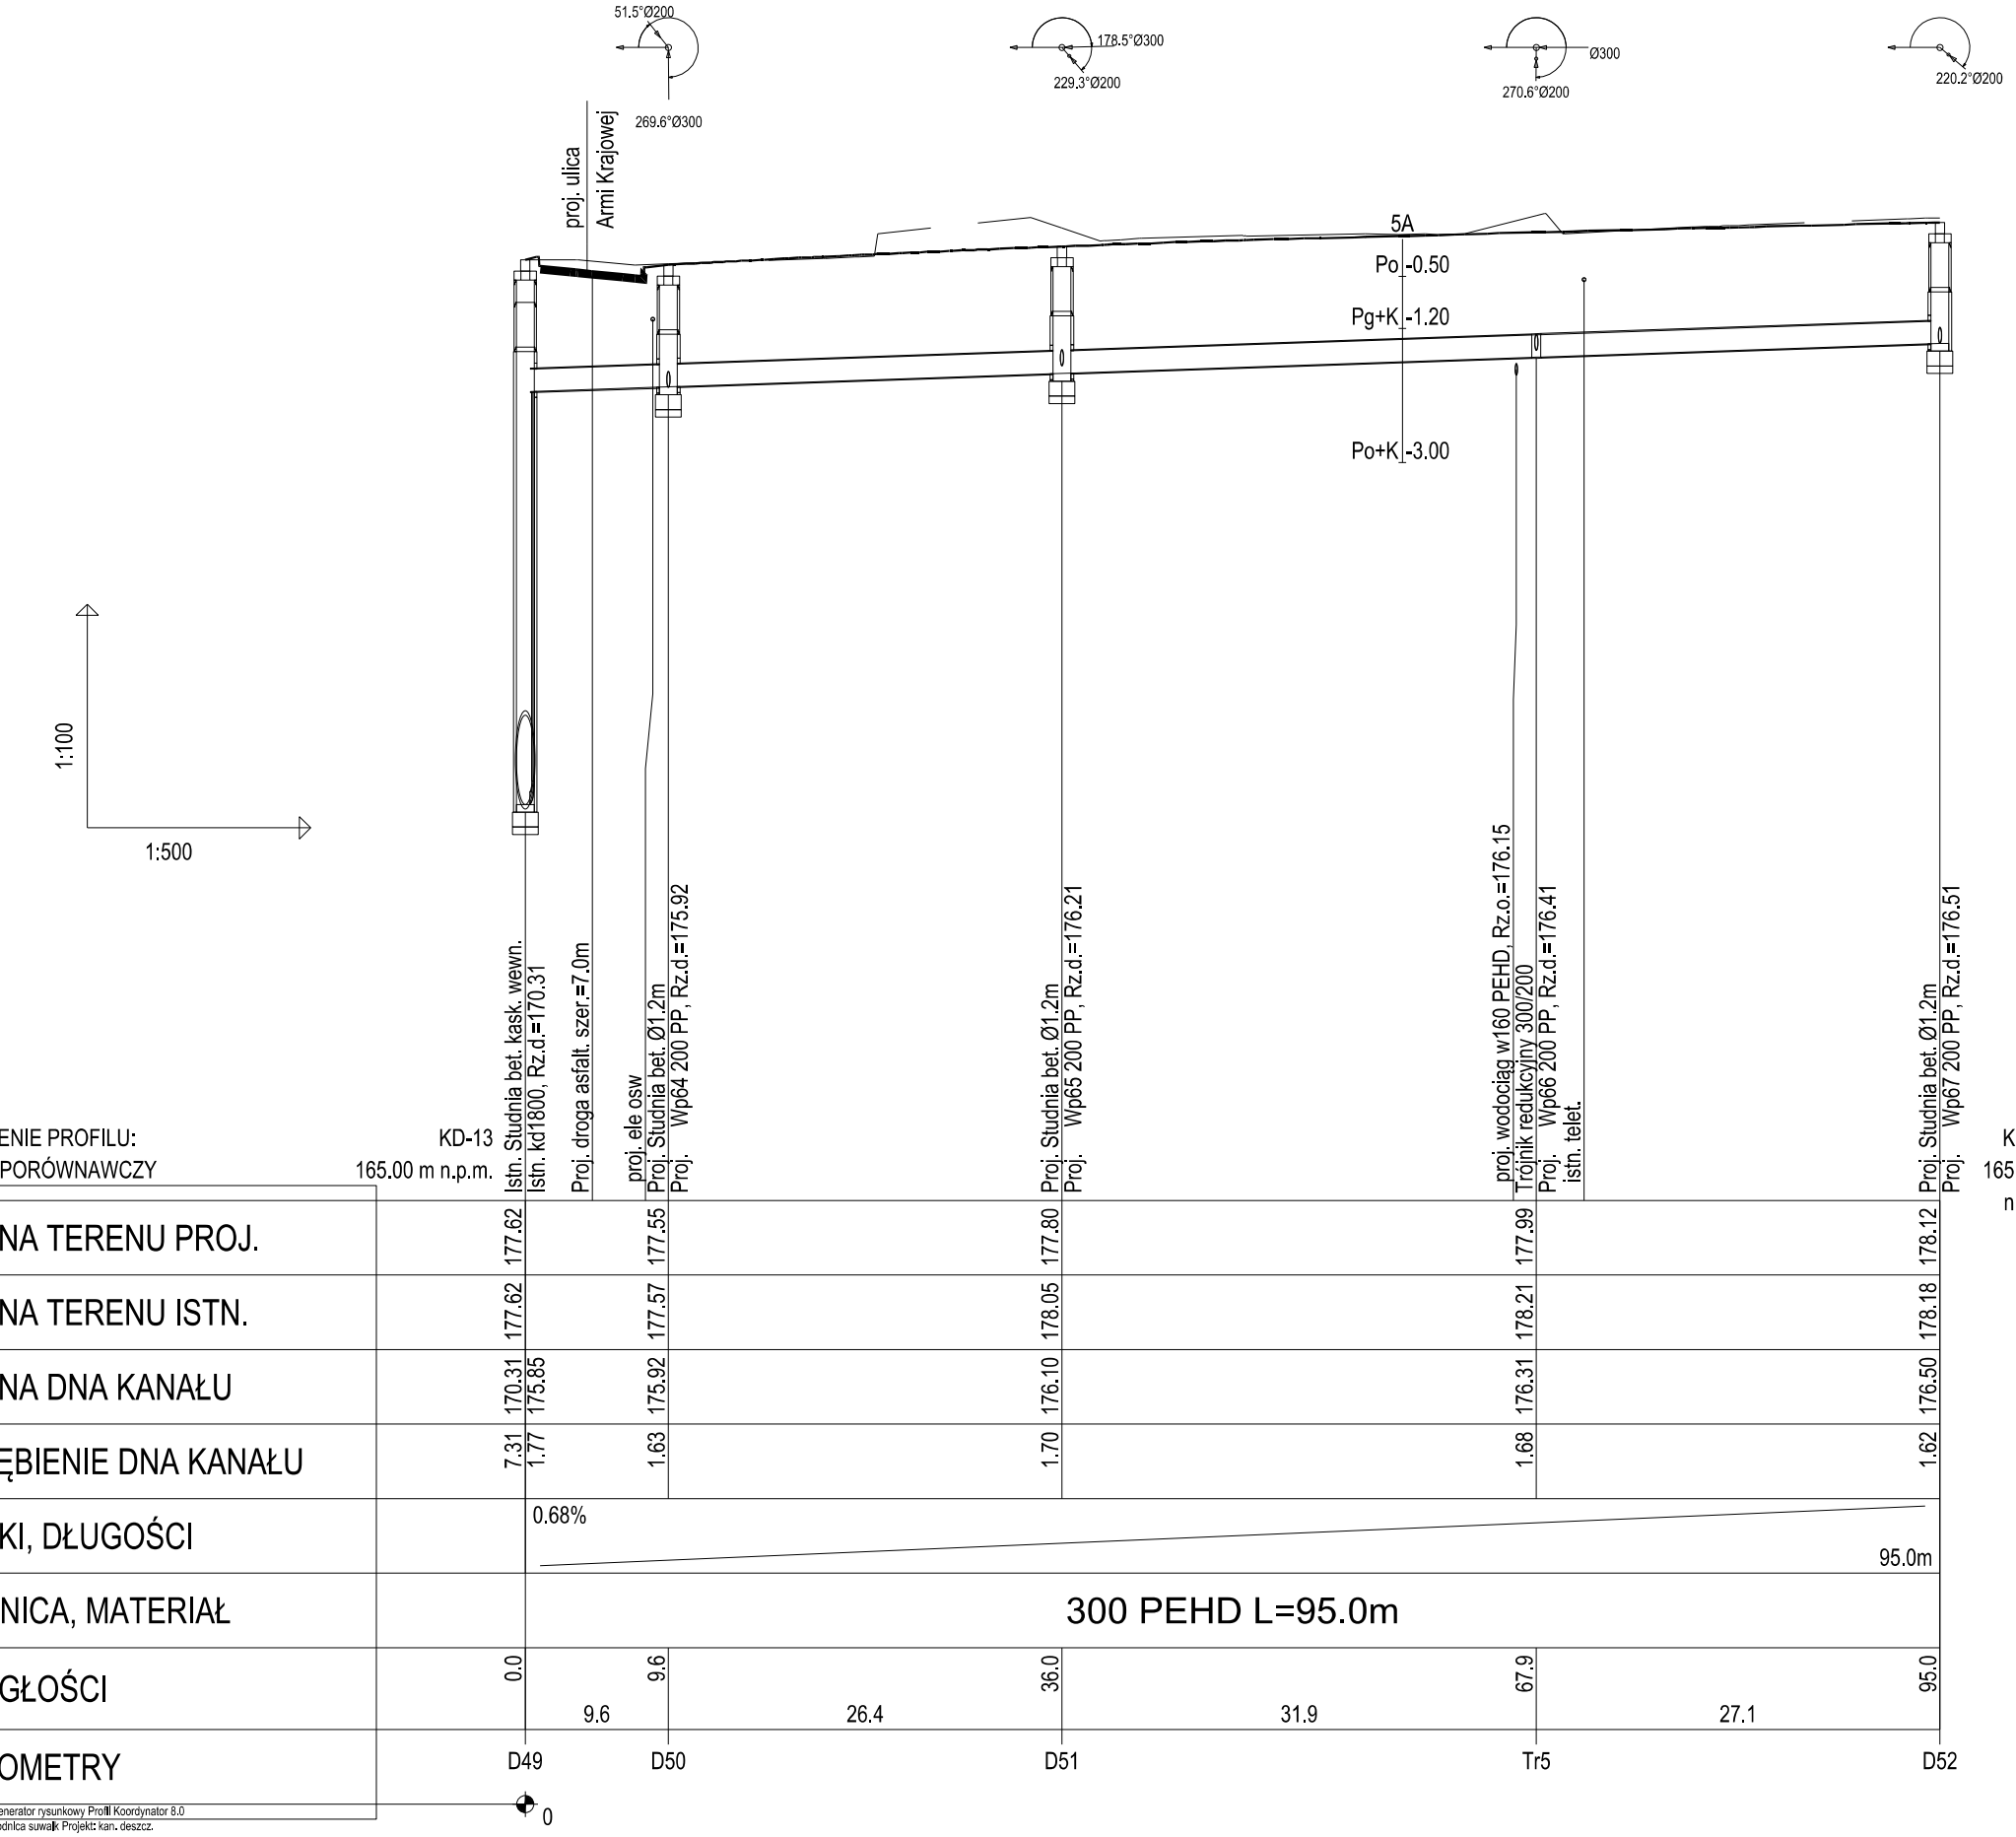

Pracownia Projektowa PROMAR
 83-130 Pelplin
 Rozental ul. Bielawska 8

PROJEKT BUDOWLANY

Zadanie:
 BUDOWA DRÓGI WOJEWÓDZKIEJ NR 655 W JEJ DOCELOWYM PRZEBIEGU NA TERENIE MIASTA SUWAŁKI – ZADANIE 2 BUDOWA ULICY KLASY G W CIĄGU NOWEGO PRZEBIEGU DRÓGI WOJEWÓDZKIEJ NR 655 OD UL. UTRATA DO UL. GEN. K. PUŁASKIEGO W SUWAŁKACH

Obiekt:
 Odc1 od ul. Pułaskiego do ul. Północnej wraz ze skrzyżowaniem z ul. Północną

Investor :
 GMINA MIASTO SUWAŁKI
 ul. MICKIEWICZA 1
 16-400 SUWAŁKI

Tyt. rysunku:
PROFILE PODŁUŻNE KANALIZACJI DESZCZOWEJ

Skala:
 1:100/500

Projektował : mgr inż. Stanisław Hasse
 P0M/0204/P005/08

Rys. nr
 El.4.03

Sprawdził : mgr inż. Paweł Bieschke
 P0M/0031/P005/07

Data:
 06-2015