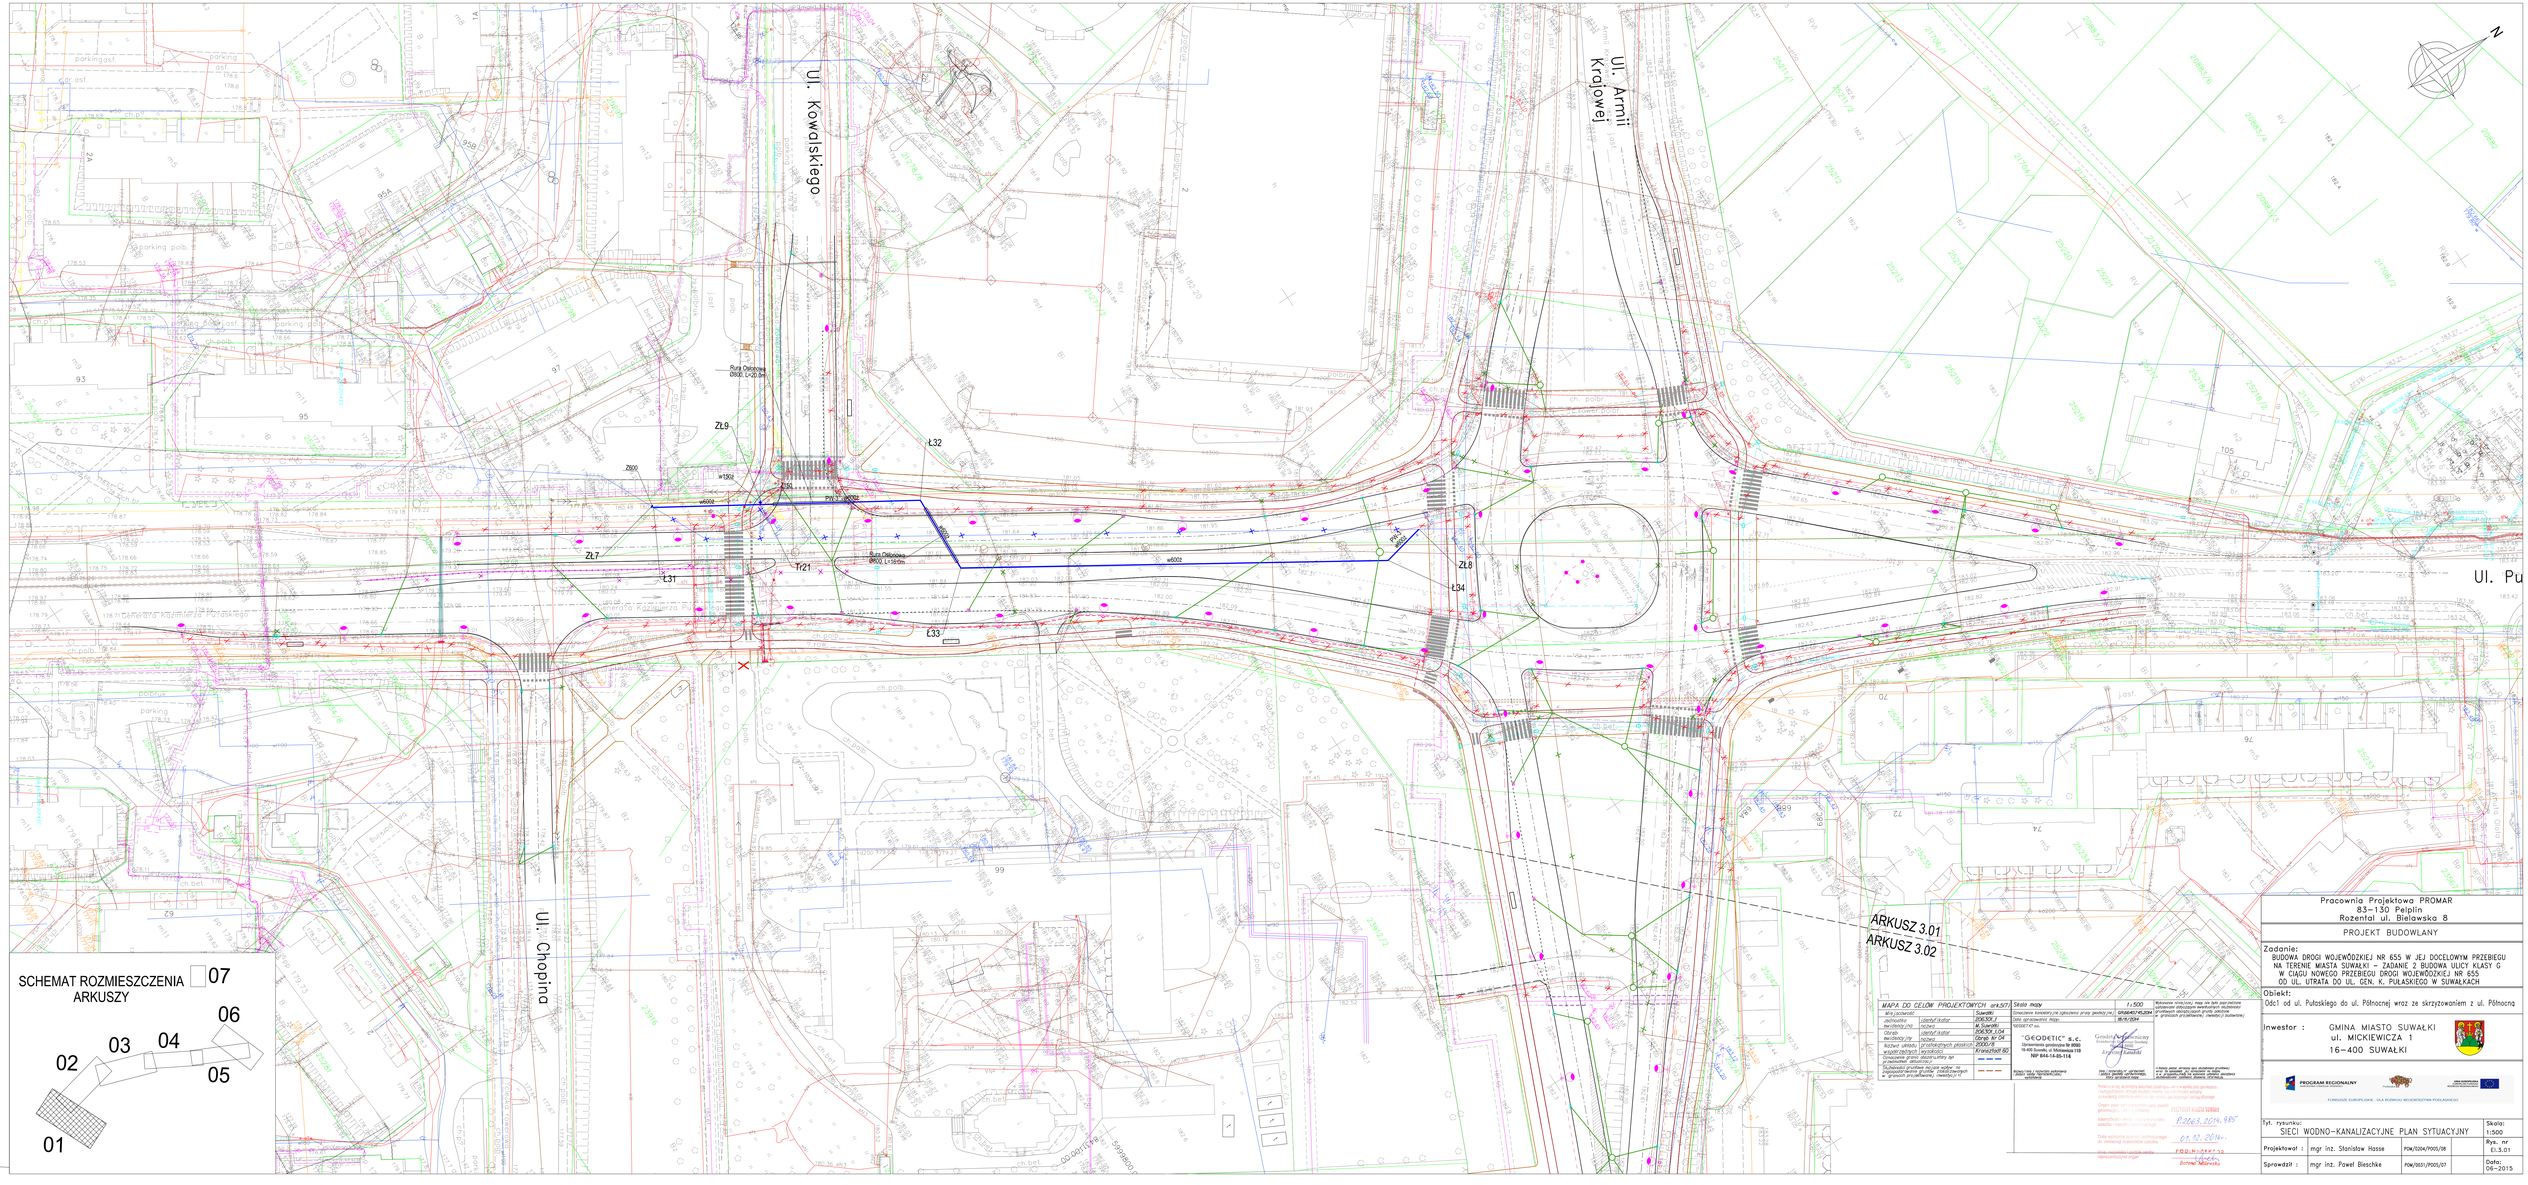
Ul. Kowalskiego
Ul. Armii Krajowej
Ul. Chopina
Ul. Pu
Rura Osłonowa Ø800, L=20,0m
Rura Osłonowa Ø800, L=18,0m
ZL9
ZL7
ZL8
Ł32
Ł31
Ł33
Ł34
T21
P1
P2
