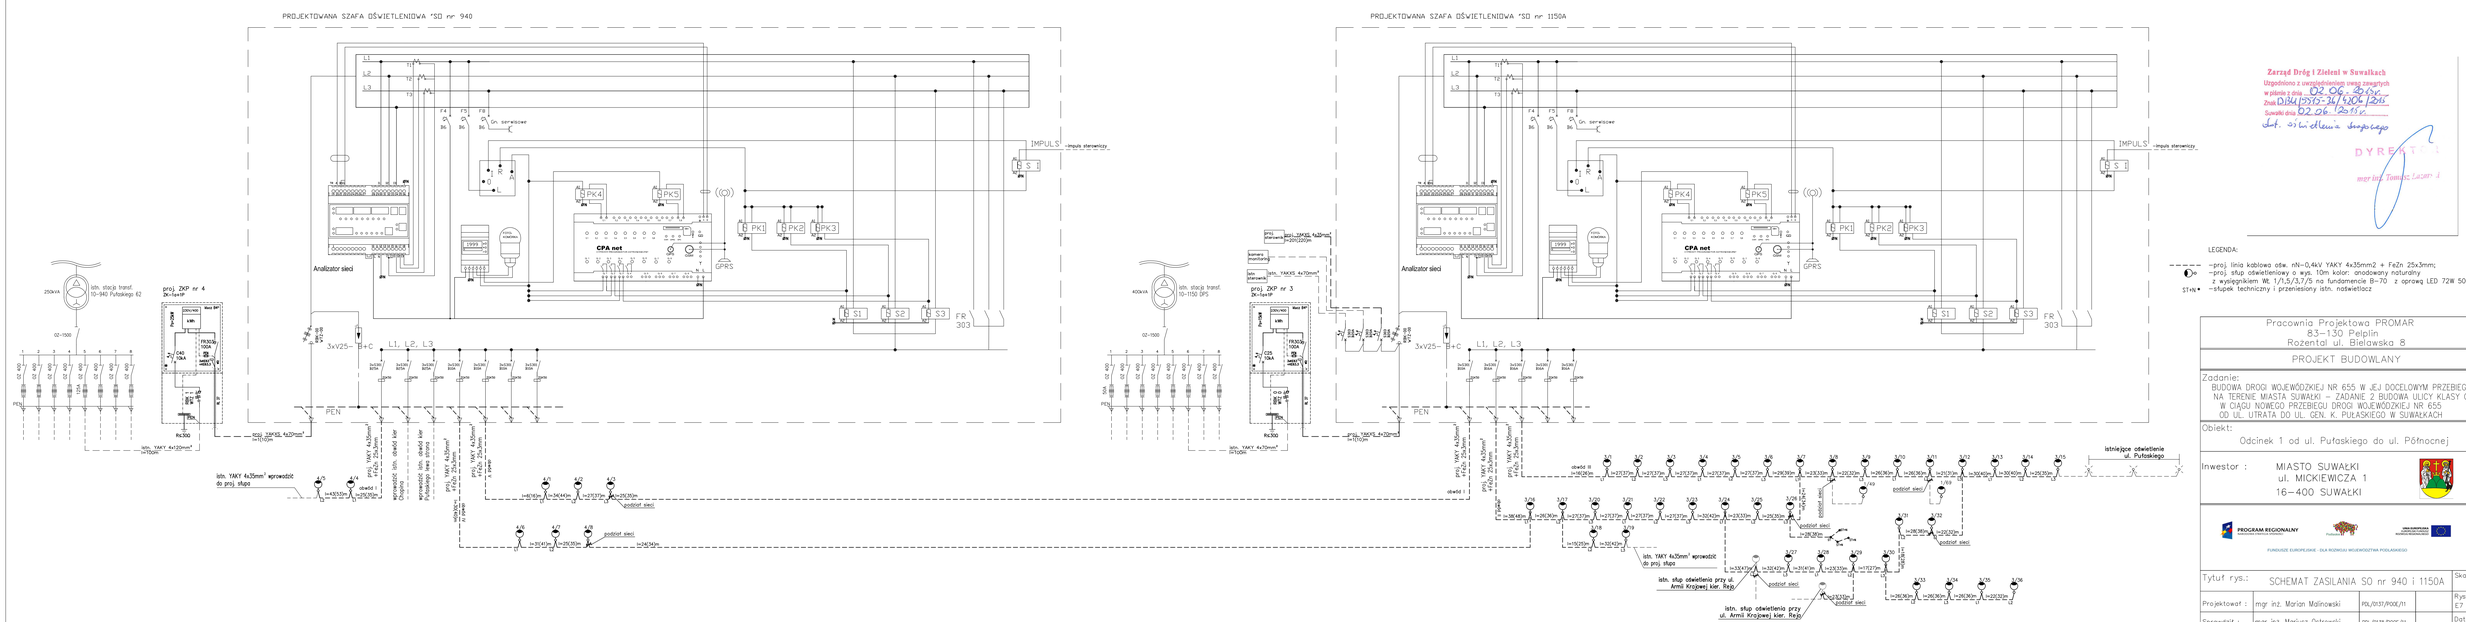

Zarząd Dróg i Zieleni w Suwałkach
Uzgodniono z uwzględnieniem uwag zawartych
w piśmie z dnia 02.06.2015r.
Znak: DIB.7515.34.2015.1215
Sprostało dnia 02.06.2015 r.
Inst. ostateczne w imieniu zarządcy
DYREKTOR
mgr inż. Tomasz Lasek

LEGENDA:
- proj. linia kablowa aśw. nN-0,4kV YAKY 4x35mm2 + FeZn 25x3mm;
- proj. słup oświetleniowy o wys. 10m kolor: anodowany naturalny z wysięgnikiem WL 1/1,5/3,7/5 na fundamencie B-70 z oprawą LED 72W 5000K T2
- istn. słupek techniczny i przeniesiony istn. nadwietlacz

Pracownia Projektowa PROMAR
83-130 Pelplin
Rozental ul. Bielawska 8

PROJEKT BUDOWLANY

Zadanie:
BUDOWA DROGI WOJEWÓDZKIEJ NR 655 W JEJ DOCELOWYM PRZEBIEGU NA TERENIE MIASTA SUWAŁKI - ZADANIE 2 BUDOWA ULICY KLASY G W CIĄGU NOWEGO PRZEBIEGU DROGI WOJEWÓDZKIEJ NR 655 OD UL. UTRATA DO UL. GEN. K. PUŁASKIEGO W SUWAŁKACH

Obiekt:
Odcinek 1 od ul. Pułaskiego do ul. Północnej

Inwestor :
MIASTO SUWAŁKI
ul. MICKIEWICZA 1
16-400 SUWAŁKI

PROGRAM REGIONALNY
FUNDUSZE EUROPEJSKIE - DLA ROZWOJU WOJEWÓDZTWA PODLASKIEGO

Tytuł rys.:	SCHEMAT ZASILANIA SO nr 940 i 1150A			Skala:
Projektował :	mgr inż. Marian Malinowski	PDL/0137/POOE/11		Rys. nr E7
Sprawdził :	mgr inż. Mariusz Ostrowski	PDL/0138/POOE/11		Data: 11.06.2015