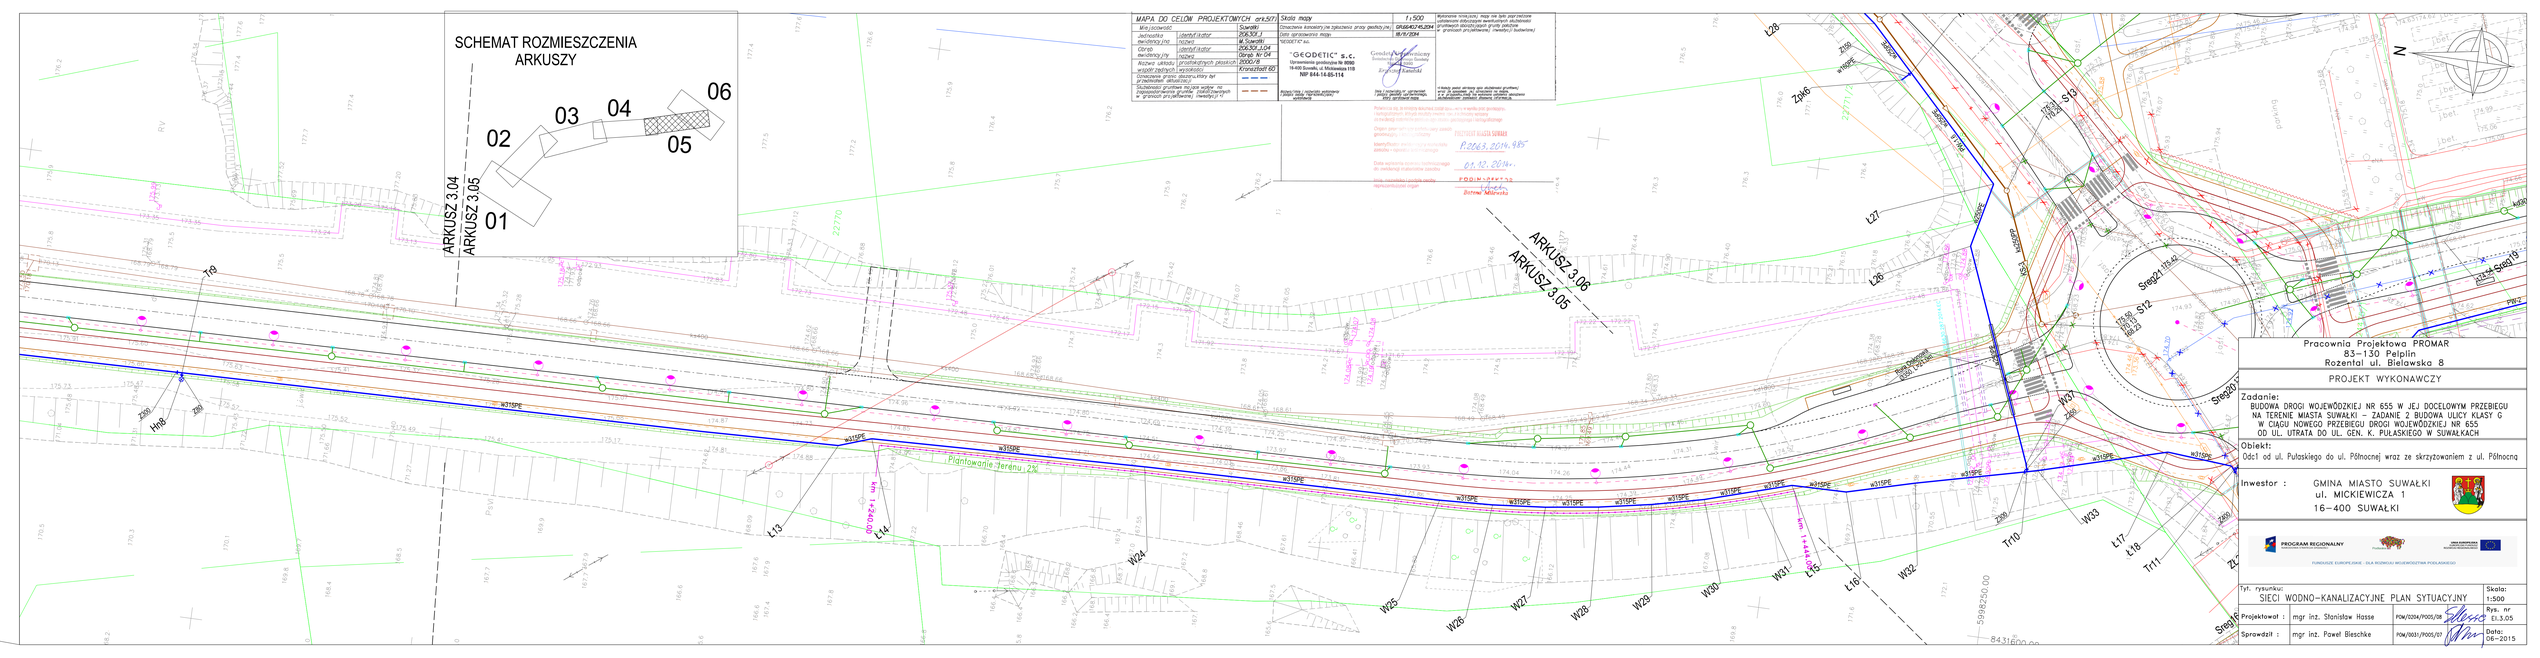
SCHEMAT ROZMIESZCZENIA ARKUSZY
01
02
03
04
05
06
ARKUSZ 3.04
ARKUSZ 3.05
ARKUSZ 3.06
MAPA DO CELÓW PROJEKTOWYCH ark.5/7
Skala mapy 1:500
"GEODETIC" s.c.
Uprawnienia geodezyjne Nr 8080
19-400 Suwałki, ul. Mickiewicza 11B
NIP 844-14-85-114
Data sporządzenia mapy: 18/11/2014
Pracownia Projektowa PROMAR
83-130 Pelplin
Rozental ul. Bielawska 8
PROJEKT WYKONAWCZY
Zadanie:
BUDOWA DROGI WOJEWÓDZKIEJ NR 655 W JEJ DOCELOWYM PRZEBIEGU NA TERENIE MIASTA SUWAŁKI – ZADANIE 2 BUDOWA ULICY KLASY G W CIĄGU NOWEGO PRZEBIEGU DROGI WOJEWÓDZKIEJ NR 655 OD UL. UTRATA DO UL. GEN. K. PUŁASKIEGO W SUWAŁKACH
Obiekt:
Odci od ul. Pułaskiego do ul. Północnej wraz ze skrzyżowaniem z ul. Północną
Inwestor :
GMINA MIASTO SUWAŁKI
ul. MICKIEWICZA 1
16-400 SUWAŁKI
PROGRAM REGIONALNY
FUNDUSZE EUROPEJSKIE - DLA ROZWOJU WOJEWÓDZTWA PODLASKIEGO
Tyt. rysunku:
SIECI WODNO-KANALIZACYJNE PLAN SYTUACYJNY
Skala: 1:500
Rys. nr Ei.3.05
Projektował : mgr inż. Stanisław Hasse PDM/0204/POOS/08
Sprawdził : mgr inż. Paweł Bieschke PDM/0031/POOS/07
Data: 06-2015