



### ul. Falka

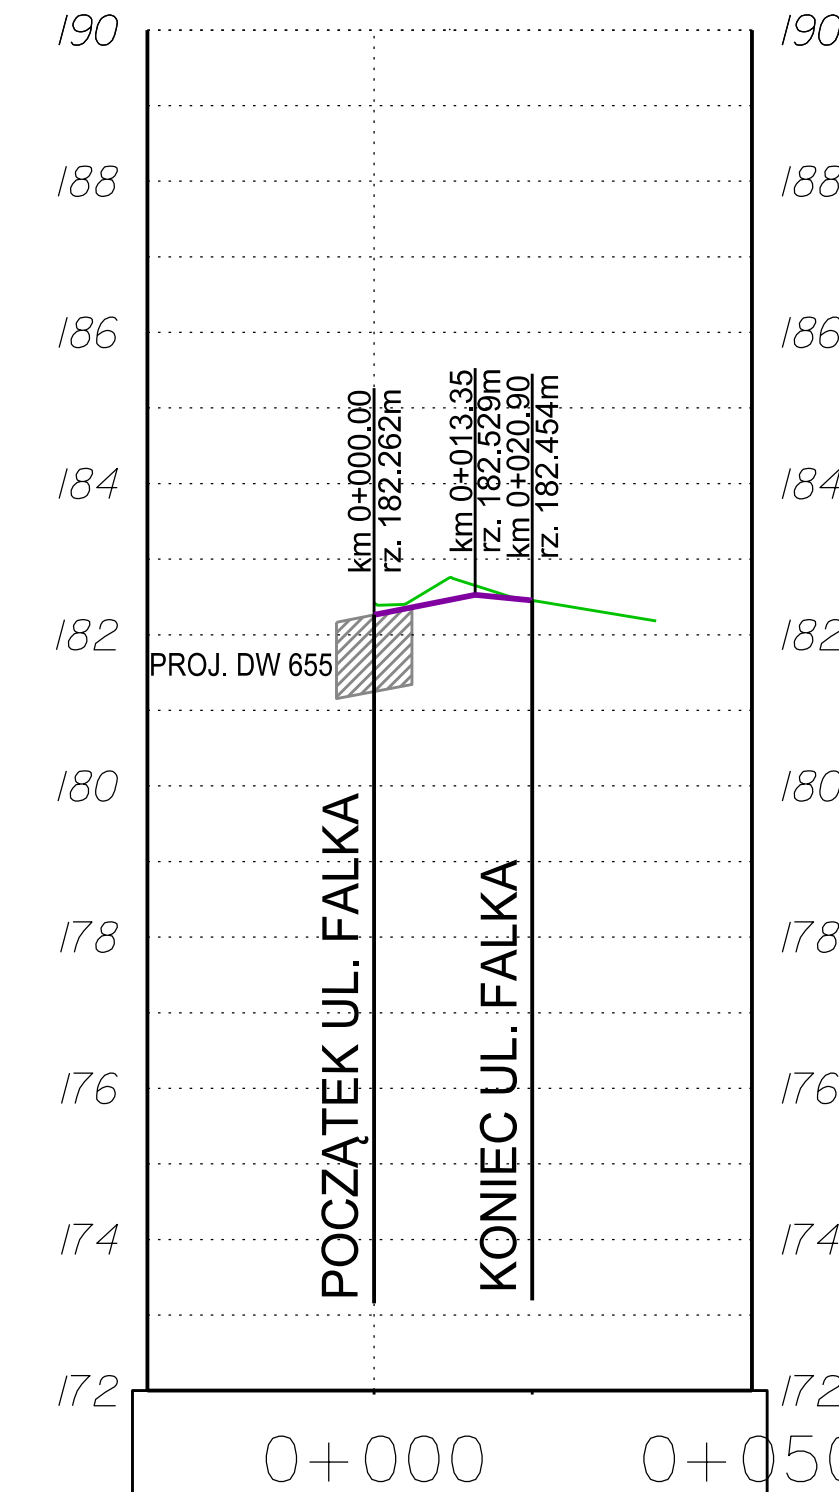


Rzędne projektowane	182.26 182.46 182.46
Proste i łuki pionowe	L=13.35 i=2.00% L=7.55 i=1.00%
Rzędne istniejące	182.42 182.76 182.47
Proste i łuki poziome	L=20.90
Kilometraż	30.00 20.00 10.00 00.00 10.00 20.00 30.00 40.00 50.00

### ul. Wyszyńskiego - L

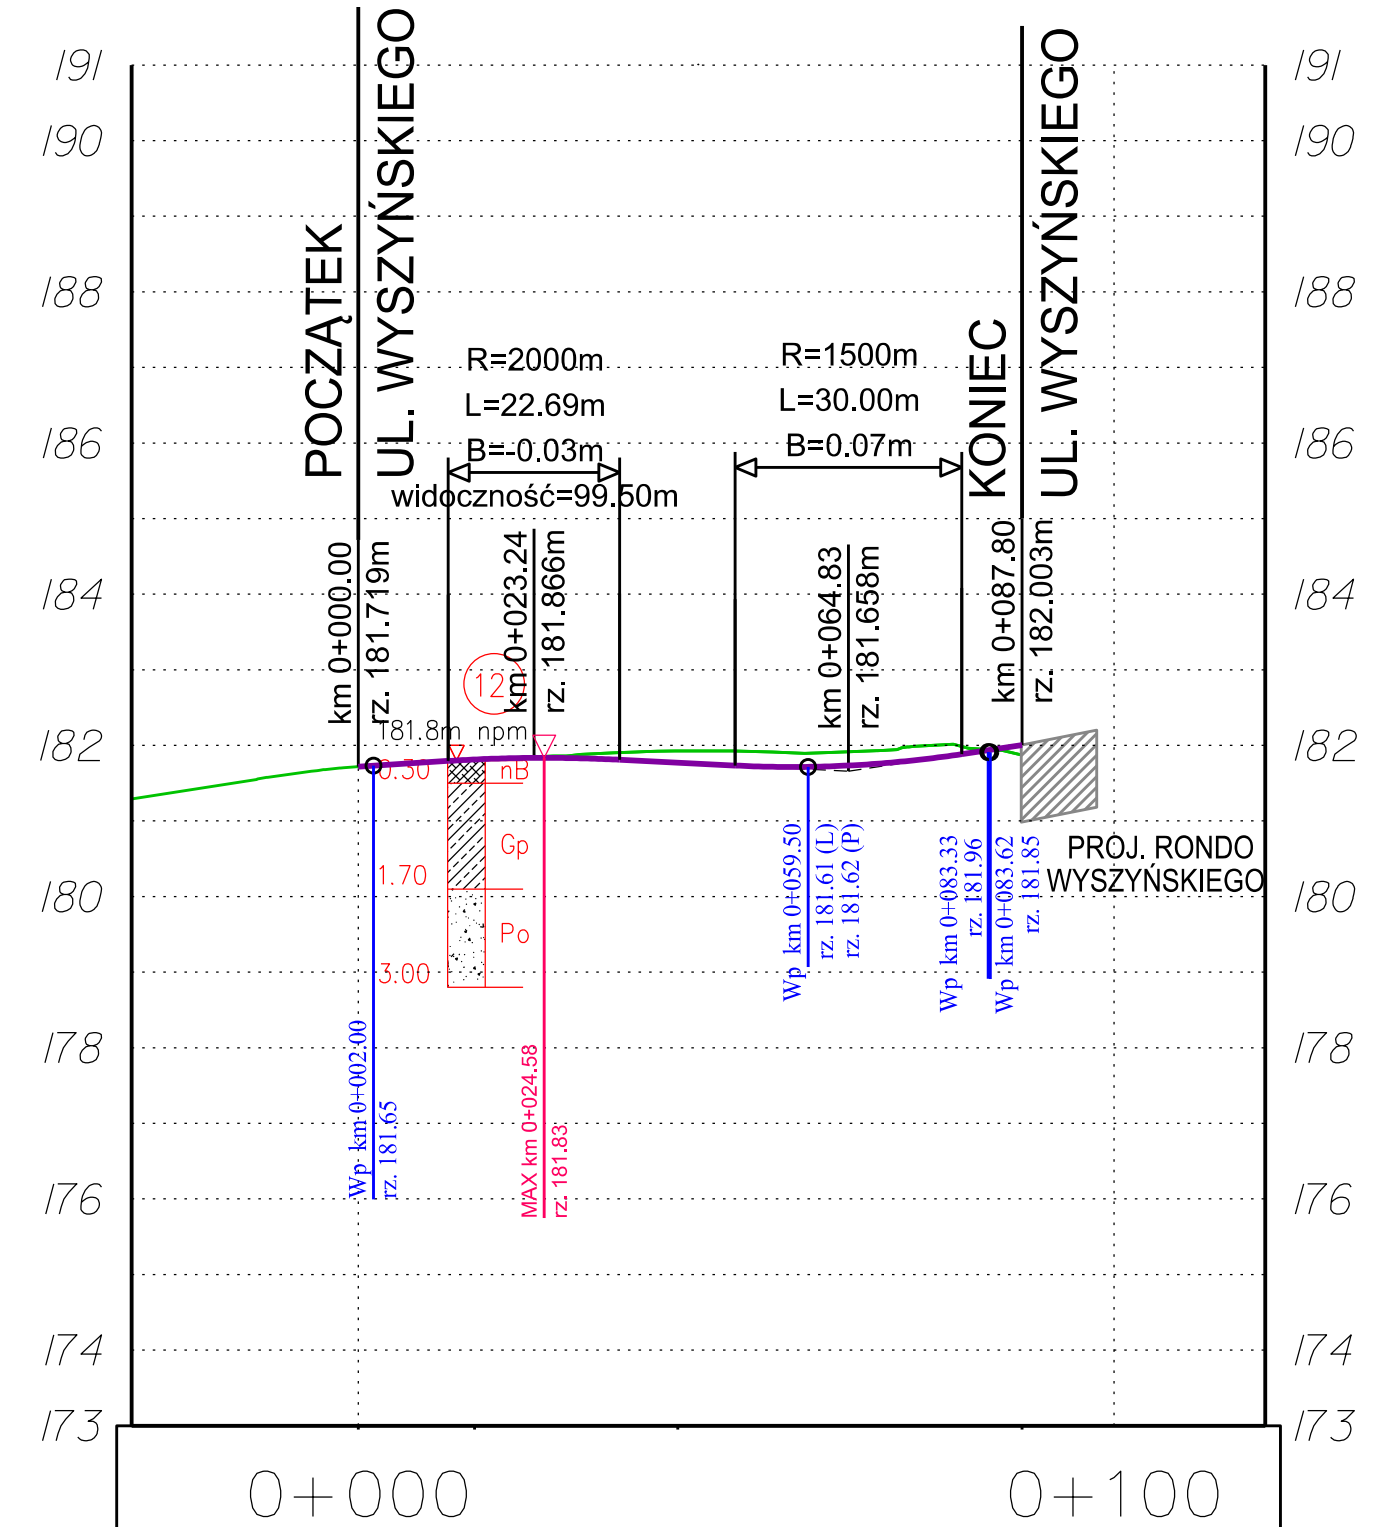


Rzędne projektowane	181.72 181.78 181.83 181.83 181.78 181.73 181.72 181.77 181.89 181.85
Proste i łuki pionowe	L=11.90 i=0.63% R=2000m L=22.69 i=-0.50% R=1500m L=15.25 i=1.50% L=30.00 L=7.91 i=1.50%
Rzędne istniejące	181.72 181.78 181.83 181.88 181.92 181.93 181.90 181.94 181.98
Proste i łuki poziome	L=45.36 R=200.00 Luk=26.89 L=45.56
Kilometraż	30.00 20.00 10.00 00.00 10.00 20.00 30.00 40.00 50.00 60.00 70.00 80.00 90.00 00.00 10.00 20.00

### ul. Wyszyńskiego - P

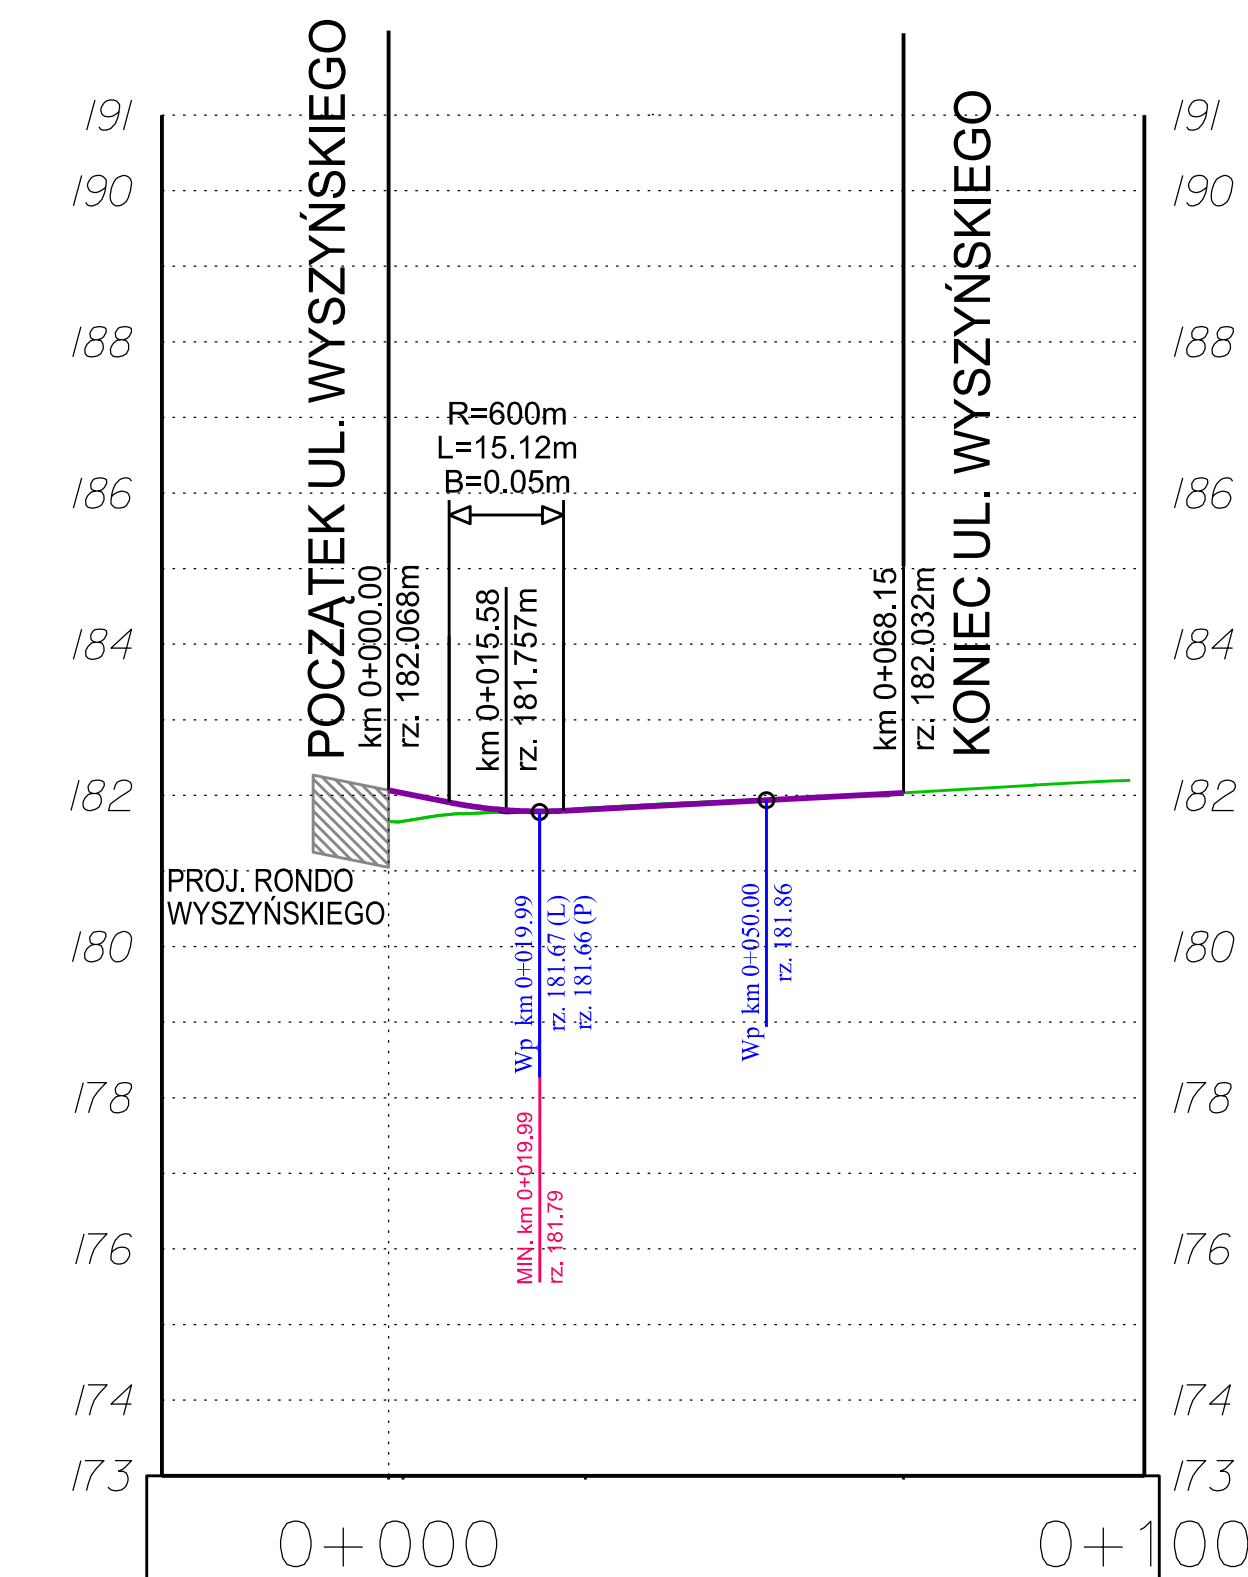

Rzędne projektowane	182.07 181.87 181.79 181.83 181.88 181.94 181.99
Proste i łuki pionowe	L=2.00 i=2.00% R=600m L=15.12 i=0.52% L=45.02
Rzędne istniejące	181.66 181.76 181.79 181.85 181.90 181.94 181.99
Proste i łuki poziome	L=1.90 R=60.00 Luk=24.13 L=42.12
Kilometraż	30.00 20.00 10.00 00.00 10.00 20.00 30.00 40.00 50.00 60.00 70.00 80.00 90.00 00.00

### Rondo "Wyszyńskiego"

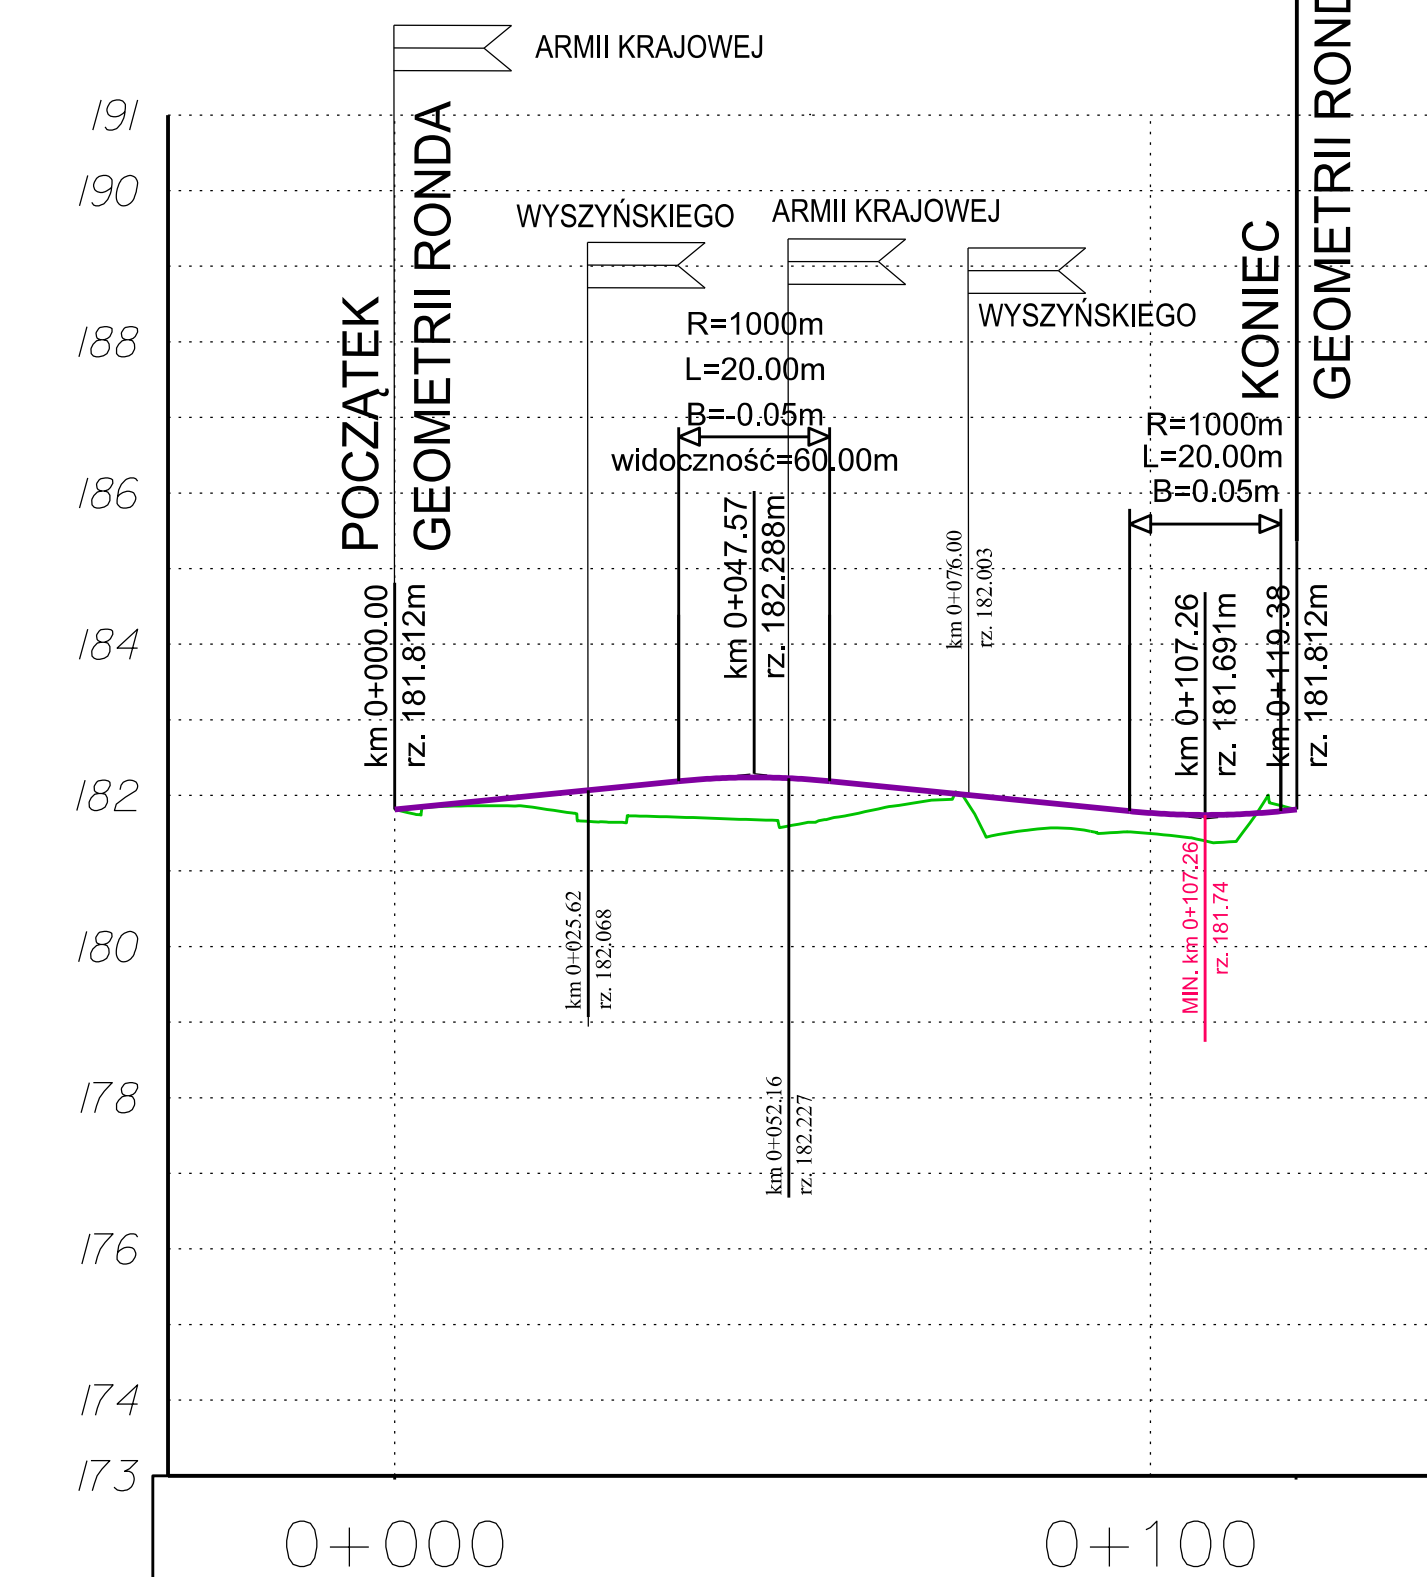

Rzędne projektowane	181.81 181.91 182.01 182.11 182.21 182.23 182.16 182.06 181.96 181.86 181.77 181.74
Proste i łuki pionowe	L=37.57 i=1.00% R=1000m L=20.00 i=-1.00% R=1000m L=39.69 i=-1.00% R=1000m L=7.10%
Rzędne istniejące	181.81 181.86 181.82 181.64 181.70 181.67 181.74 181.92 181.48 181.56 181.48 181.38
Proste i łuki poziome	R=19.00 Luk=119.28
Kilometraż	30.00 20.00 10.00 00.00 10.00 20.00 30.00 40.00 50.00 60.00 70.00 80.00 90.00 00.00 10.00 20.00 30.00 40.00

Pracownia Projektowa PROMAR  
83-130 Pelplin  
Roźental ul. Bielawska 8  
PROJEKT WYKONAWCZY

Zadanie:  
BUDOWA DROGI WOJEWÓDZKIEJ NR 655 W JEJ DOCELOWYM PRZEBIEGU  
NA TERENIE MIASTA SUWAŁKI - ZADANIE 2 BUDOWA ULICY KLASY G  
W CIĄGU NOWEGO PRZEBIEGU DROGI WOJEWÓDZKIEJ NR 655  
OD UL. UTRATA DO UL. GEN. K. PUŁASKIEGO W SUWAŁKACH

Obiekt:  
Odcinek 1 od ul. Pułaskiego do ul. Północnej

Inwestor :  
GMINA MIASTO SUWAŁKI  
ul. MICKIEWICZA 1  
16-400 SUWAŁKI



Tytuł rys.: PROFILE PODŁUŻNE - DW 655  
Skala: 1:100/1000

Projektował :	mgr inż. Mariusz Szyszowski	181/G4/2002	Rys. nr 2.7
Sprawdził :	mgr inż. Jarosław Grabowski	POM/0028/PW02/05	Data: 11.06.2015