




0+400.00

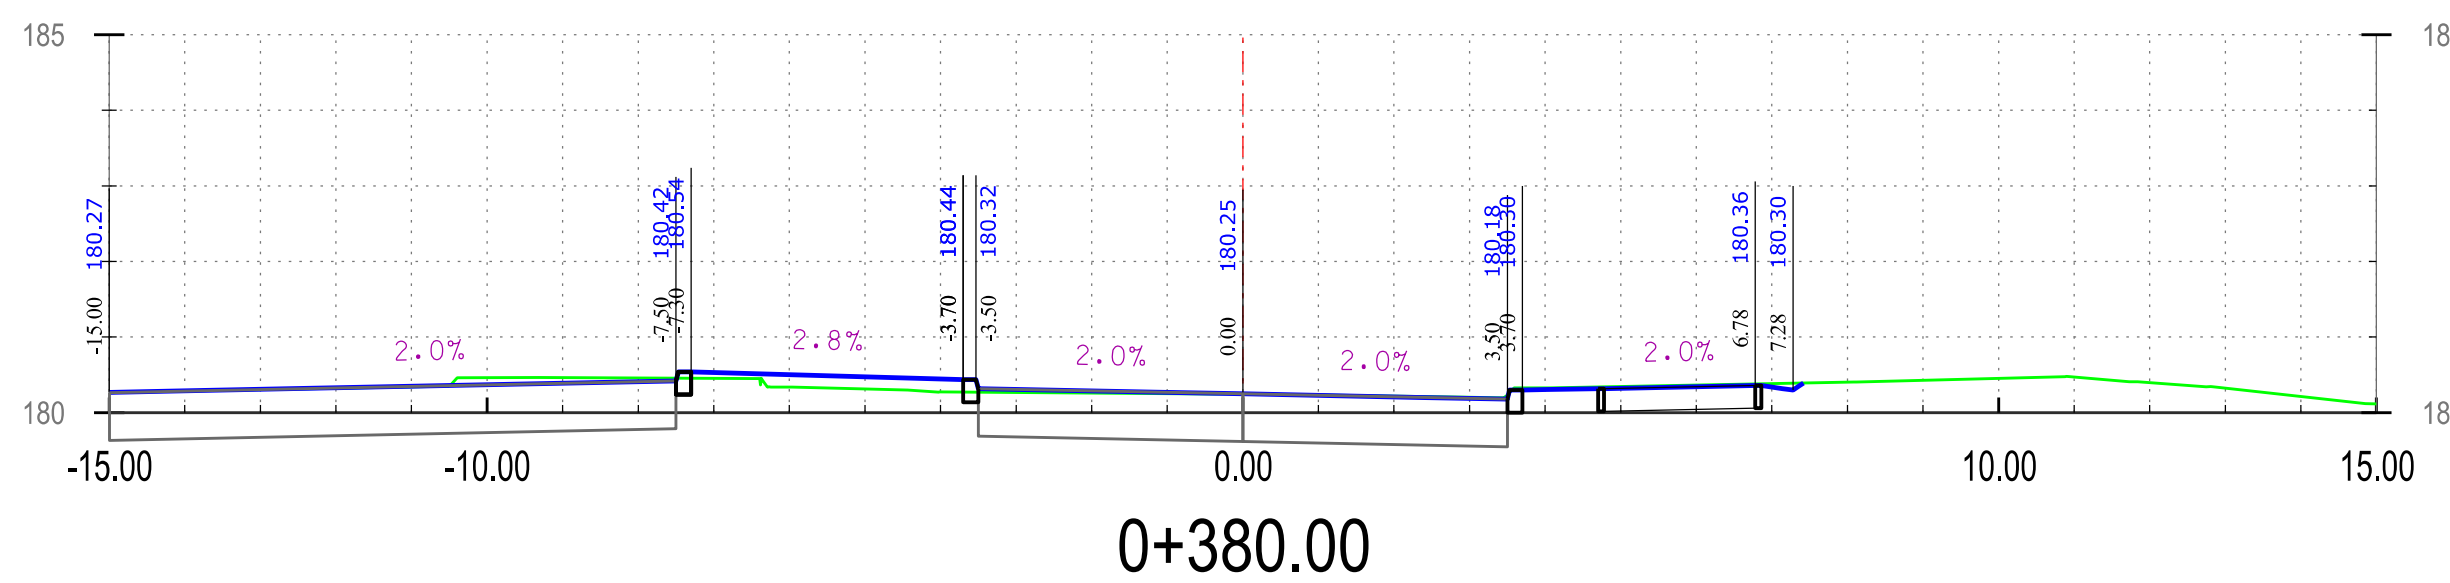

0+380.00

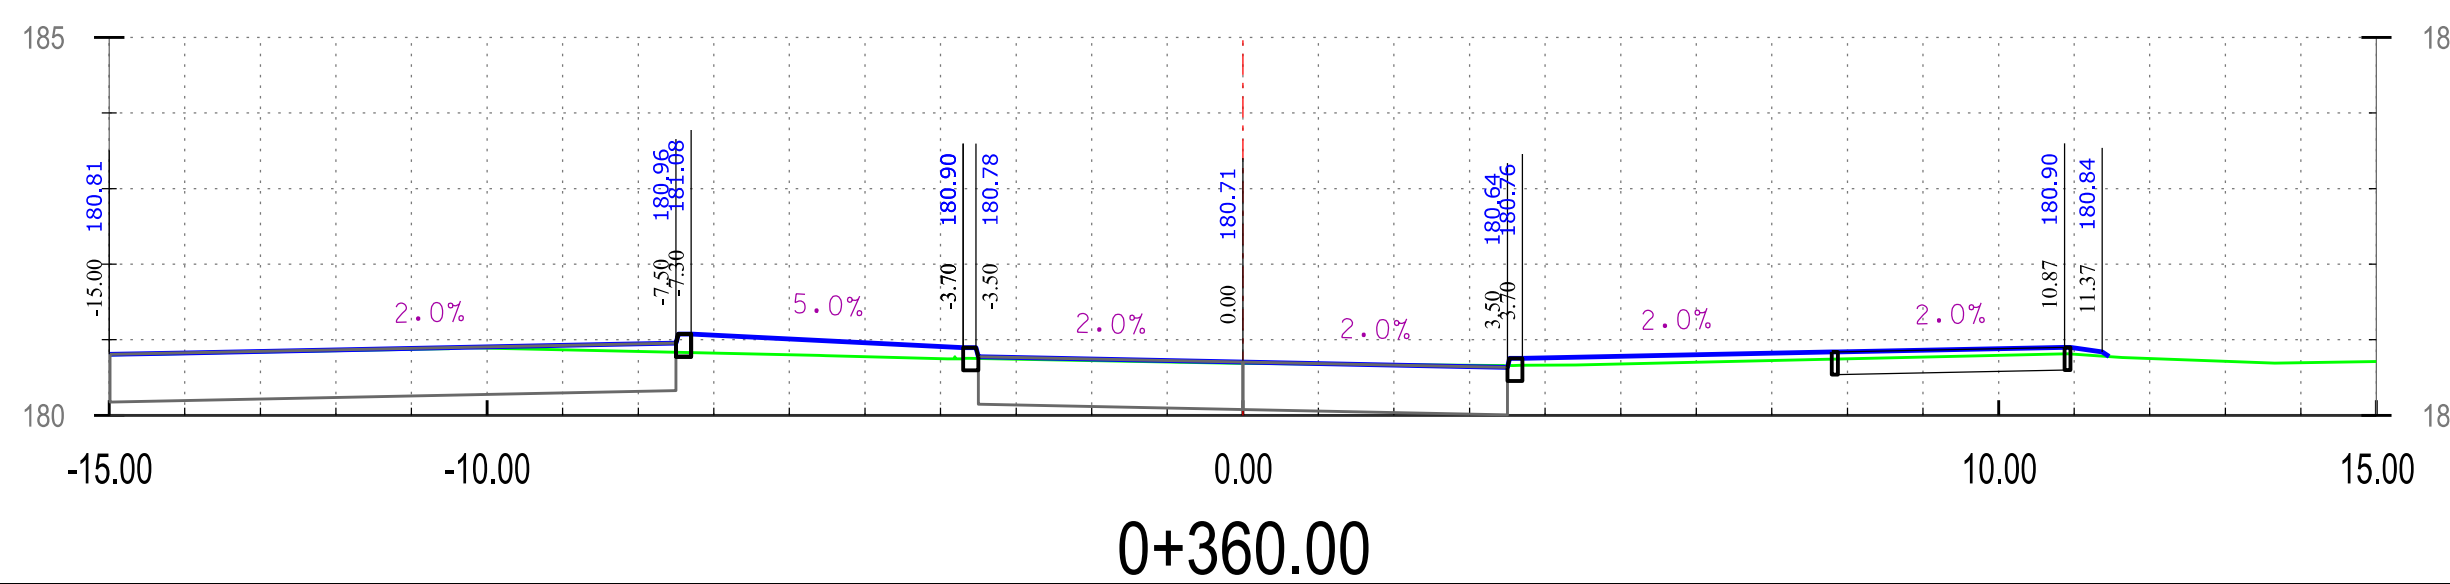

0+360.00

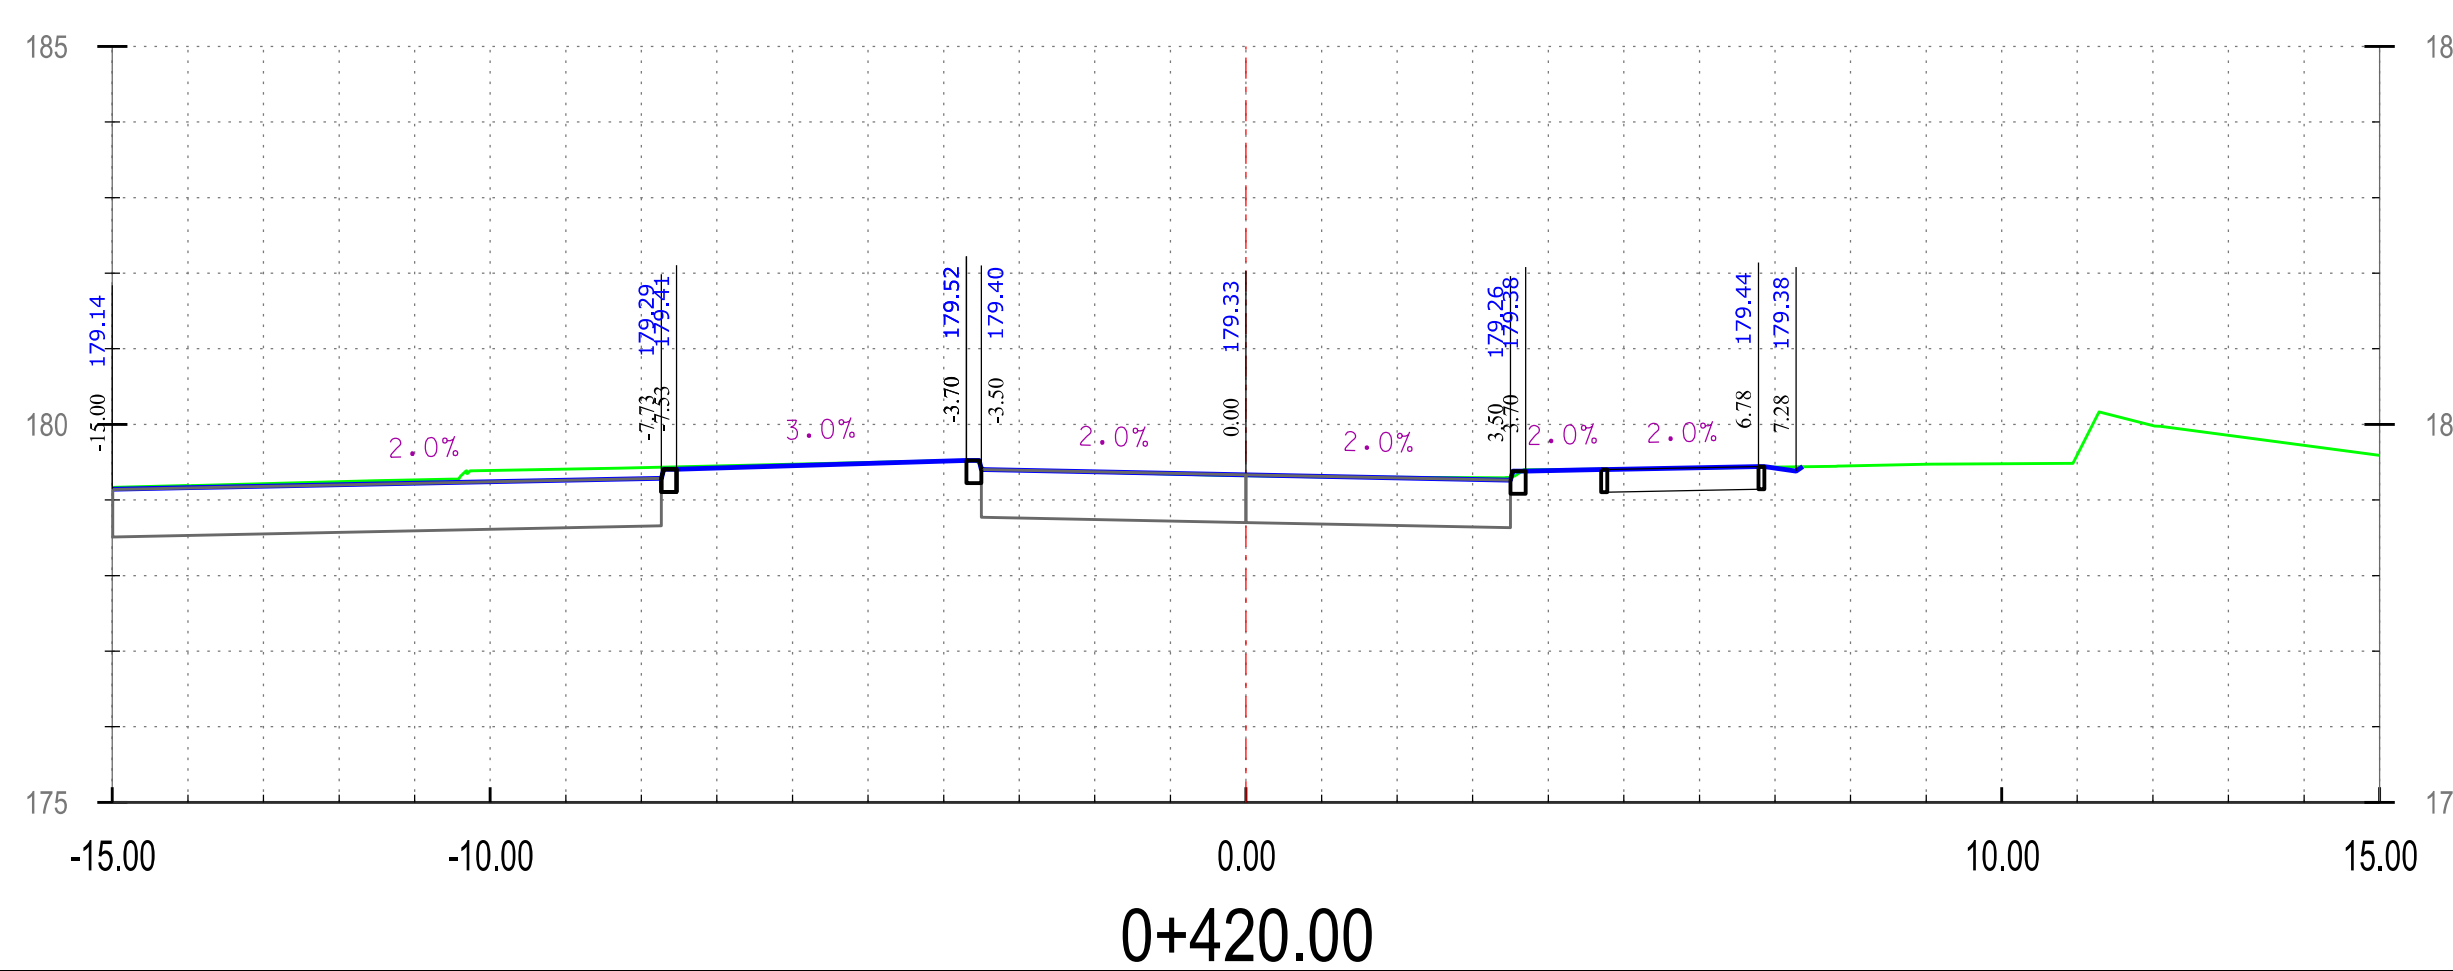

0+420.00

Pułaskiego PN

Pracownia Projektowa PROMAR 83-130 Pelplin Rożental ul. Bielawska 8	
PROJEKT WYKONAWCZY	
Zadanie: BUDOWA DROGI WOJEWÓDZKIEJ NR 655 W JEJ DOCELOWYM PRZEBIEGU NA TERENIE MIASTA SUWAŁKI – ZADANIE 2 BUDOWA ULICY KLASY G W CIĄGU NOWEGO PRZEBIEGU DROGI WOJEWÓDZKIEJ NR 655 OD UL. UTRATA DO UL. GEN. K. PUŁASKIEGO W SUWAŁKACH	
Obiekt: Odcinek 1 od ul. Pułaskiego do ul. Północnej	
Inwestor :	GMINA MIASTO SUWAŁKI ul. MICKIEWICZA 1 16-400 SUWAŁKI
Tytuł rys.:	PRZEKROJE POPRZECZNE
Projektował :	mgr inż. Mariusz Szyszkowski
Sprawdził :	mgr inż. Jarosław Grabowski
	181/Gd/2002
	POM/0028/PWOD/05
Skala:	1:100
Rys. nr	5.4
Data:	11.06.2015