

Pracownia Projektowa PROMAR
83-130 Pielplin
Rożental ul. Bielańska 8

PROJEKT WYKONAWCZY

Zadanie:
BUDOWA DRÓGI WOJEWÓDZKIEJ NR 655 W JEJ DOCELOWYM PRZEBIEGU
NA TERENIE MIASTA SUWAŁKI – ZADANIE 2 BUDOWA ULICY KLASY G
W CIĄGU NOWEGO PRZEBIEGU DRÓGI WOJEWÓDZKIEJ NR 655
OD UL. UTRATA DO UL. GEN. K. PUŁASKIEGO W SUWAŁKACH

Obiekt:
Odcinek 1 od ul. Pułaskiego do ul. Północnej








Inwestor :
GMINA MIASTO SUWAŁKI
ul. MICKIEWICZA 1
16-400 SUWAŁKI



Tytuł rys.: PRZEKROJE POPRZECZNE
Skala: 1:100

Projektował : mgr inż. Mariusz Szyszkowski 181/Gd/2002 Rys. nr 5.9

Sprawdził : mgr inż. Jarosław Grabowski POM/0028/PWOD/05 Data: 11.06.2015

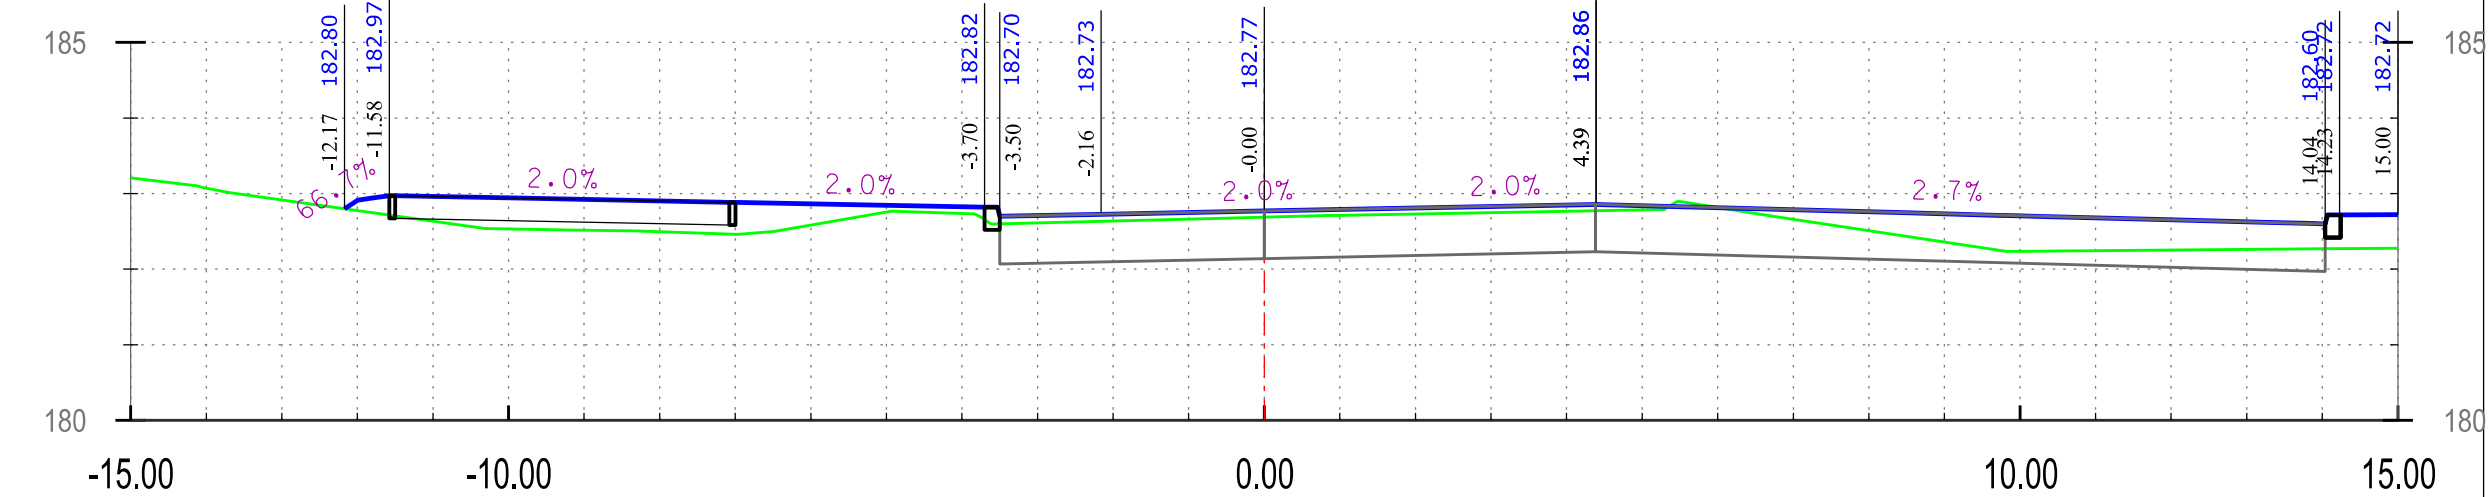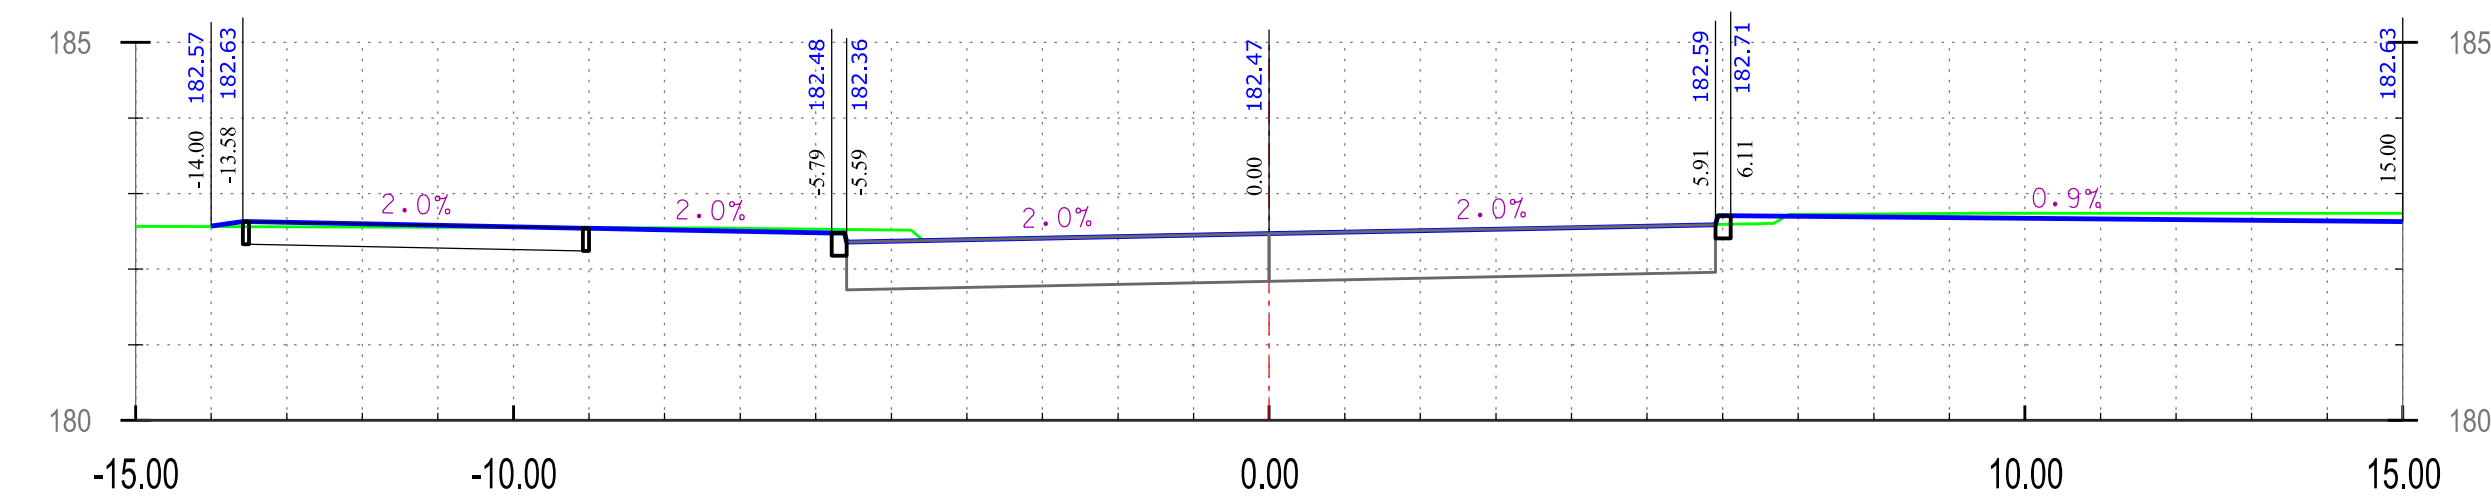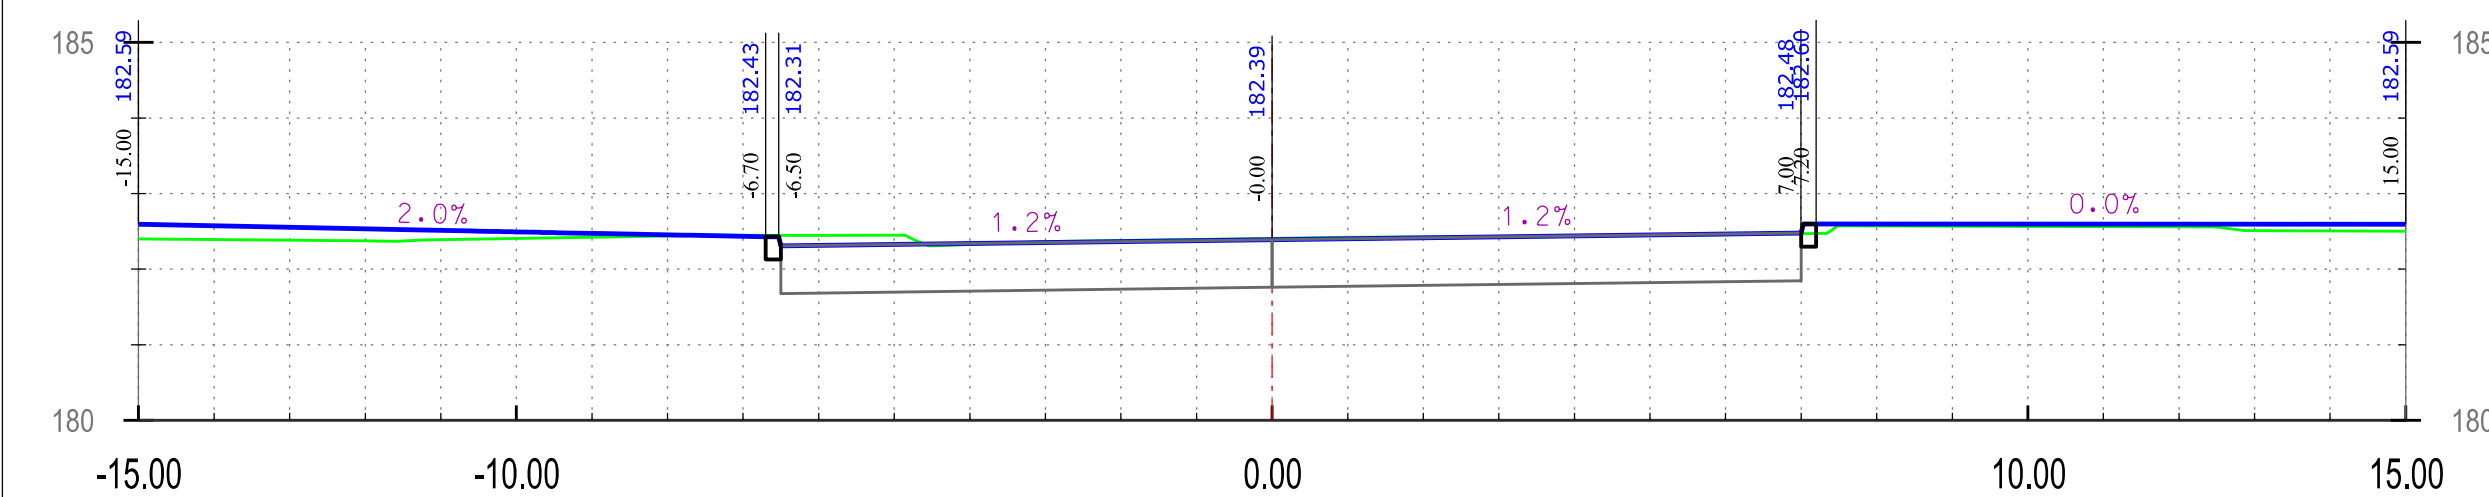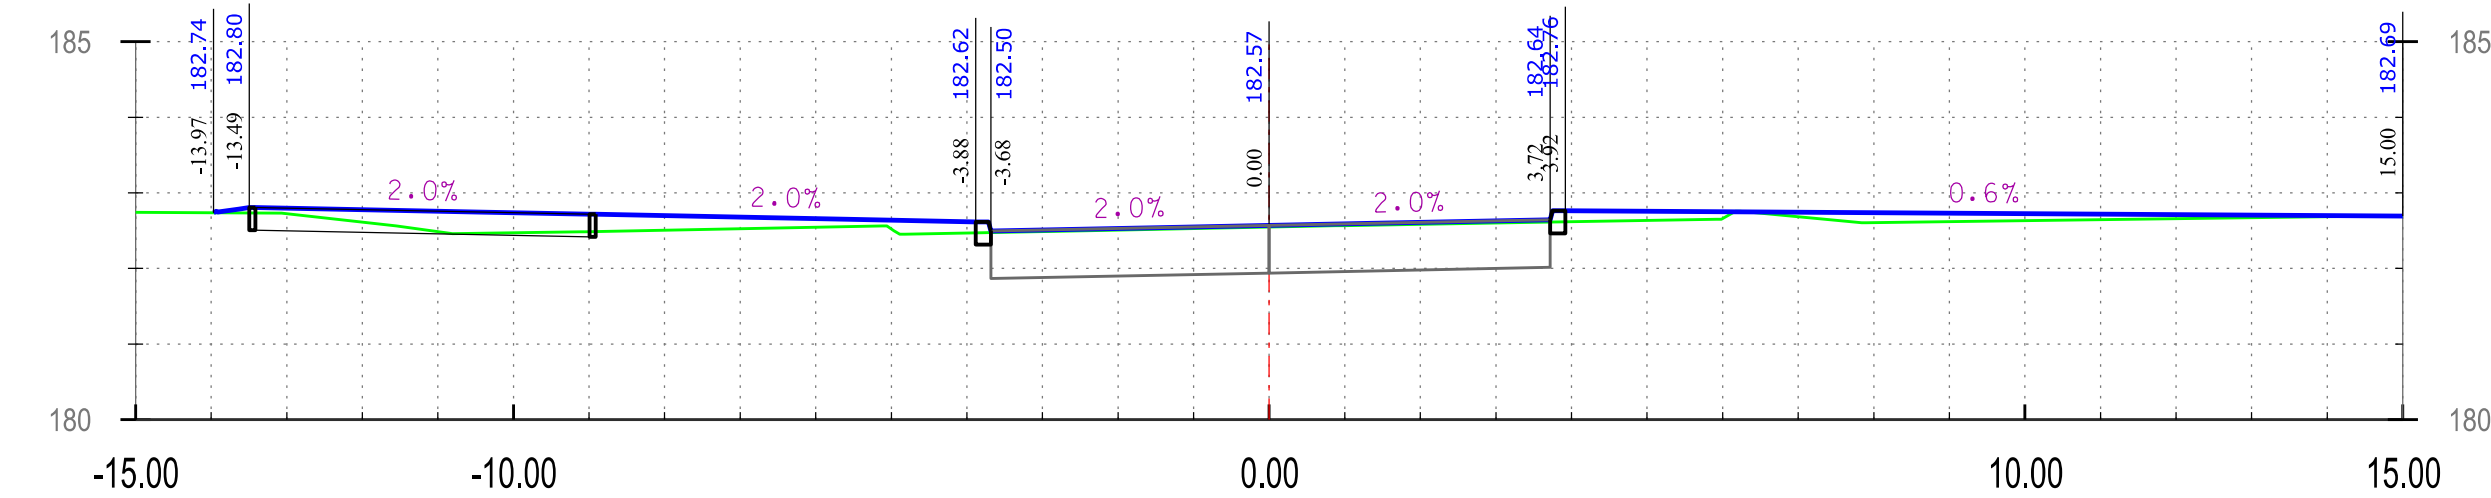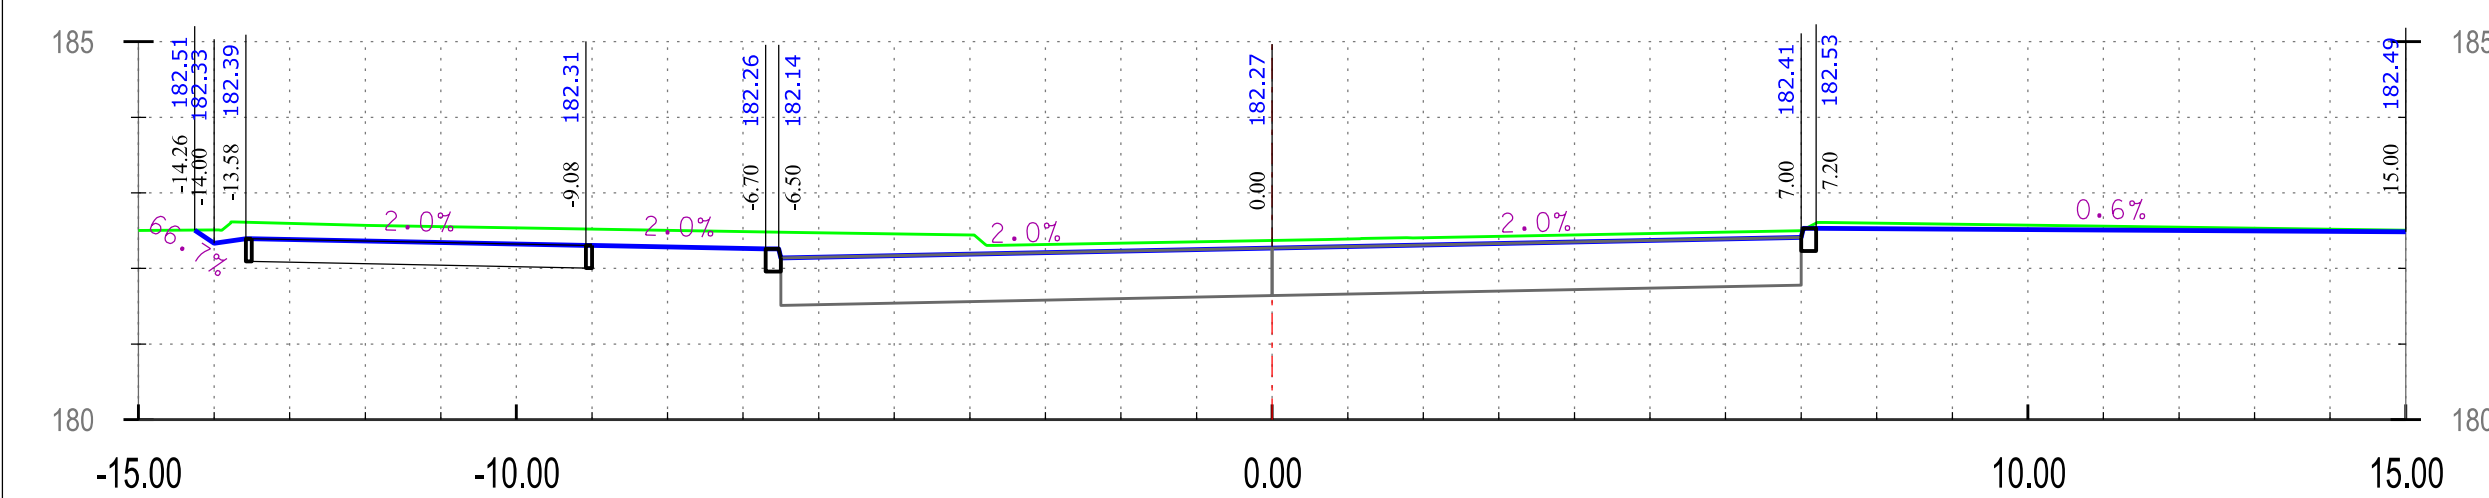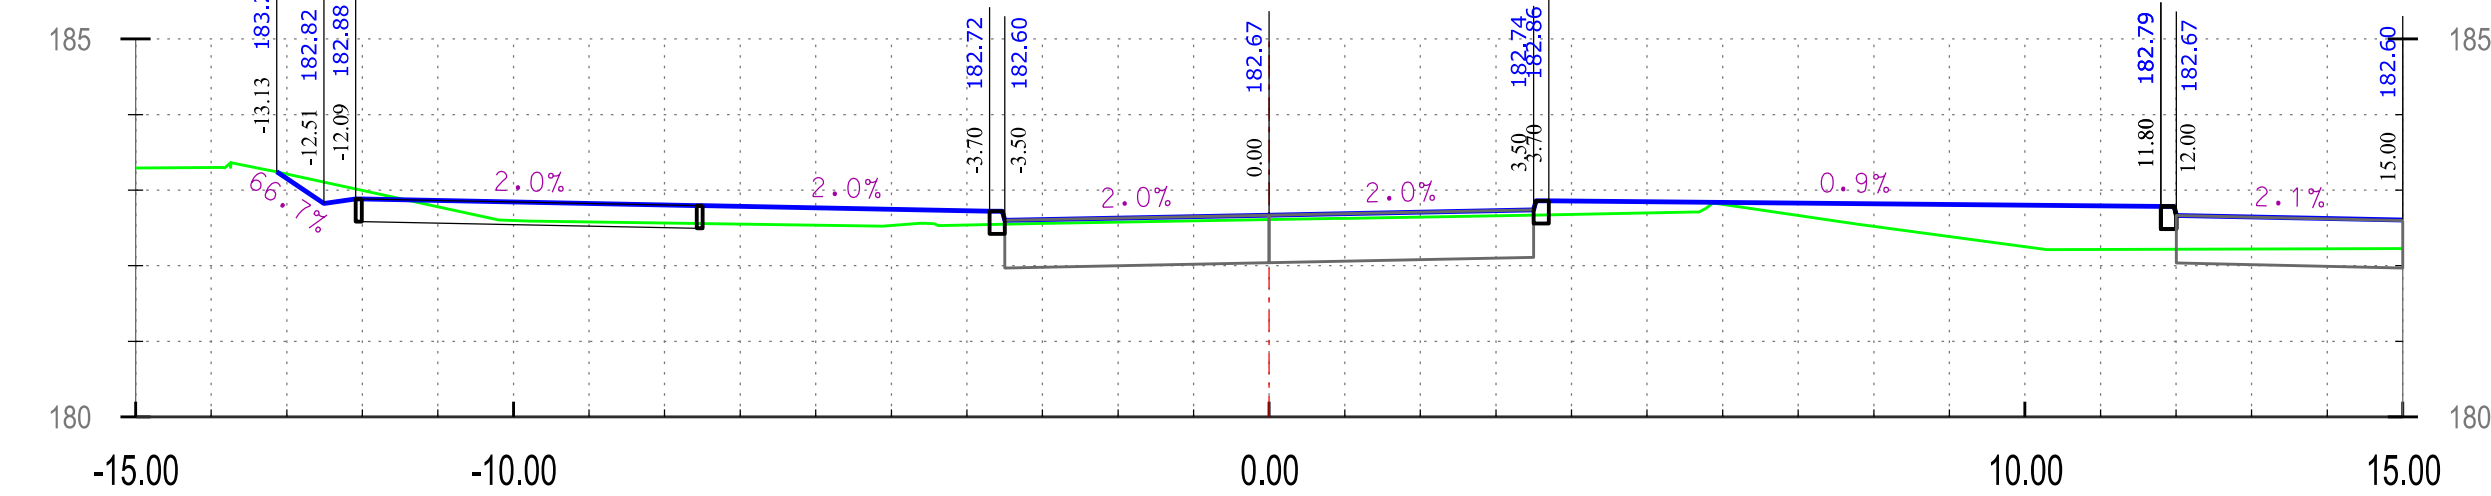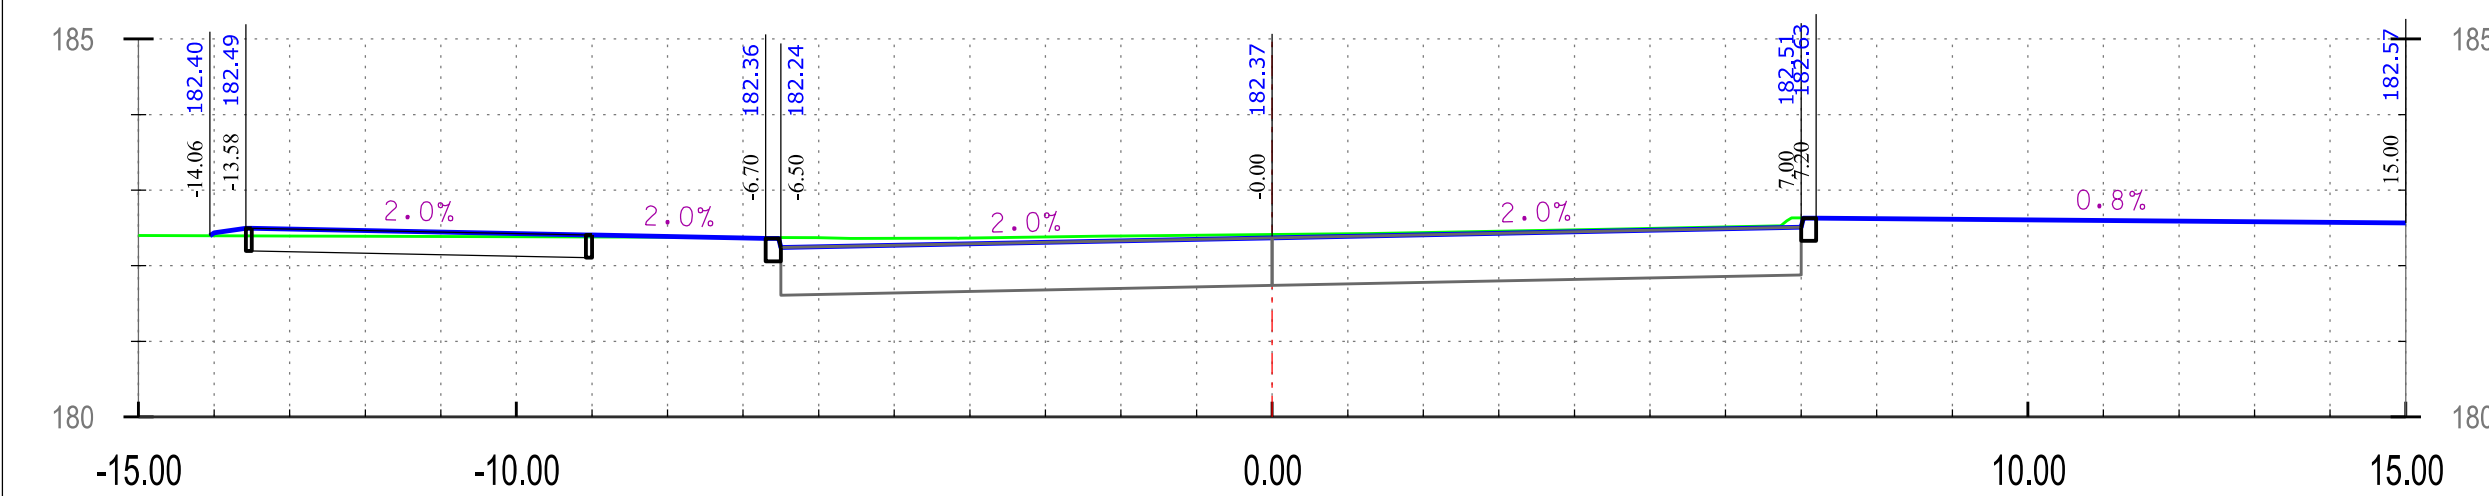

JEZDNIĄ PÓŁNOCNA DW 655 ODCINEK A