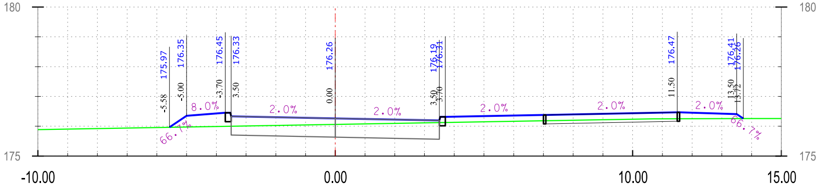
180
180
175.97
176.35
176.45
176.33
176.26
176.19
176.31
176.47
176.41
176.26
-5.58
-5.00
-3.70
3.50
0.00
3.50
3.70
11.50
13.50
13.72
8.0%
2.0%
2.0%
2.0%
2.0%
2.0%
66.7%
66.7%
175
175
-10.00
0.00
10.00
15.00

0+960.00

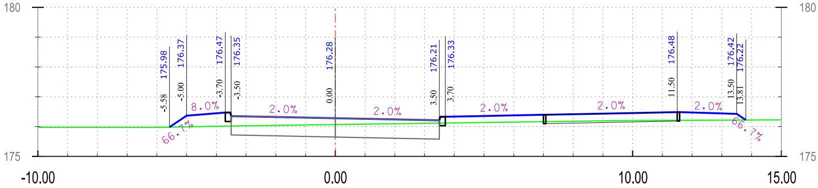
180
180
175.98
176.37
176.47
176.35
176.28
176.21
176.33
176.48
176.42
176.22
-5.58
-5.00
-3.70
-3.50
0.00
3.50
3.70
11.50
13.50
13.81
8.0%
2.0%
2.0%
2.0%
2.0%
2.0%
66.7%
66.7%
175
175
-10.00
0.00
10.00
15.00

0+940.00

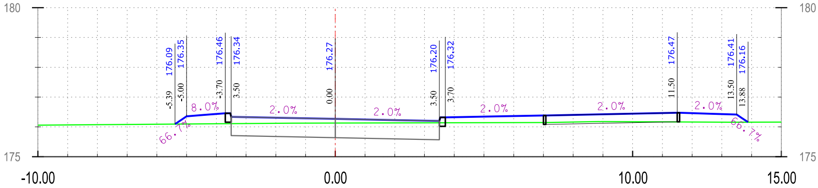
180
180
176.09
176.35
176.46
176.34
176.27
176.20
176.32
176.47
176.41
176.16
-5.39
-5.00
-3.70
3.50
0.00
3.50
3.70
11.50
13.50
13.88
8.0%
2.0%
2.0%
2.0%
2.0%
2.0%
66.7%
66.7%
175
175
-10.00
0.00
10.00
15.00

0+920.00

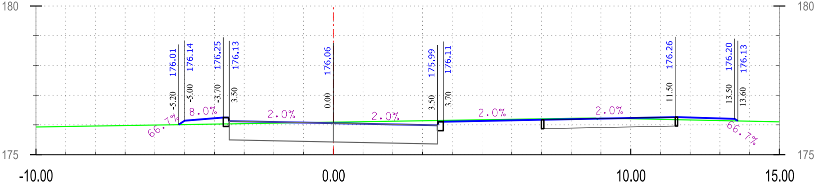

180
180
176.01
176.14
176.25
176.13
176.06
175.99
176.11
176.26
176.20
176.13
-5.20
-5.00
-3.70
3.50
0.00
3.50
3.70
11.50
13.50
13.60
66.7%
8.0%
2.0%
2.0%
2.0%
2.0%
66.7%
175
175
-10.00
0.00
10.00
15.00

1+020.00

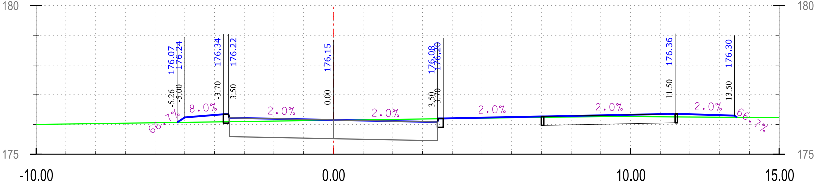

180
180
176.07
176.24
176.34
176.22
176.15
176.08
176.20
176.36
176.30
-5.26
-5.00
-3.70
3.50
0.00
3.50
3.70
11.50
13.50
66.7%
8.0%
2.0%
2.0%
2.0%
2.0%
2.0%
66.7%
175
175
-10.00
0.00
10.00
15.00

1+000.00

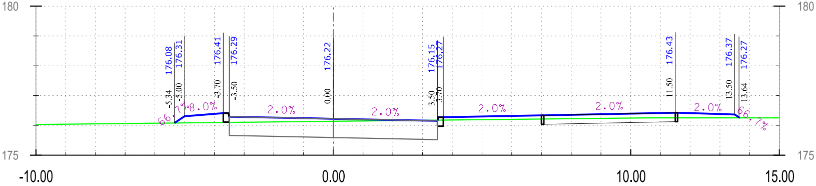

180
180
176.08
176.31
176.41
176.29
176.22
176.15
176.27
176.43
176.37
176.27
-5.34
-5.00
-3.70
-3.50
0.00
3.50
3.70
11.50
13.50
13.64
66.7%
8.0%
2.0%
2.0%
2.0%
2.0%
2.0%
66.7%
175
175
-10.00
0.00
10.00
15.00

0+980.00

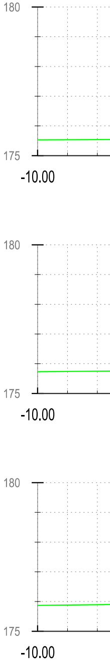

180
175
-10.00
180
175
-10.00
180
175
-10.00

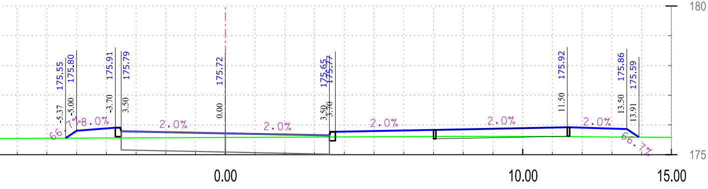
175.55
175.80
175.91
175.79
175.72
175.65
175.77
175.92
175.86
175.59
-5.37
-5.00
-3.70
3.50
0.00
3.50
3.70
11.50
13.50
13.91
66.7%
8.0%
2.0%
2.0%
2.0%
2.0%
2.0%
66.7%
180
175
0.00
10.00
15.00

1+080.00

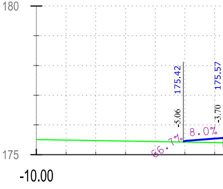
180
175
175.42
175.57
-5.06
-3.70
66.7%
8.0%
-10.00

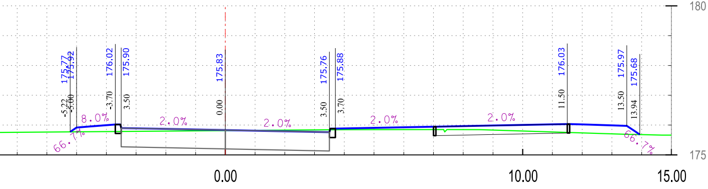
175.77
175.92
176.02
175.90
175.83
175.76
175.88
176.03
175.97
175.68
-5.22
-5.00
-3.70
3.50
0.00
3.50
3.70
11.50
13.50
13.94
66.7%
8.0%
2.0%
2.0%
2.0%
2.0%
66.7%
180
175
0.00
10.00
15.00

1+060.00

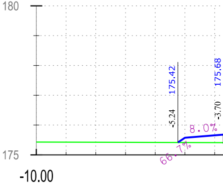
180
175
175.42
175.68
-5.24
-3.70
66.7%
8.0%
-10.00

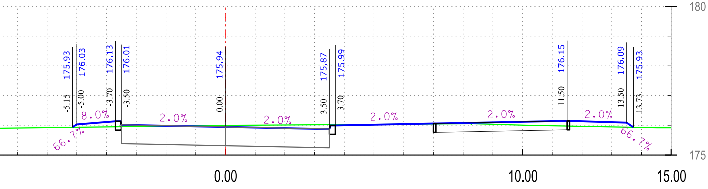
175.93
176.03
176.13
176.01
175.94
175.87
175.99
176.15
176.09
175.93
-5.15
-5.00
-3.70
-3.50
0.00
3.50
3.70
11.50
13.50
13.73
66.7%
8.0%
2.0%
2.0%
2.0%
2.0%
2.0%
66.7%
180
175
0.00
10.00
15.00

1+040.00

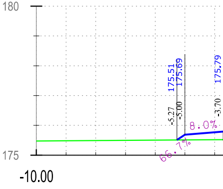
180
175
175.51
175.69
175.79
-5.27
-5.00
-3.70
66.7%
8.0%
-10.00

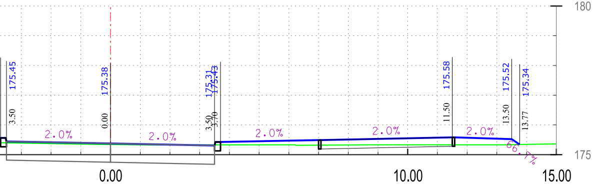
180
175
175.45
3.50
175.38
0.00
175.31
175.43
3.50
3.70
175.58
11.50
175.52
13.50
175.34
13.77
2.0%
2.0%
2.0%
2.0%
2.0%
66.7%
0.00
10.00
15.00

1+140.00

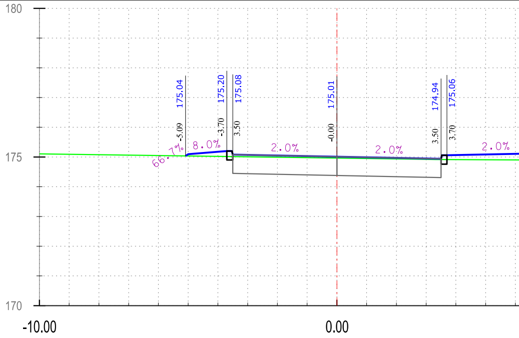
180
175
170
175.04
-5.09
175.20
-3.70
175.08
3.50
175.01
-0.00
174.94
3.50
175.06
3.70
66.7%
8.0%
2.0%
2.0%
2.0%
-10.00
0.00

1+200.00

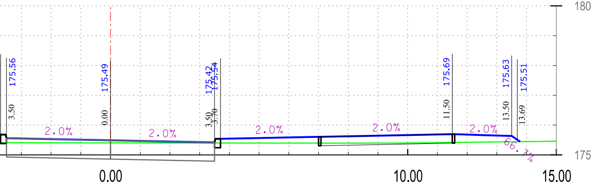
180
175
175.56
3.50
175.49
0.00
175.42
175.54
3.50
3.70
175.69
11.50
175.63
13.50
175.51
13.69
2.0%
2.0%
2.0%
2.0%
2.0%
66.7%
0.00
10.00
15.00

1+120.00

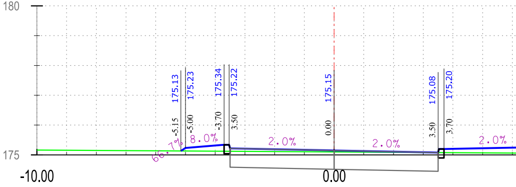
180
175
175.13
-5.15
175.23
-5.00
175.34
-3.70
175.22
3.50
175.15
0.00
175.08
3.50
175.20
3.70
66.7%
8.0%
2.0%
2.0%
2.0%
-10.00
0.00

1+180.00

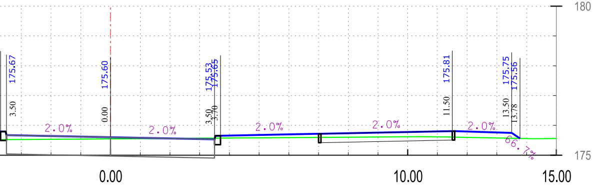
180
175
175.67
3.50
175.60
0.00
175.53
175.65
3.50
3.70
175.81
11.50
175.75
13.50
175.56
13.78
2.0%
2.0%
2.0%
2.0%
2.0%
66.7%
0.00
10.00
15.00

1+100.00

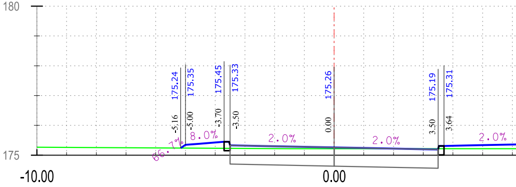
180
175
175.24
-5.16
175.35
-5.00
175.45
-3.70
175.33
-3.50
175.26
0.00
175.19
3.50
175.31
3.64
66.7%
8.0%
2.0%
2.0%
2.0%
-10.00
0.00

1+160.00

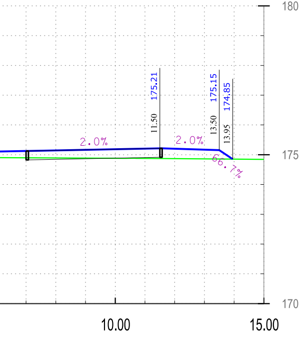
180
175
170
175.21
11.50
175.15
13.50
174.85
13.95
2.0%
2.0%
66.7%
10.00
15.00

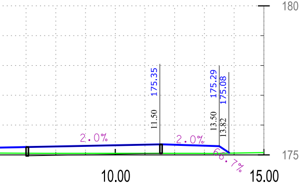
180
175
175.35
11.50
175.29
13.50
175.08
13.82
2.0%
2.0%
66.7%
10.00
15.00

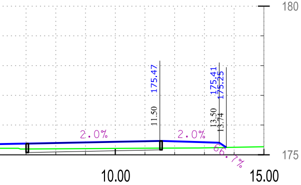
180
175
175.47
11.50
175.41
175.25
13.50
13.74
2.0%
2.0%
66.7%
10.00
15.00

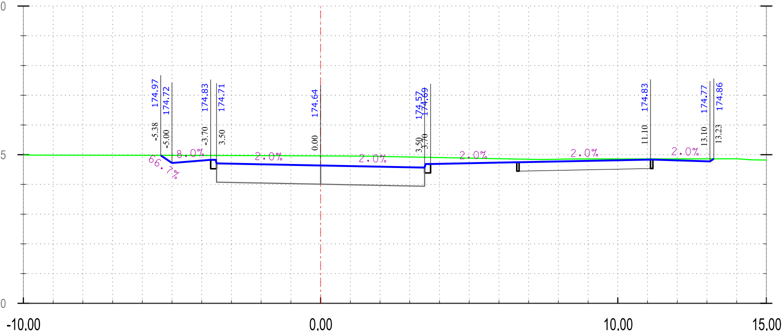
180
175
170
174.97
-5.38
174.72
-5.00
174.83
-3.70
174.71
3.50
174.64
0.00
174.57
3.50
174.69
3.70
174.83
11.10
174.77
13.10
174.86
13.23
66.7%
8.0%
2.0%
2.0%
2.0%
2.0%
2.0%
-10.00
0.00
10.00
15.00

1+240.00

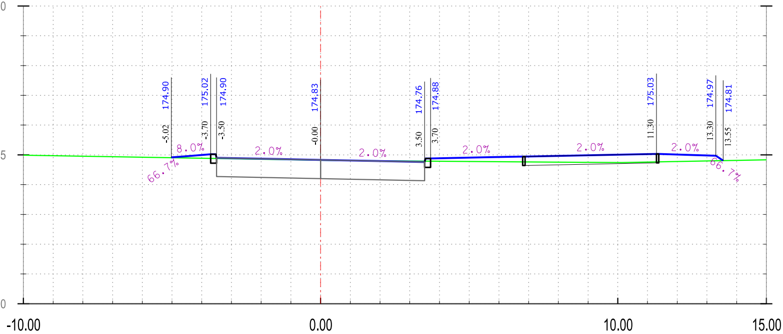
180
175
170
174.90
-5.02
175.02
-3.70
174.90
-3.50
174.83
-0.00
174.76
3.50
174.88
3.70
175.03
11.30
174.97
13.30
174.81
13.55
66.7%
8.0%
2.0%
2.0%
2.0%
2.0%
2.0%
66.7%
-10.00
0.00
10.00
15.00

1+220.00

180

175

170

DW 655 ODCINEK B

Pracownia Projektowa PROMAR
83–130 Pelplin
Rożental ul. Bielawska 8

180

PROJEKT WYKONAWCZY

Zadanie:
BUDOWA DROGI WOJEWÓDZKIEJ NR 655 W JEJ DOCELOWYM PRZEBIEGU NA TERENIE MIASTA SUWAŁKI – ZADANIE 2 BUDOWA ULICY KLASY G W CIĄGU NOWEGO PRZEBIEGU DROGI WOJEWÓDZKIEJ NR 655 OD UL. UTRATA DO UL. GEN. K. PUŁASKIEGO W SUWAŁKACH

Obiekt:
Odcinek 1 od ul. Pułaskiego do ul. Północnej

175

Inwestor : GMINA MIASTO SUWAŁKI
ul. MICKIEWICZA 1
16–400 SUWAŁKI

PROGRAM REGIONALNY
NARODOWA STRATEGIA SPÓJNOŚCI
Podlaskie
UNIA EUROPEJSKA
EUROPEJSKI FUNDUSZ ROZWOJU REGIONALNEGO
FUNDUSZE EUROPEJSKIE - DLA ROZWOJU WOJEWÓDZTWA PODLASKIEGO

170

Tytuł rys.:	PRZEKROJE POPRZECZNE			Skala: 1:100
Projektował :	mgr inż. Mariusz Szyszkowski	181/Gd/2002		Rys. nr 5.20
Sprawdził :	mgr inż. Jarosław Grabowski	POM/0028/PWOD/05		Data: 11.06.2015