






Zadanie:  
BUDOWA DROGI WOJEWÓDZKIEJ NR 655 W JEJ DOCELOWYM PRZEBIEGU  
NA TERENIE MIASTA SUWAŁKI – ZADANIE 2 BUDOWA ULICY KLASY G  
W CIĄGU NOWEGO PRZEBIEGU DROGI WOJEWÓDZKIEJ NR 655  
OD UL. UTRATA DO UL. GEN. K. PUŁASKIEGO W SUWAŁKACH

Obiekt:  
Odcinek 1 od ul. Pułaskiego do ul. Północnej

Investor : GMINA MIASTO SUWAŁKI  
ul. MICKIEWICZA 1  
16-400 SUWAŁKI



Tytuł rys.: PRZEKROJE POPRZECZNE		Skala: 1:100
Projektował : mgr inż. Mariusz Szyszkowski	181/Gd/2002	Rys. nr 5.24
Sprawdził : mgr inż. Jarosław Grabowski	POM/0028/PW00/05	Data: 11.06.2015

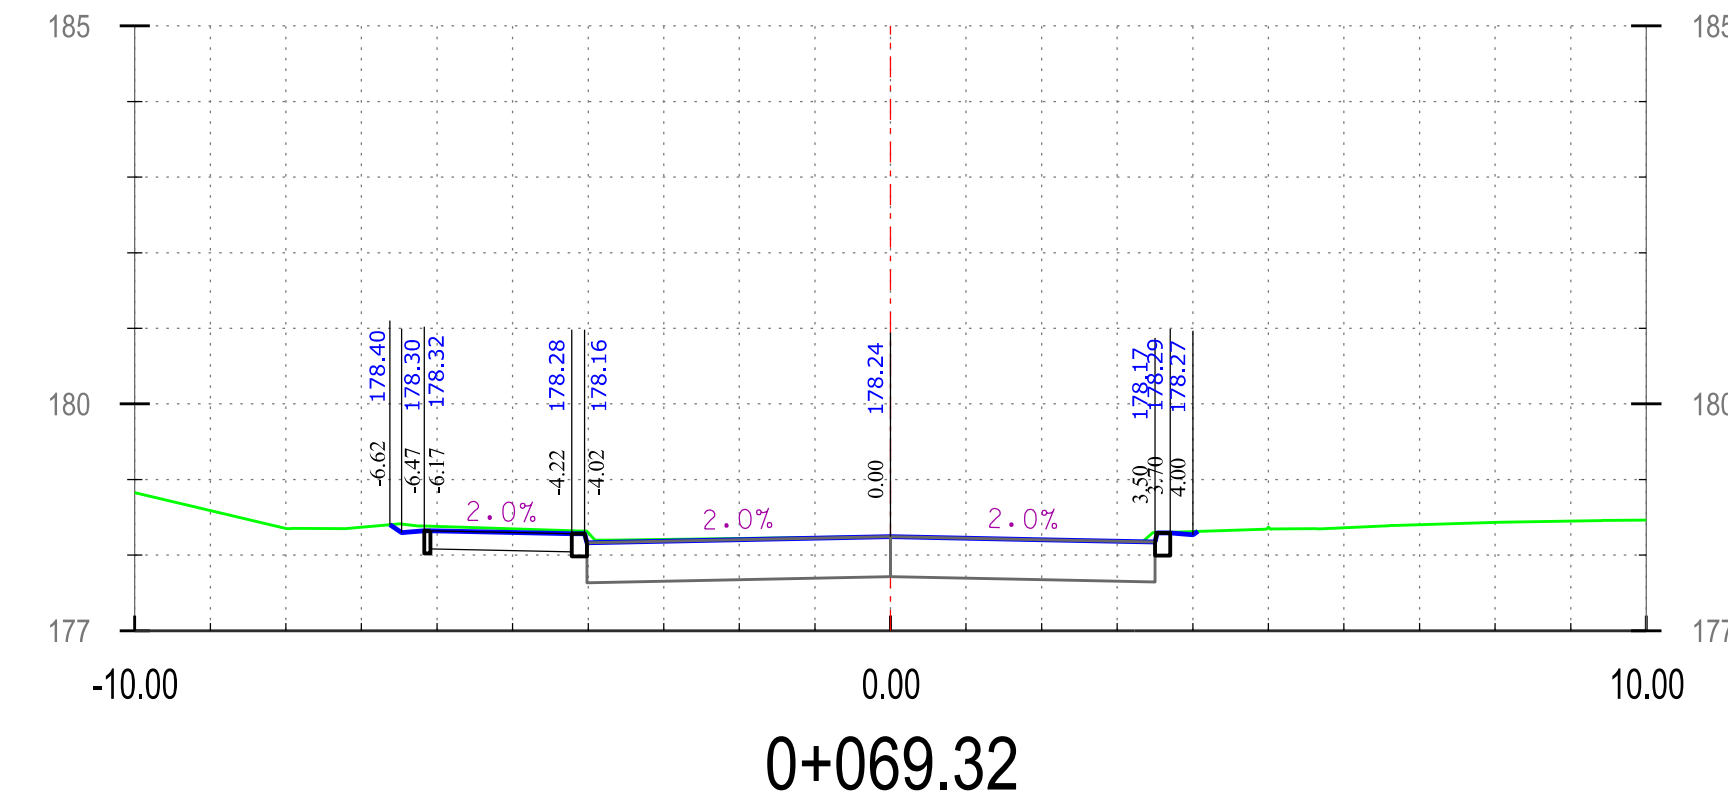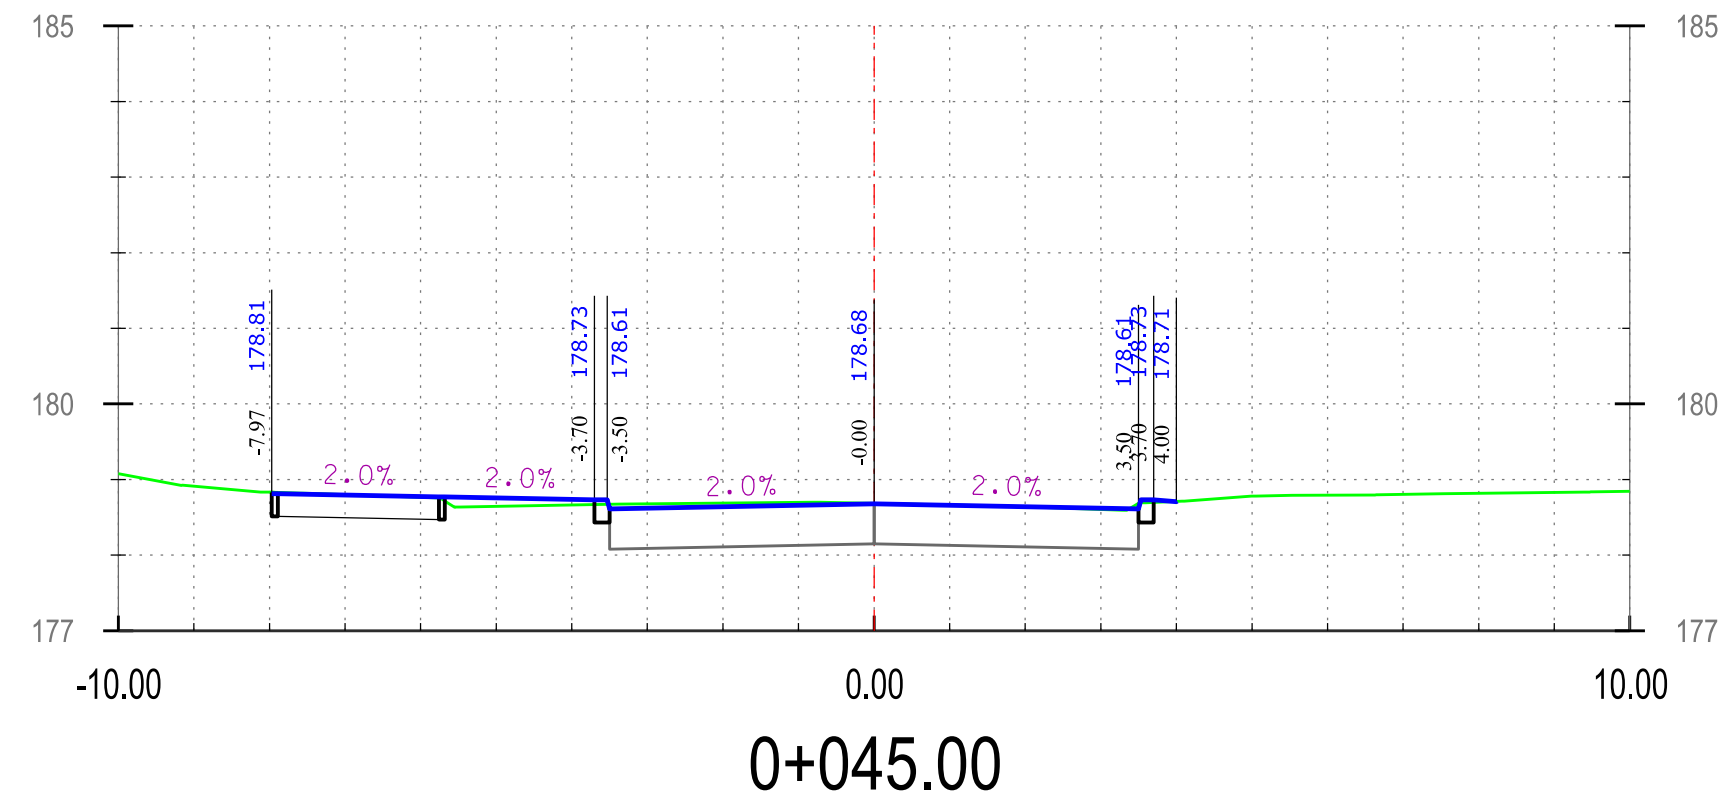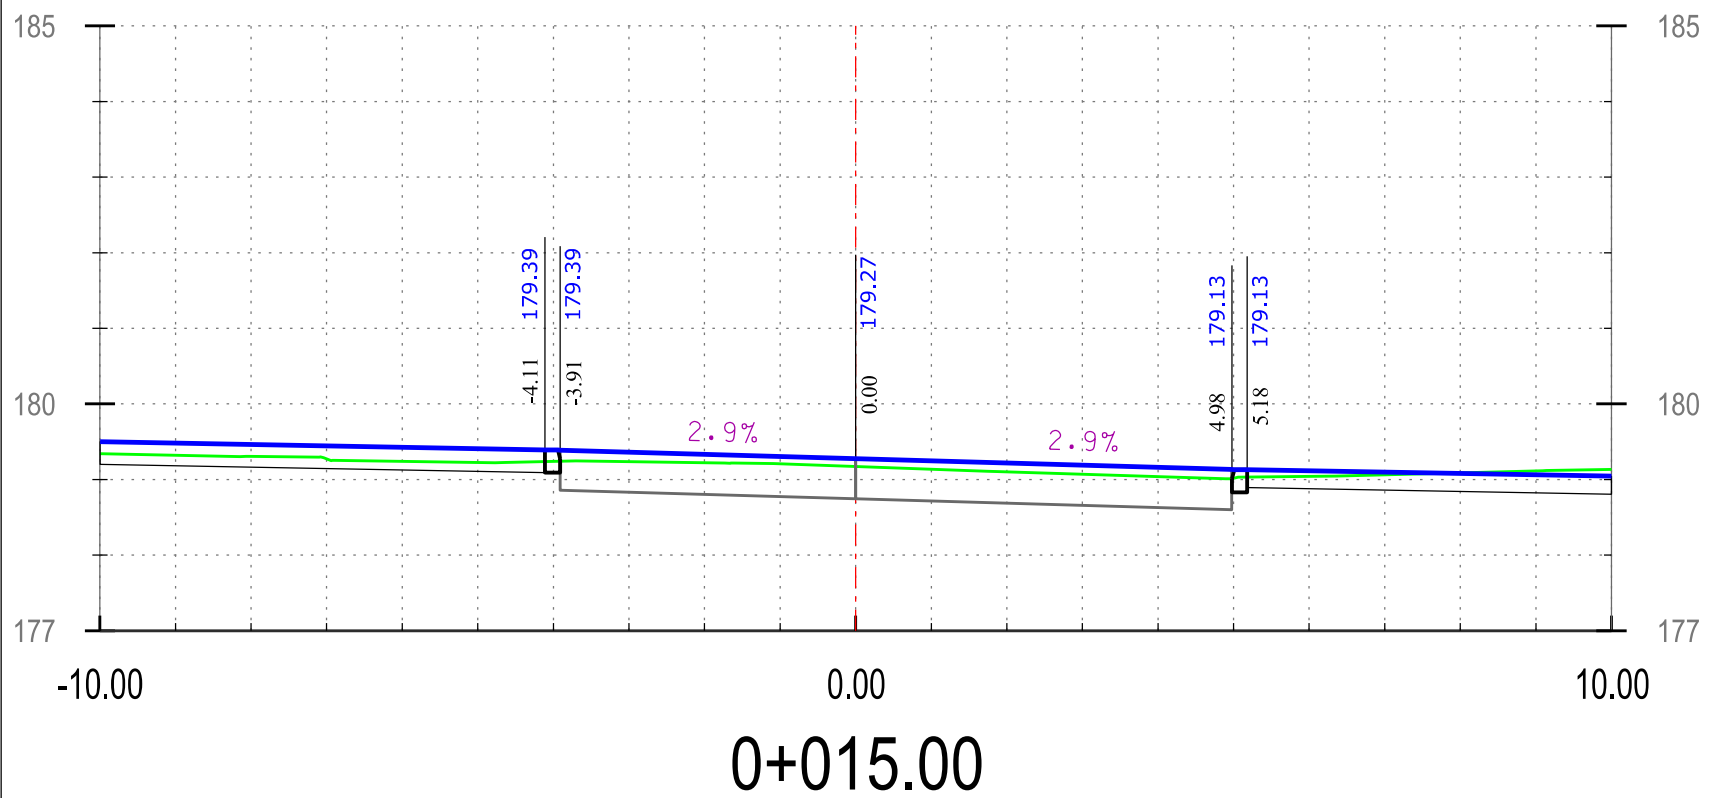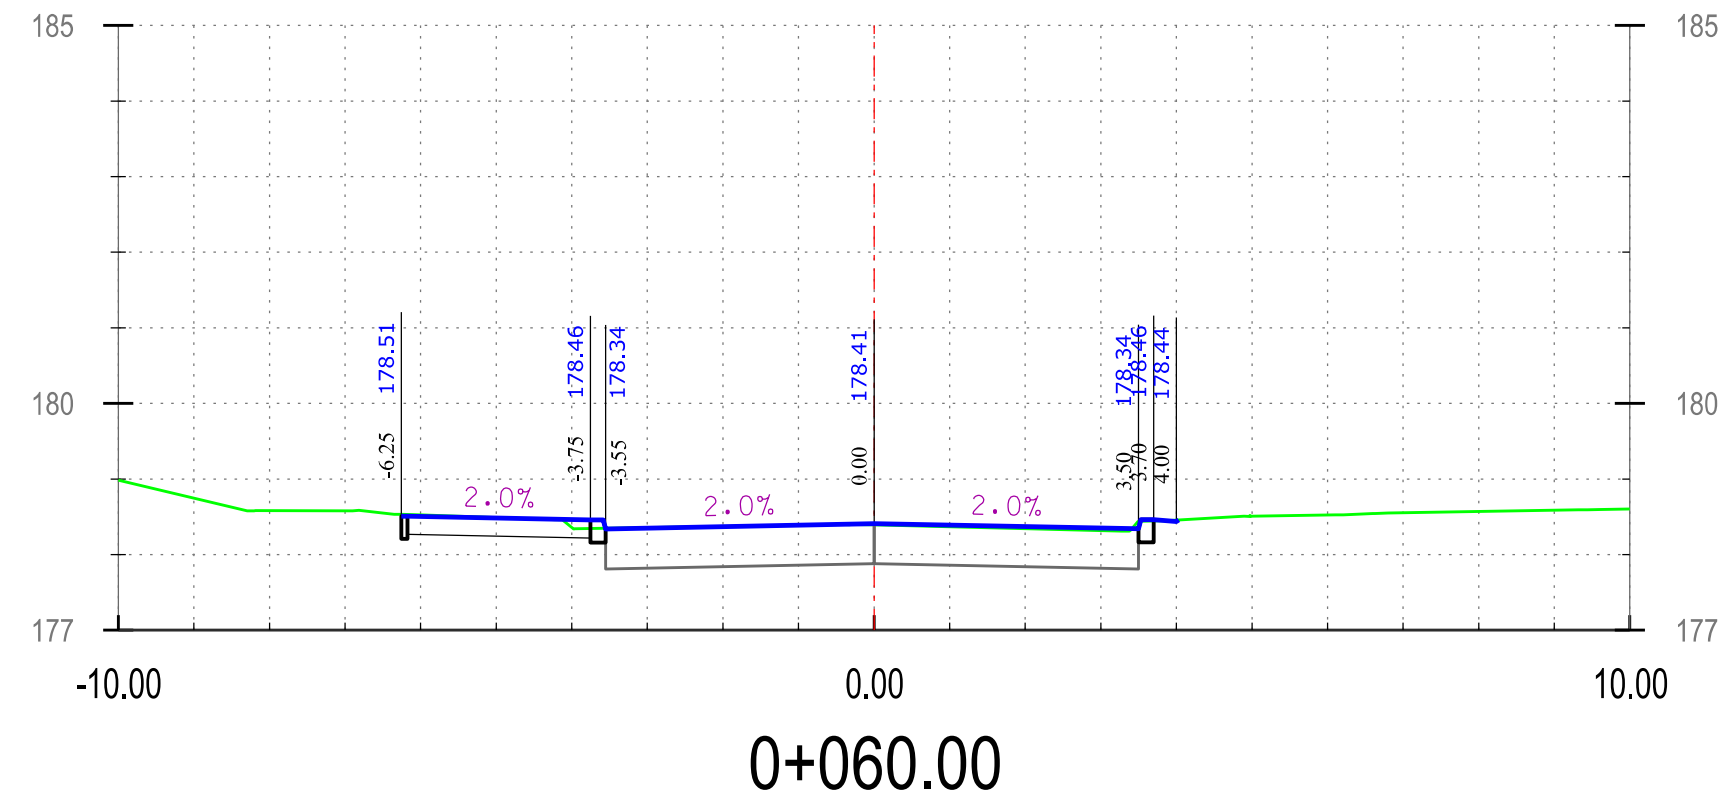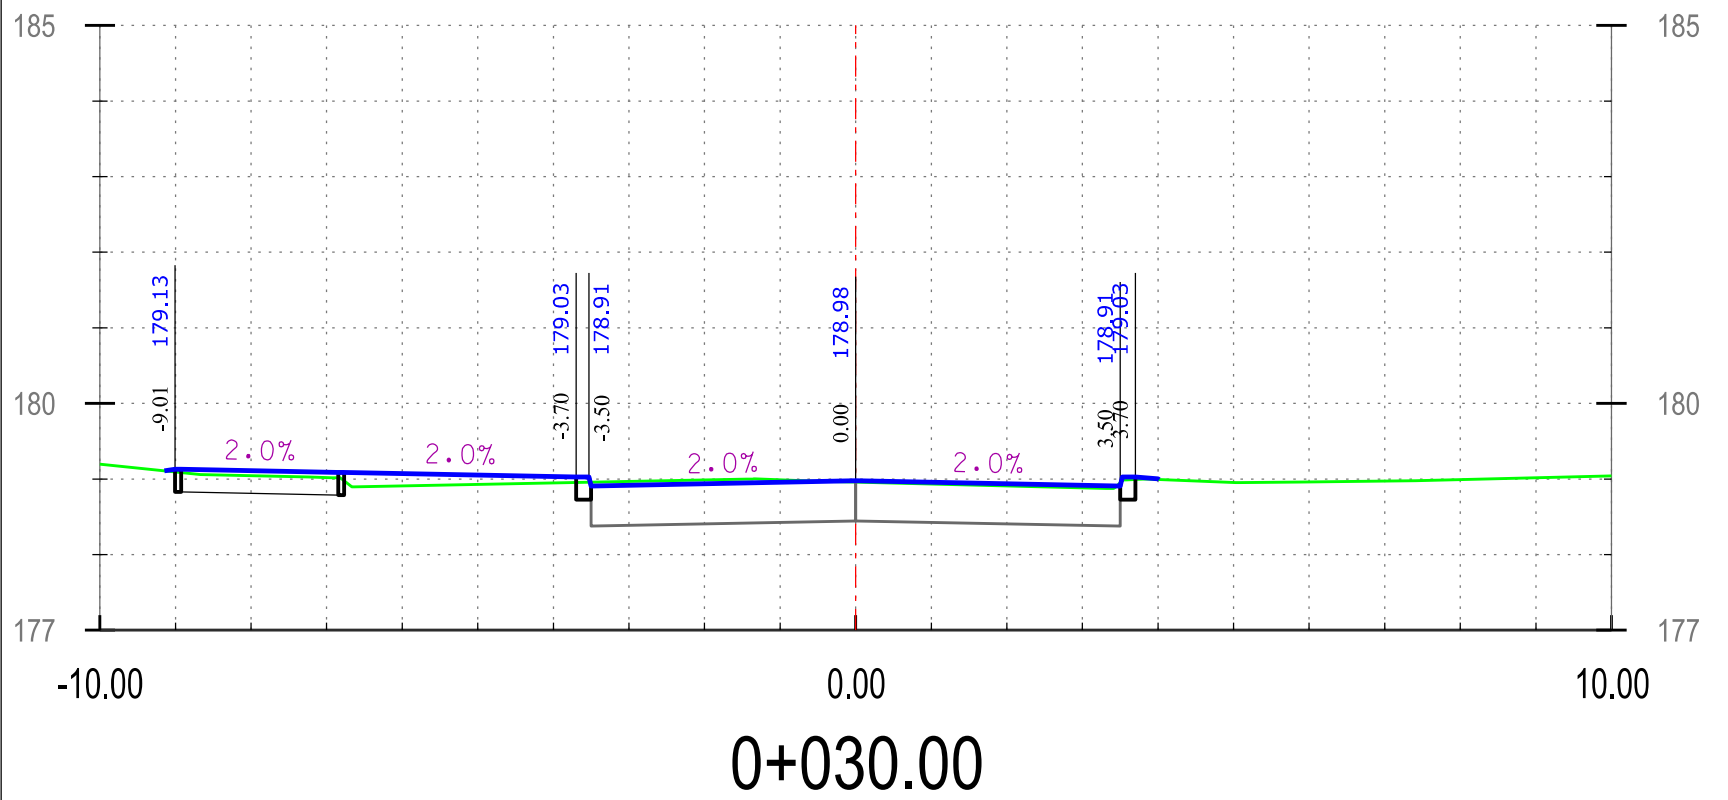

ul. Chopina (od ul. Pułaskiego)