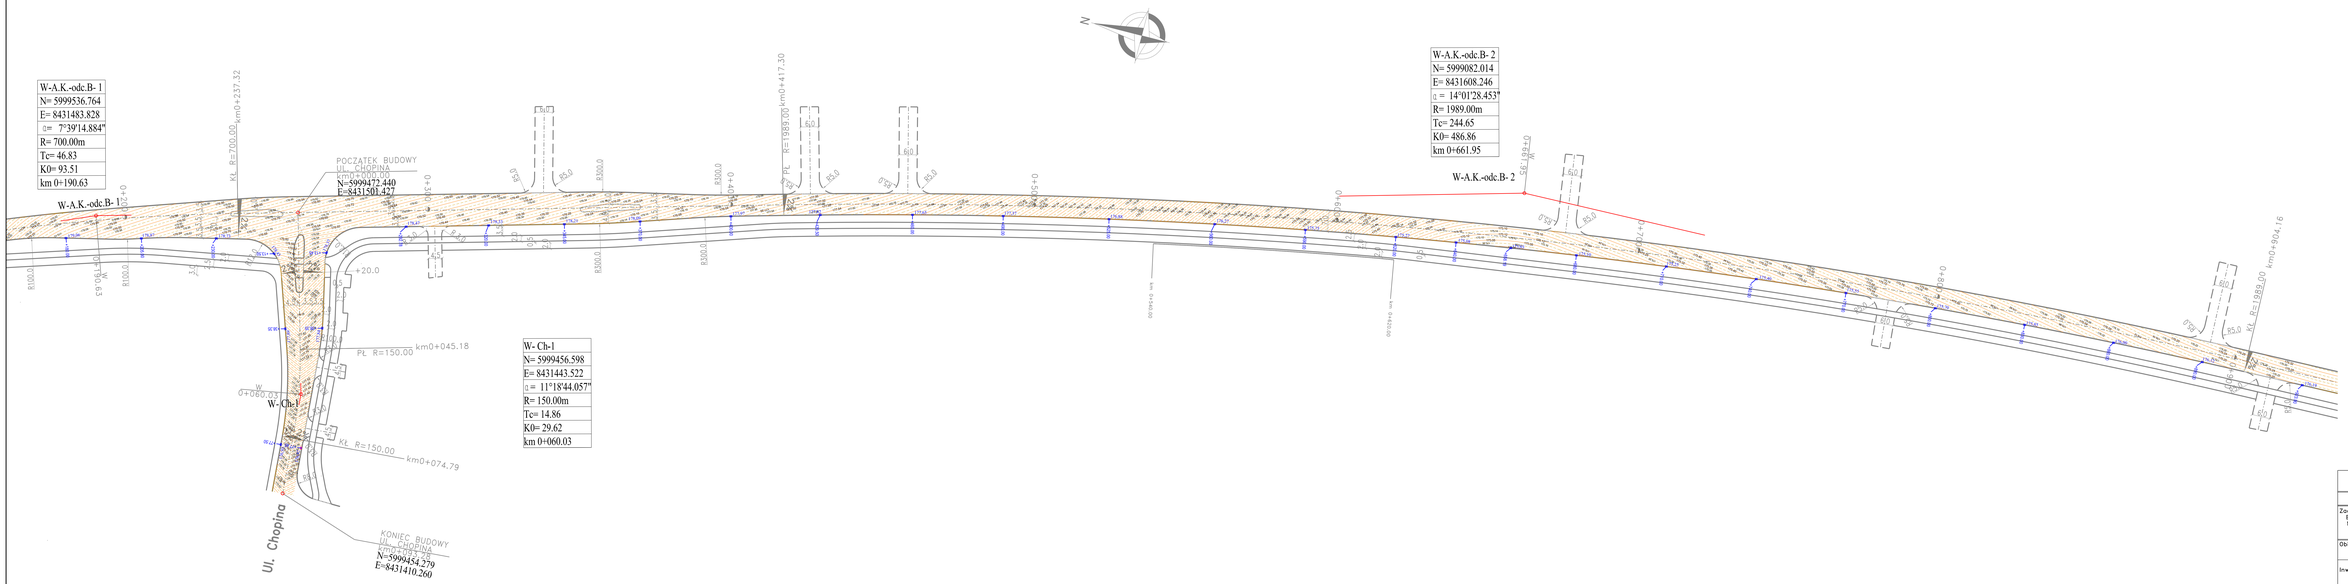

Pracownia Projektowa PROMAR
83-130 Pelplin
Rozental ul. Bielawska 8

PROJEKT WYKONAWCZY

Zadanie:
BUDOWA DROGI WOJEWÓDZKIEJ NR 655 W JEJ DOCELOWYM PRZEBIEGU NA TERENIE MIASTA SUWAŁKI - ZADANIE Z BUDOWĄ ULICY KLASY G W ciągu NOWEGO PRZEBIEGU DROGI WOJEWÓDZKIEJ NR 655 OD UL. UTASTA DO UL. GEN. K. PUŁASKIEGO W SUWAŁKACH

Obiekt:
Odcinek 1 od ul. Pułaskiego do ul. Północnej

Inwestor : GMINA MIASTO SUWAŁKI
ul. MICKIEWICZA 1
16-400 SUWAŁKI

PROGRAM REGIONALNY | UNIA EUROPEJSKA | EUROPEJSKI FUNDUSZ ROZWOJU REGIONALNEGO
INWESTYCJE W PRZYSZŁOŚĆ - PROJEKT WSPÓŁFINANSOWANY PRZEZ UNIĘ EUROPEJSKĄ

Tytuł rys.:	PLAN WARSTWICOWY I SCHEMAT TYCZENIA		Skala: 1:500	
Projektował :	mgr inż. Mariusz Szyszkowski	MI/Ma/980	Rys. nr 0.3	
Sprawdził :	mgr inż. Jarosław Grabowski	Mg/bb/0,Pm0,Gb	Data: 11.06.2013	