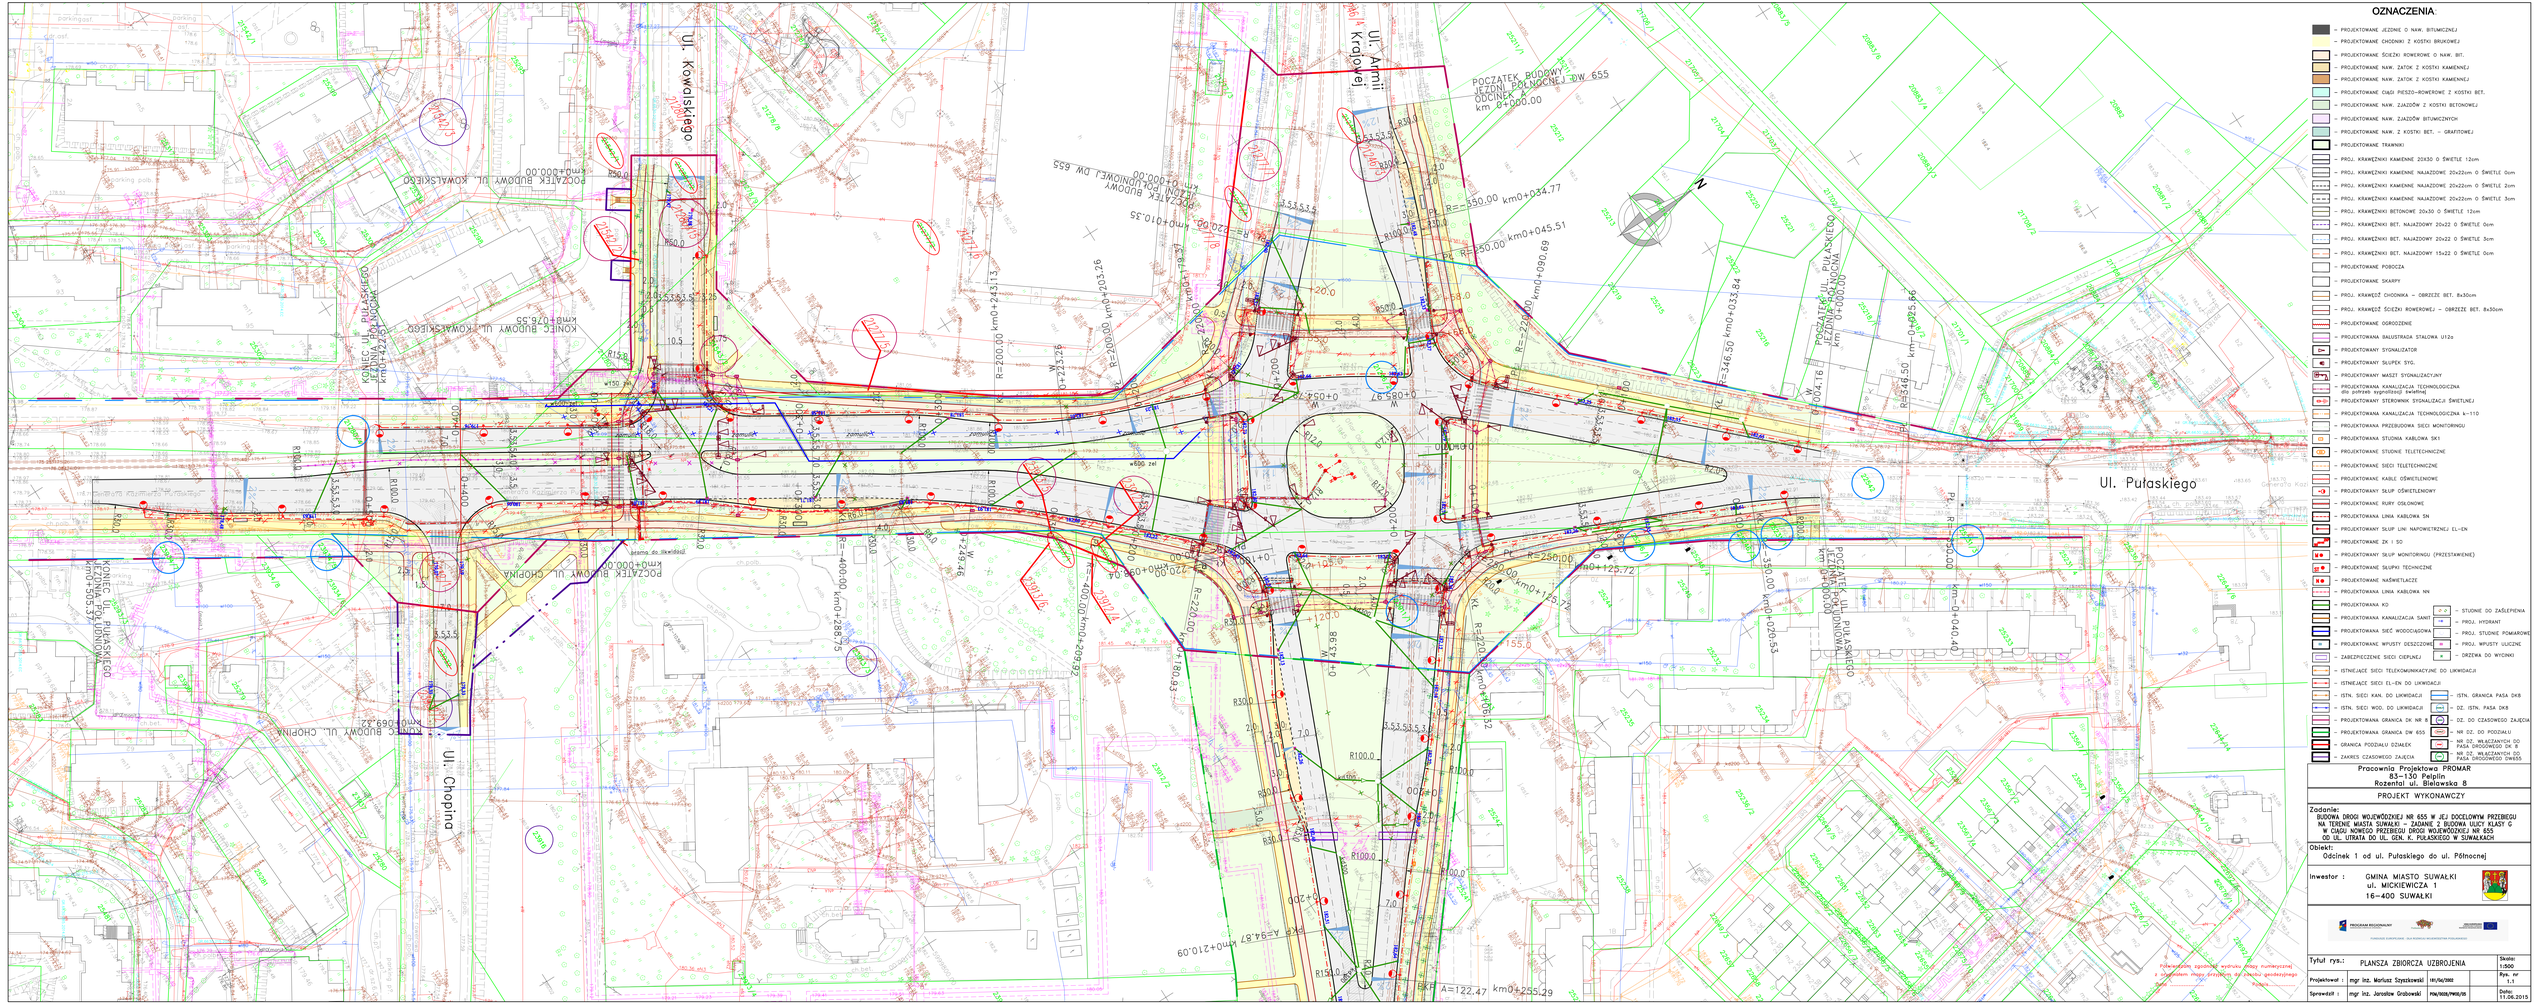
OZNACZENIA:
- PROJEKTOWANE JEZDNIE O NAW. BITUMICZNEJ
- PROJEKTOWANE CHODNIKI Z KOSTKI BRUKOWEJ
- PROJEKTOWANE ŚCIEŻKI ROWEROWE O NAW. BIT.
- PROJEKTOWANE NAW. ZATOK Z KOSTKI KAMIENNEJ
- PROJEKTOWANE NAW. ZATOK Z KOSTKI KAMIENNEJ
- PROJEKTOWANE CIĄG PIESZO-ROWEROWE Z KOSTKI BET.
- PROJEKTOWANE NAW. ZJAZDÓW Z KOSTKI BETONOWEJ
- PROJEKTOWANE NAW. ZJAZDÓW BITUMICZNYCH
- PROJEKTOWANE NAW. Z KOSTKI BET. – GRAFITOWEJ
- PROJEKTOWANE TRAWNIKI
- PROJ. KRAWĘŻNIKI KAMIENNE 20X30 O ŚWIETLE 12cm
- PROJ. KRAWĘŻNIKI KAMIENNE NAJAZDOWE 20x22cm O ŚWIETLE 0cm
- PROJ. KRAWĘŻNIKI KAMIENNE NAJAZDOWE 20x22cm O ŚWIETLE 2cm
- PROJ. KRAWĘŻNIKI KAMIENNE NAJAZDOWE 20x22cm O ŚWIETLE 3cm
- PROJ. KRAWĘŻNIKI BETONOWE 20x30 O ŚWIETLE 12cm
- PROJ. KRAWĘŻNIKI BET. NAJAZDOWY 20x22 O ŚWIETLE 0cm
- PROJ. KRAWĘŻNIKI BET. NAJAZDOWY 20x22 O ŚWIETLE 3cm
- PROJ. KRAWĘŻNIKI BET. NAJAZDOWY 15x22 O ŚWIETLE 0cm
- PROJEKTOWANE POBOCZA
- PROJEKTOWANE SKARPY
- PROJ. KRAWĘŻ CHODNIKA – OBRZEŻE BET. 8x30cm
- PROJ. KRAWĘŻ ŚCIEŻKI ROWEROWEJ – OBRZEŻE BET. 8x30cm
- PROJEKTOWANE OGRODZENIE
- PROJEKTOWANA BALUSTRADA STALOWA U12a
- PROJEKTOWANY SYGNALIZATOR
- PROJEKTOWANY SŁUPEK SYG.
- PROJEKTOWANY MASZT SYGNALIZACYJNY
- PROJEKTOWANA KANALIZACJA TECHNOLOGICZNA dla potrzeb sygnalizacji świetlnej
- PROJEKTOWANY STEROWNIK SYGNALIZACJI ŚWIETLNEJ
- PROJEKTOWANA KANALIZACJA TECHNOLOGICZNA k=110
- PROJEKTOWANA PRZEBUDOWA SIECI MONITORINGU
- PROJEKTOWANA STUDNIA KABLOWA SK1
- PROJEKTOWANE STUDNIE TELETECHNICZNE
- PROJEKTOWANE SIECI TELETECHNICZNE
- PROJEKTOWANE KABLE OŚWIETLENIOWE
- PROJEKTOWANY SŁUP OŚWIETLENIOWY
- PROJEKTOWANE RURY OSŁONOWE
- PROJEKTOWANA LINIA KABLOWA SN
- PROJEKTOWANY SŁUP LINI NAPOWIETRZNEJ EL-EN
- PROJEKTOWANE ZK I SO
- PROJEKTOWANY SŁUP MONITORINGU (PRZESTAWIENIE)
- PROJEKTOWANE SŁUPKI TECHNICZNE
- PROJEKTOWANE NAŚWIETLACZE
- PROJEKTOWANA LINIA KABLOWA NN
- PROJEKTOWANA KD – STUDNIE DO ZAŚLEPIENIA
- PROJEKTOWANA KANALIZACJA SANIT – PROJ. HYDRANT
- PROJEKTOWANA SIEĆ WODOCIĄGOWA – PROJ. STUDNIE POMIAROWE
- PROJEKTOWANE WPUSTY DESZCZOWE – PROJ. WPUSTY ULICZNE
- ZABEZPIECZENIE SIECI CIEPLNEJ – DRZEWA DO WYCINKI
- ISTNIEJĄCE SIECI TELEKOMUNIKACYJNE DO LIKWIDACJI
- ISTNIEJĄCE SIECI EL-EN DO LIKWIDACJI
- ISTN. SIECI KAN. DO LIKWIDACJI – ISTN. GRANICA PASA DKB
- ISTN. SIECI WOD. DO LIKWIDACJI – PROJ. DZ. ISTN. PASA DKB
- PROJEKTOWANA GRANICA DK NR 8 – PROJ. DZ. DO CZASOWEGO ZAJĘCIA
- PROJEKTOWANA GRANICA DW 655 – NR DZ. DO PODZIAŁU
- GRANICA PODZIAŁU DZIAŁEK – NR DZ. WŁAŚCIWYCH DO PASA DROGOWEGO DK 8
- ZAKRES CZASOWEGO ZAJĘCIA – NR DZ. WŁAŚCIWYCH DO PASA DROGOWEGO DW655
Ul. Kowalskiego
Ul. Armii Krajowej
Ul. Pułaskiego
Ul. Chopina
POCZĄTEK BUDOWY DROGI WOJEWÓDZKIEJ NR 655 W JEZ. DOCELOWYM PRZEBIEGU km 0+000.00
KONIEC BUDOWY DROGI WOJEWÓDZKIEJ NR 655 W JEZ. DOCELOWYM PRZEBIEGU km 0+505.37
POCZĄTEK BUDOWY UL. KOWALSKIEGO km 0+000.00
KONIEC BUDOWY UL. KOWALSKIEGO km 0+425.85
POCZĄTEK BUDOWY UL. CHOPINA km 0+000.00
KONIEC BUDOWY UL. CHOPINA km 0+689.20
POCZĄTEK BUDOWY UL. PUŁASKIEGO km 0+000.00
KONIEC BUDOWY UL. PUŁASKIEGO km 0+425.96
Pracownia Projektowa PROMAR
83-150 Pelplin
Rozental ul. Bielawska 8
PROJEKT WYKONAWCZY
Zadanie:
BUDOWA DROGI WOJEWÓDZKIEJ NR 655 W JEJ DOCELOWYM PRZEBIEGU NA TERENIE MIASTA SUWAŁKI – ZADANIE 2 BUDOWA ULICY KLASY G W CIĄGU NOWEGO PRZEBIEGU DROGI WOJEWÓDZKIEJ NR 655 OD UL. UTRATA DO UL. GEN. K. PUŁASKIEGO W SUWAŁKACH
Obiekt:
Odcinek 1 od ul. Pułaskiego do ul. Północnej
Inwestor :
GMINA MIASTO SUWAŁKI
ul. MICKIEWICZA 1
16-400 SUWAŁKI
Tytuł rys.: PLANSZA ZBIORCZA UZBROJENIA
Skala: 1:500
Rys. nr 1.1
Projektował : mgr inż. Mariusz Szyszkowski upr/pom/0082
Sprawdził : mgr inż. Jarosław Grabowski pom/0028/pwod/05
Data: 11.06.2015