ARKUSZ 2

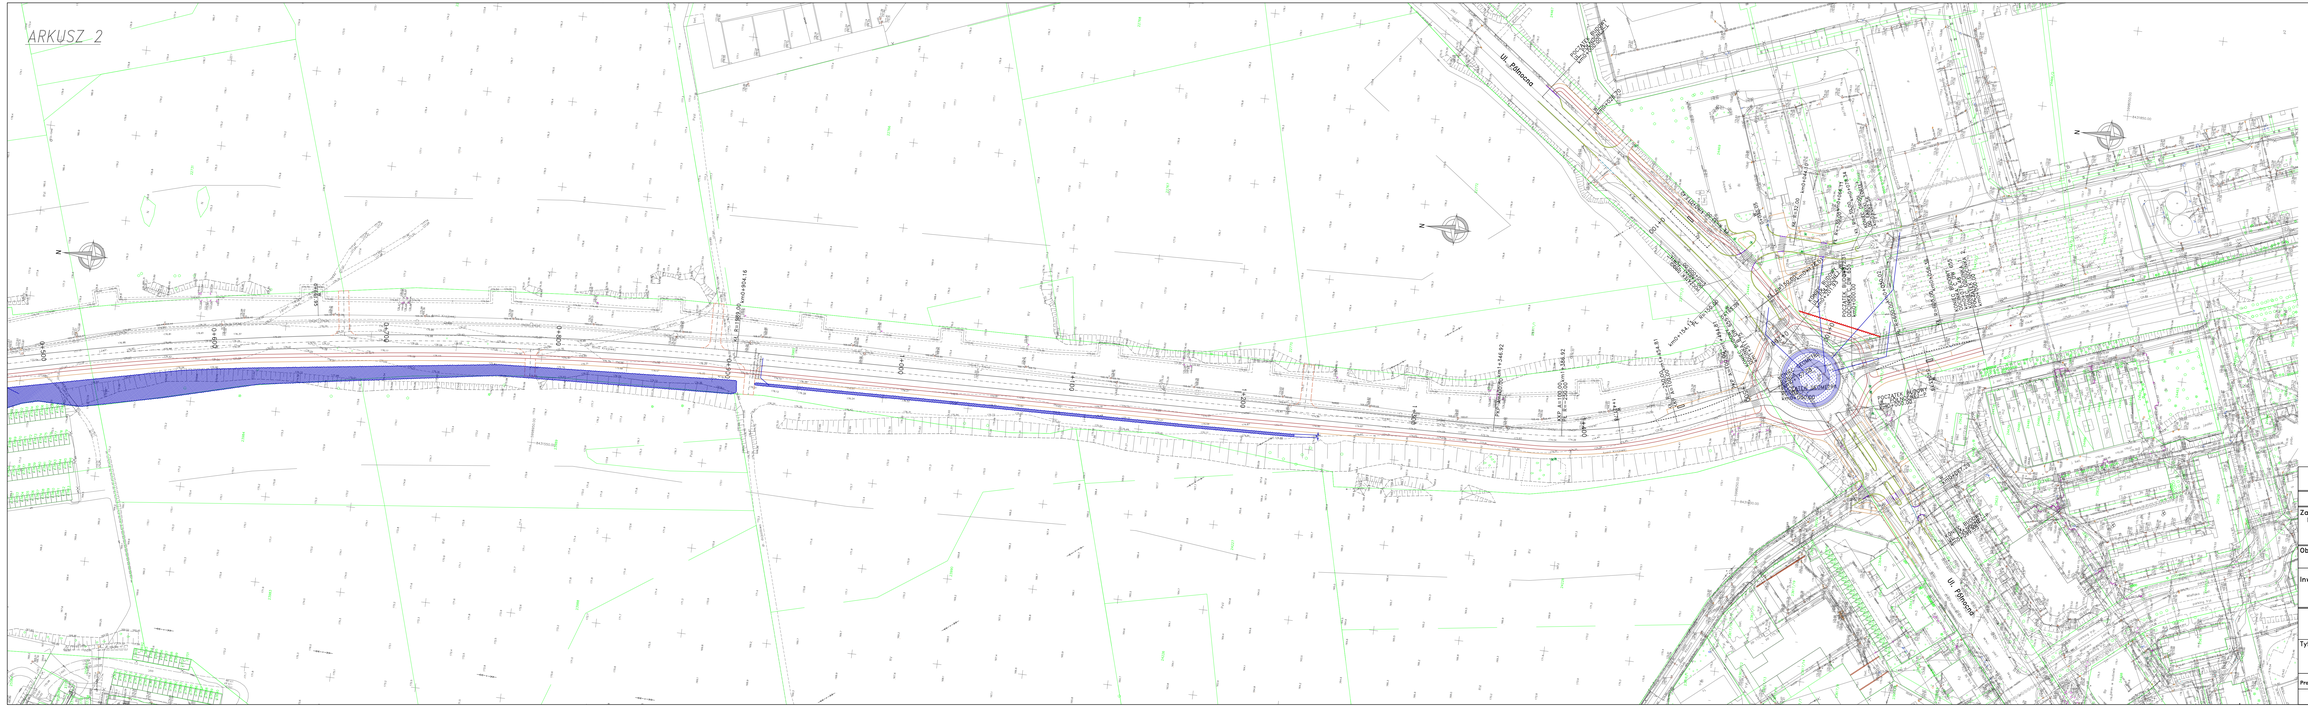

LEGENDA:
INWNTARYZACJA ZIELENI

PROJEKTOWANE DRZEWA IGLASTE

PROJEKTOWANE DRZEWA LIŚCIASTE

PROJEKTOWANE NASADZENIA

Pracownia Projektowa PROMAR
83-130 Pelplin
Rozental ul. Bielawska 8

PROJEKT WYKONAWCZY

Zadanie:
BUDOWA DROGI WOJEWÓDZKIEJ NR 655 W JEJ DOCELOWYM PRZEBIEGU NA TERENIE MIASTA SUWAŁKI - ZADANIE 2 BUDOWA ULICY KLASY G W CIĄGU NOWEGO PRZEBIEGU DROGI WOJEWÓDZKIEJ NR 655 OD UL. UTRATA DO UL. GEN. K. PUŁASKIEGO W SUWAŁKACH

Obiekt:
Odcinek 1 od ul. Pułaskiego do ul. Północnej

Inwestor :
GMINA MIASTO SUWAŁKI
ul. MICKIEWICZA 1
16-400 SUWAŁKI

PROGRAM REGIONALNY
UNIA EUROPEJSKA
EUROPEJSKI FUNDUSZ ROZWOJU REGIONALNEGO

Tytuł rys.:
PROJEKT ZIELENI

Skala:
1:1000

Projektował :
mgr inż. Piotr Kujawski

Rys. nr
1.2

Data:
11.06.2015