


p.p. 168,00m n.p.m.

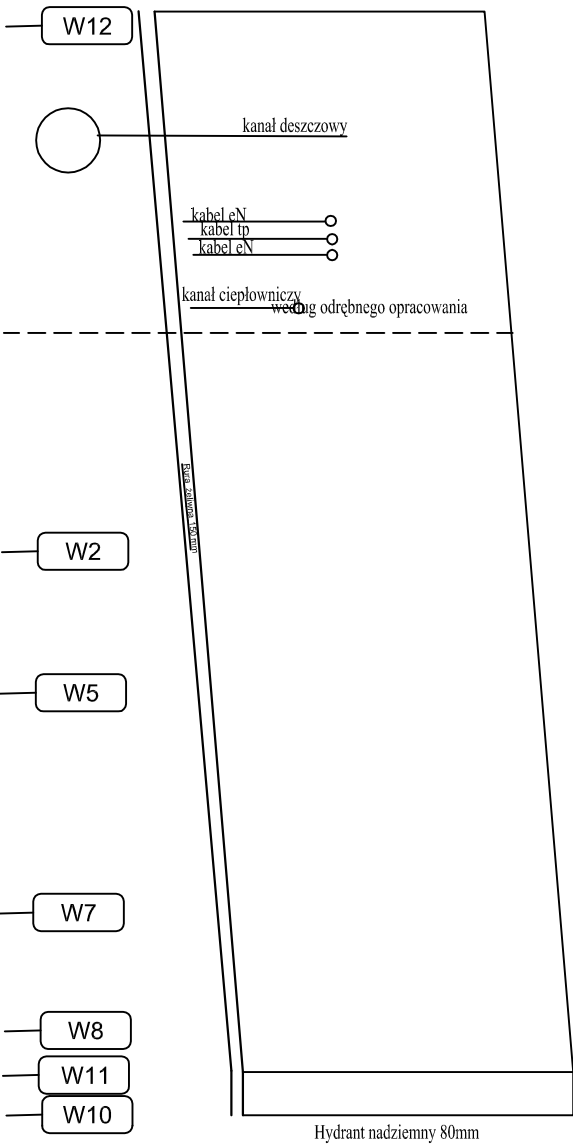

Rzędna istniejącego terenu	168,41	168,41	0	61	78	103	117	122	127
Rzędna projektowanego terenu	168,41	168,52	168,54	168,63	168,72	168,78	168,78	168,78	
Rzędna dna wodociągu	166,35	166,46	166,46	166,57	166,66	166,72	166,72	166,72	
Przykrycie wodociągu	1,90	1,90	1,90	1,90	1,90	1,90	1,90	1,90	
Spadek / Materiał		2%							
Odstępowości w osiach studni			61	17	25	14	5	5	

Drogowskaz
 M. Gwiżdżowski, A. Sosnowski, M. Grzybowska
 ul. Elewatońska 13/22, 15-620 Białystok
 tel. (085) 652 06 80, e-mail: drogowskaz@o2.pl

Stan: 2.
 Projekt nr: 2.
 Data: 09.11.2013

PROFIL SIĘC WODOCIĄGOWA ETAP II
 Rozbudowa ulicy Seifenskiej w Suwałkach, w ciągu drogi wojewódzkiej nr 650 od km 32+597,6 do km 33+972,61, od skrzyżowania z ulicą Utrata do skrzyżowania z ulicą Marysińskiego.

BRANŻA SANITARNIA

Opis:
 Inżynier:
 Projektant:
 Wykonawca:
 Data:
 Skala: 1:500/100