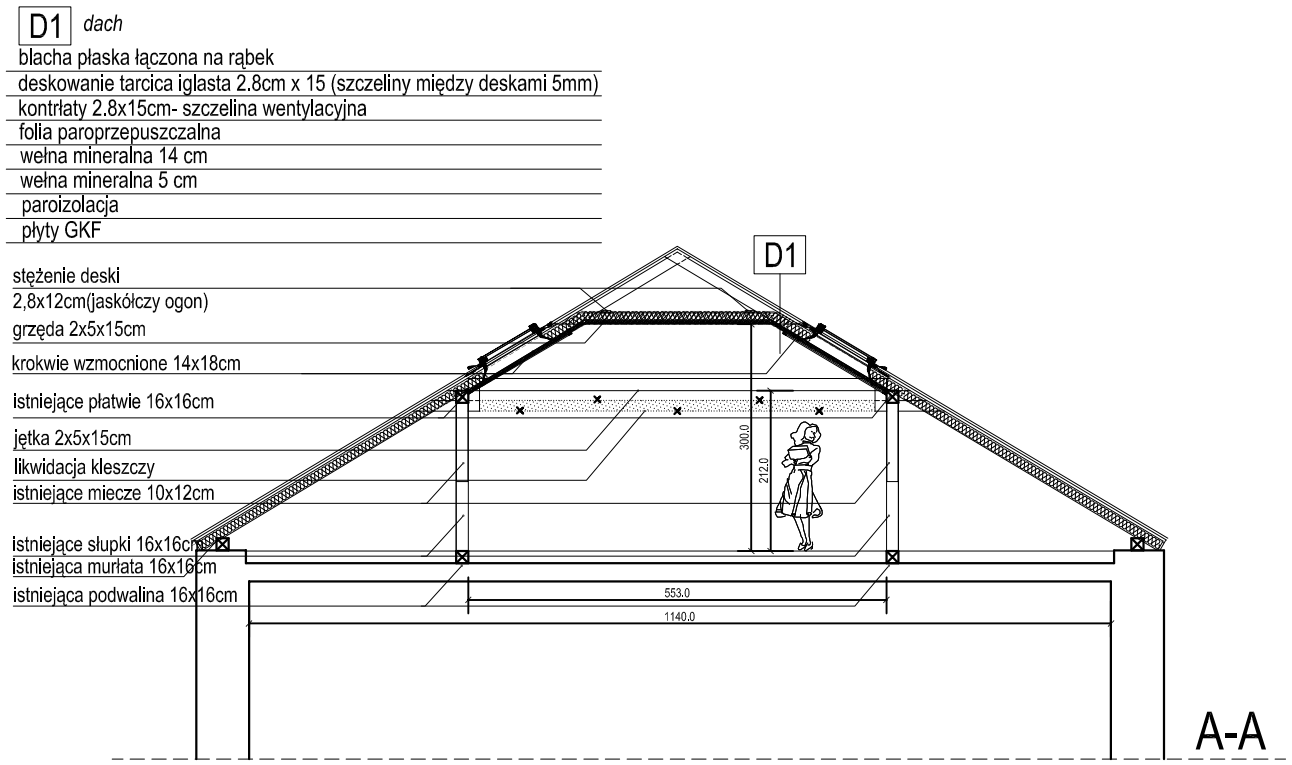

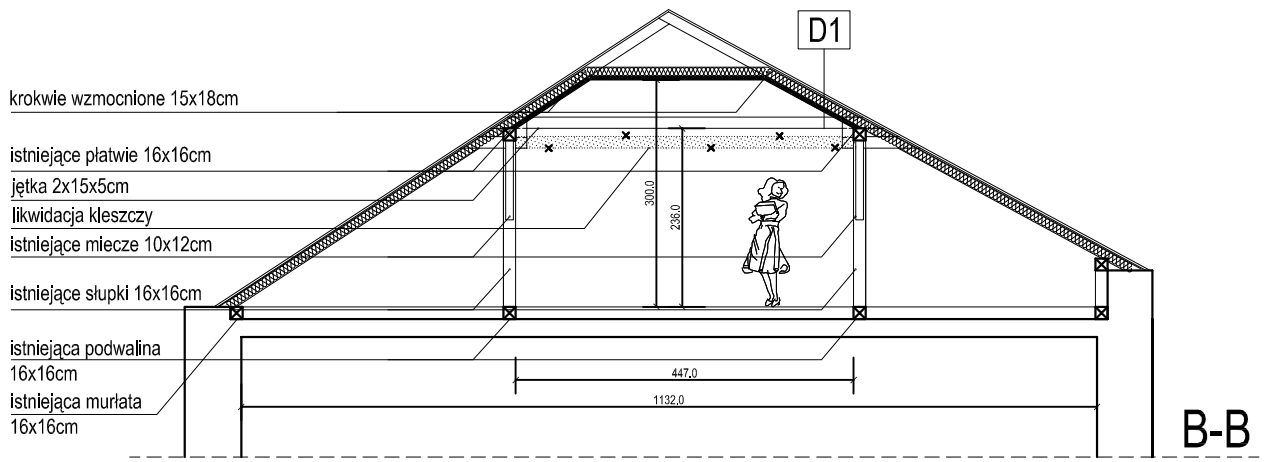

Niniejsze opracowanie dokumentacji projektowej objęte jest ochroną zgodnie z ustawą z dnia 4 lutego 1994 o prawie autorskim i prawach pokrewnych z późn. zmianami.

JEDNOSTKA PROJEKTOWA:

ENEPROJEKT
BIURO PROJEKTOWE
Adam Dziamski, 61-374 Poznań, os. Armii Krajowej 19/6

NAZWA INWESTYCJI:

TERMOMODERNIZACJA I PRZEBUDOWA SZKOŁY PODSTAWOWEJ NR 9 IM. W. PUCHALSKIEGO W SUWAŁKACH PRZY UL. KS. K. A. HAMERSZMITA 11

ADRES OBIEKTU BUDOWLANEGO:

ul. Ks. K. A. Hamerszmita 11, Suwałki

INWESTOR:

Miasto Suwałki,
ul. Mickiewicza 1, 16-400 Suwałki

PROJEKTOWAŁ:	BRANŻA/SPECJALNOŚĆ:	UPRAWNIENIA:	PODPIS:
mgr inż. arch. Mariusz Sawicki	budowlana/ architektoniczna	357/PW/92	
ASYSTENT:			
mgr inż. arch. Joanna Kiedrowicz	budowlana/ architektoniczna		

PROJEKT KONCEPCYJNY		DATA:	X 2014
TYTUŁ RYSUNKU: PRZEKRÓJ A-A PRZEKRÓJ B-B		SKALA: 1:100	NR RYS. : P.2