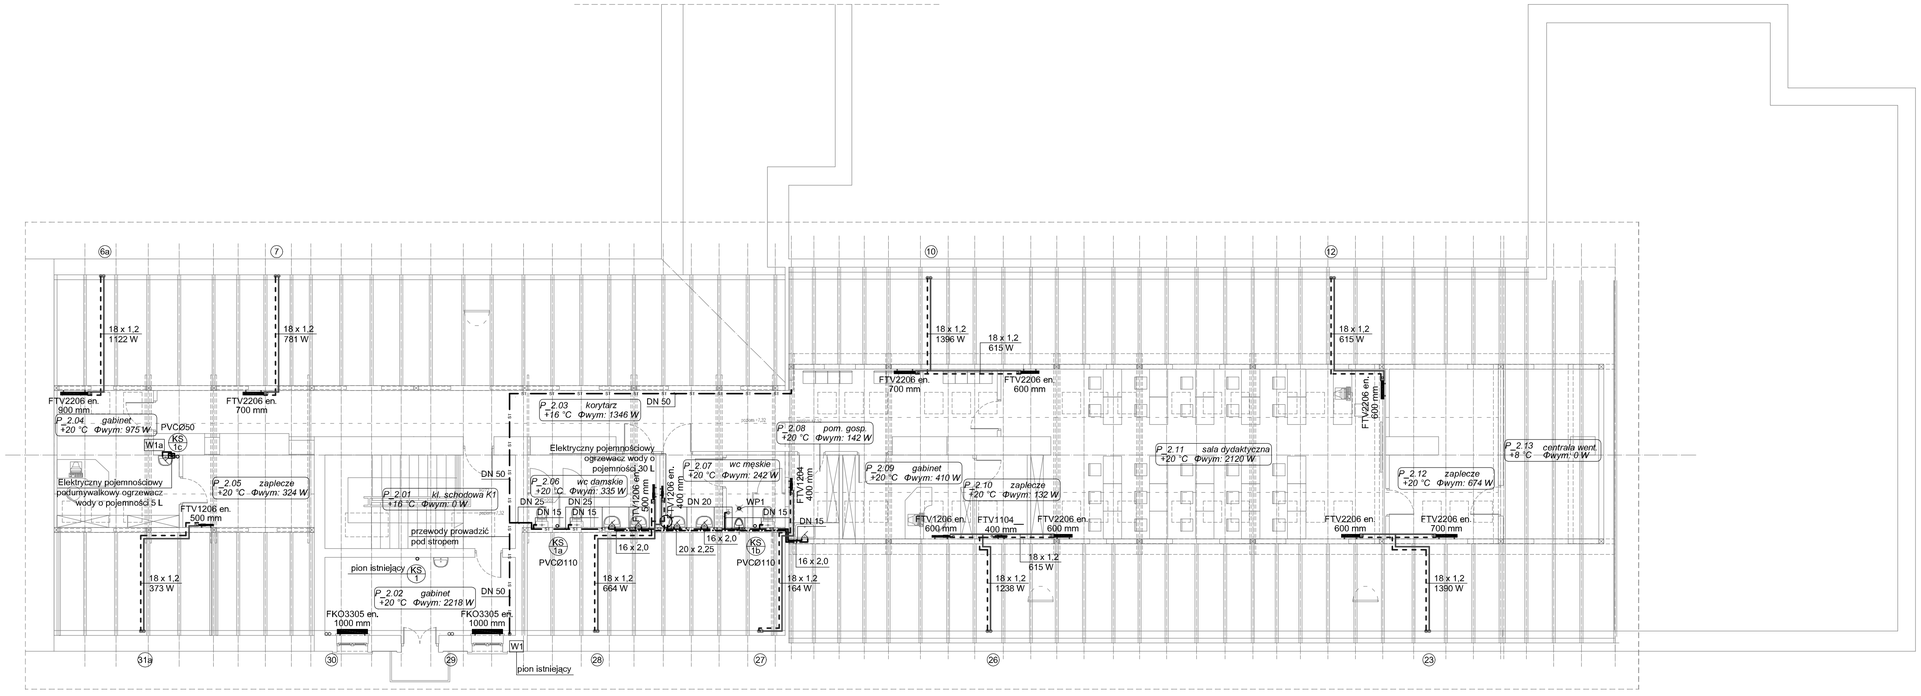

ZESTAWIENIE POMIESZCZEŃ- PODDASZE		
SYMBOL	FUNKCJA	POWIERZCHNIA
P_2.01	KLATKA SCHODOWA K1	18,94
P_2.02	GABINET	15,84
P_2.03	KORYTARZ	49,10
P_2.04	GABINET LOGOPEDY	16,01
P_2.05	ZAPLECZE	10,10
P_2.06	WC DAMSKIE	9,76
P_2.07	WC MĘSKIE	9,48
P_2.08	POMIESZCZENIE GOSPODARCZE	4,48
P_2.09	GABINET	11,58
P_2.10	ZAPLECZE	4,50
P_2.11	SALA DYDAKTYCZNA	65,76
P_2.12	ZAPLECZE	18,67
P_2.13	CENTRALA WENT.	17,25
	SUMA	251,47

LEGENDA:

- projektowane przewody instalacji centralnego ogrzewania (rury ze stali cienkościennej ocynkowanej)
- projektowane przewody zimnej wody (rury stalowe)
- projektowane przewody ciepłej wody (rury tworzywowe)
- W1 — pion wodociągowy
- KS 1 — pion kanalizacji sanitarnej
- 1 — pion centralnego ogrzewania

FKO1206 en. — typ grzejnika
600 mm — wysokość / długość grzejnika

Z uwagi na istniejący budynek przed montażem należy sprawdzić możliwość ułożenia przewodów wg proponowanej trasy.
W razie konieczności wprowadzić zmiany na budowie i poprowadzić zgodnie z możliwościami technicznymi przy zachowaniu norm i obowiązujących przepisów.

Niniejsze opracowanie dokumentacji projektowej objęte jest ochroną zgodnie z ustawą z dnia 4 lutego 1994 o prawie autorskim i prawach pokrewnych z późn. zmianami.

JEDNOSTKA PROJEKTOWA:
ENEPROJEKT Adam Dziamski
ul. Unii Lubelskiej 3, 61-249 Poznań
NIP 781-204-54-63, REGON 301239550

NAZWA INWESTYCJA:
PRZEBUDOWA PODDASZA ZE ZMIANĄ SPOSOBU UŻYTKOWANIA NA POTRZEBY DYDAKTYCZNE, PRZEBUDOWA W ZAKRESIE DOSTOSOWANIA DO PRZEPISÓW P.POŻ ORAZ TERMOMODERNIZACJĄ WRAZ Z RENOWACJĄ ELEWACJI BUDYNKÓW SZKOŁY PODSTAWOWEJ NR 9 IM. W. PUCHALSKIEGO PRZY UL. KS. K. A. HAMERSZMITA 11 W SUWAŁKACH

ADRES OBIEKTU BUDOWLANEGO:
ul. Ks. K. A. Hamerszmita 11, Suwałki

INWESTOR:
Miasto Suwałki, ul. Mickiewicza 1, 16-400 Suwałki

PROJEKTOWAŁ:	BRANŻA:	UPRAWNIENIA:	PODPIS:
mgr inż. Mikołaj Roslejak	sanitarna	WKP/0162/PWOS/03	
mgr inż. Barbara Łoza	sanitarna		

PROJEKT BUDOWLANO-WYKONAWCZY	DATA: IV 2015	
TYTUŁ RYSUNKU: RZUT PODDASZA - INSTALACJE SANITARNE (CENTRALNE OGRZEWANIE, WOD-KAN)	SKALA: 1:100	NR RYS.: IS.4