



UWAGA:
ODPOWIEDZIALNOŚĆ WYKONANĄ WG SCHEMATU

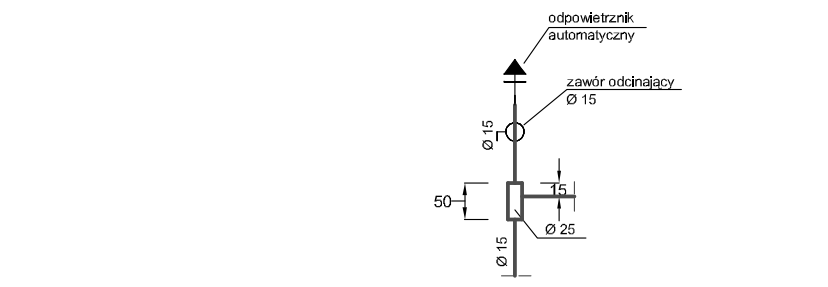

LEGENDA:
 - - - - - projektowane przewody instalacji centralnego ogrzewania
 - - - - - rury ze stali cienkościennej ocynkowanej
 Z - zawór odcinający
 1 - plan centralnego ogrzewania

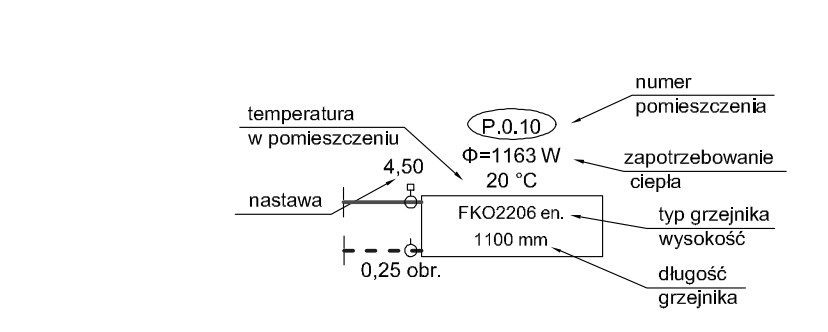

Niniejsze opracowanie dokumentacji projektowej objęte jest ochroną zgodnie z ustawą z dnia 4 lutego 1994 o prawie autorskim i prawach pokrewnych z późn. zmianami.

JEDNOSTKA PROJEKTOWA:
ENEPROJEKT
 Adam Dziamski
 ul. Łódzka 11, 01-653 Warszawa
 NIP 782-204-64-64, REGON 30329550

NAZWA INWESTYCJI:
 PRZEBUDOWA PODDASZA ZE ZMIANĄ SPOSOBU UŻYTKOWANIA NA POTRZEBY DYDAKTYCZNE,
 PRZEBUDOWA W ZAKRESIE DOSTOSOWANIA DO PRZEPISÓW P.POŻ
 ORAZ TERMOMODERNIZACJA WRAZ Z RENOWACJĄ ELEWACJI
 BUDYNKÓW SZKOŁY PODSTAWOWEJ NR 9 IM. W. PUCHALSKIEGO
 PRZY UL. KS. K. A. HAMERSZMITA 11 W SUWAŁKACH

ADRES OBIEKTU BUDOWLANEGO:
ul. Ks. K. A. Hamerszmita 11, Suwałki

INWESTOR:
**Miasto Suwałki,
 ul. Mickiewicza 1, 16-400 Suwałki**

PROJEKTOWAŁ:	BRANŻA:	UPRAWNIENIA:	PODPIS:
mgr inż. Mikołaj Rosiejak	sanitarna	WKP/12/PW/03/03	<i>[Signature]</i>
mgr inż. Barbara Łoza	sanitarna		

PROJEKT BUDOWLANO-WYKONAWCZY
 TYTUŁ RYSUNKU: ROZWINIĘCIE INSTALACJI CENTRALNEGO OGRZEWANIA
 DATA: IV 2015
 SKALA: 1:50
 NR RYS.: IS.5