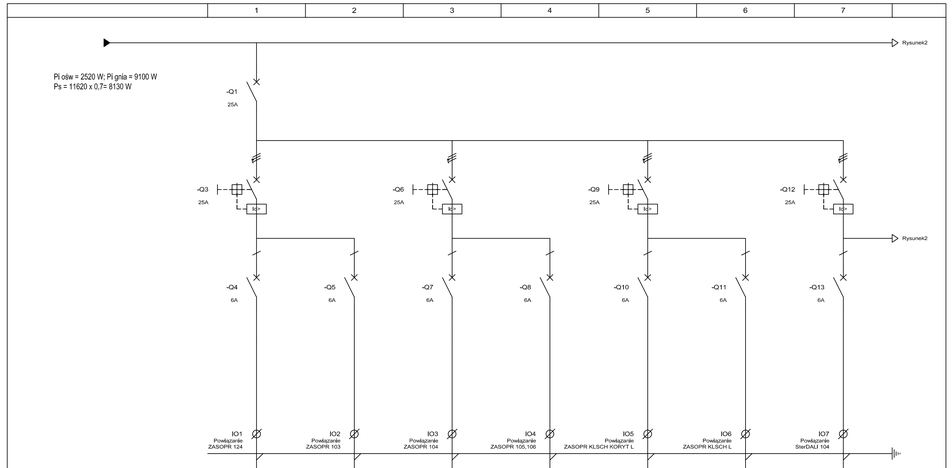

Nazwa	IO1	IO2	IO3	IO4	IO5	IO6	IO7
Wyjście	Powiązanie	Powiązanie	Powiązanie	Powiązanie	Powiązanie	Powiązanie	Powiązanie
Przeznaczenie	ZASOPR 124	ZASOPR 103	ZASOPR 104	ZASOPR 105,106	ZASOPR KLSCH KORYT L	ZASOPR KLSCH L	SterDALI 104
Symbole	10x	17x	16x	8x	8x	4x	0x
Zużycie	450.00W / 1.96A / 230.00V	700.00W / 3.04A / 230.00V	640.00W / 2.78A / 230.00V	180.00W / 0.78A / 230.00V	400.00W / 1.74A / 230.00V	144.00W / 0.63A / 230.00V	0.00W / 0.00A / 230.00V
Typ kabla	Kabel instalacyjny	Kabel instalacyjny	Kabel instalacyjny	Kabel instalacyjny	Kabel instalacyjny	Kabel instalacyjny	Kabel instalacyjny
Żyły kabla	YDYżo 500V 2×PE x 1.50mm2	YDYżo 500V 2×PE x 1.50mm2	YDYżo 500V 2×PE x 1.50mm2	YDYżo 500V 2×PE x 1.50mm2	YDYżo 500V 2×PE x 1.50mm2	YDYżo 500V 2×PE x 2.50mm2	YDYżo 500V 2×PE x 1.50mm2
Długość kabla	49.00m	85.00m	69.00m	48.00m	48.00m	26.00m	31.00m

R1P1 SCHEMAT

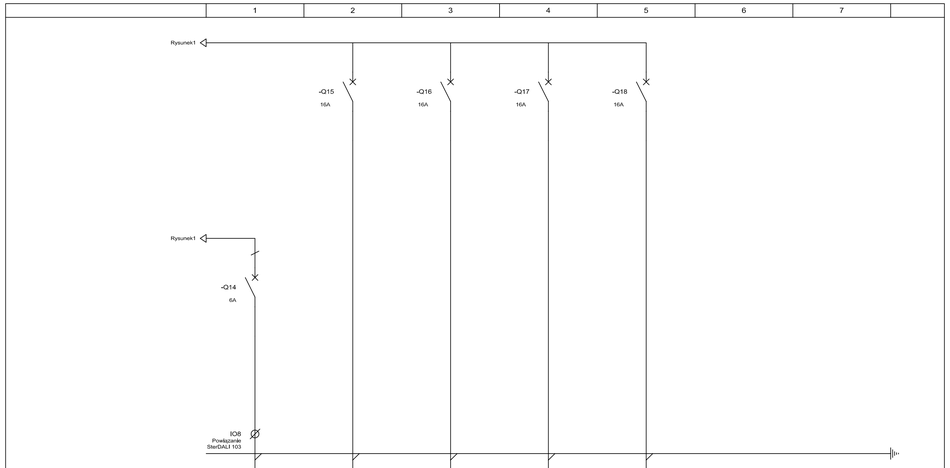

Nazwa	IO8						
Wyjście	Powiązanie	Miejsce zabezpieczeń istniejących obwodów gniazd wtykowych					
Przeznaczenie	SterDALI 103						
Symbole	0x						
Zużycie	0.00W / 0.00A / 230.00V						
Typ kabla	Kabel instalacyjny						
Żyły kabla	YDYżo 500V 2×PE x 1.50mm2						
Długość kabla	39.00m						

R1P1 SCHEMAT

UWAGA:

1. Szczegółową lokalizację wypustów elektrycznych oraz gniazd elektrycznych zasilających urządzenia technologiczne ustalić w oparciu o dokumentację branżowe.
2. Miejscowe połączenia wyrównawcze połączyć z główną szyną wyrównawczą budynku. Sieć połączeń wyrównawczych wykonać za pomocą przewodu LgY 1x16 mm2 żółto-zielonego.

UKŁAD SIECIOWY TN-S

Ochrona od porażeń
- samoczynne wyłączenie zasilania

Niniejsze opracowanie dokumentacji projektowej objęte jest ochroną zgodnie z ustawą z dnia 4 lutego 1994 o prawie autorskim i prawach pokrewnych z późn. zmianami.

JEDNOSTKA PROJEKTOWA:

ENEPROJEKT
Adam Uziański
ul. Lyd Lubelskiej 3, 61-249 Poznań
NIP 782-204-64-59, REGON 301038550

NAZWA INWESTYCJI:

PRZEBUDOWA PODDASZA ZE ZMIANĄ SPOSOBU UŻYTKOWANIA NA POTRZEBY DYDAKTYCZNE. PRZEBUDOWA W ZAKRESIE DOSTOSOWANIA DO PRZEPISÓW P.POŻ ORAZ TERMOMODERNIZACJA WRAZ Z RENOWACJĄ ELEWACJI BUDYNKÓW SZKOŁY PODSTAWOWEJ NR 9 IM. W. PUCHALSKIEGO PRZY UL. KS. K. A. HAMERSZMITA 11 W SUWAŁKACH

ADRES OBIEKTU BUDOWLANEGO:

ul. Ks. K. A. Hamerszmita 11, Suwałki

INWESTOR:

Miasto Suwałki,
ul. Mickiewicza 1, 16-400 Suwałki

PROJEKTANT ELEKTRYKI:	BRANŻA/SPECJALNOŚĆ:	UPRAWNIENIA:	PODPIS:
JERZY WITKOWSKI	elektroenergetyczna	UAN/N/7210/86	
SPRAWDZAJĄCY ELEKTRYKĘ:			
ANDRZEJ DETTLAFF	elektroenergetyczna	93/82/Pw	

PROJEKT BUDOWLANO- WYKONAWCZY — DATA: IV 2015

TYTUŁ RYSUNKU: PROJEKT- BUDOWLANO WYKONAWCZY
SCHEMAT TABLICY R1P1

SKALA: 1:100 — NR RYS.: E 10