INSTRUKCJA WYKONANIA WZMOCNIEŃ CS-05

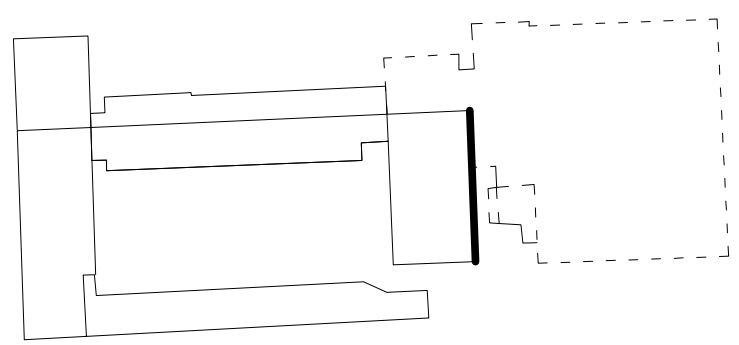

1. **Wyciąć szczeliny w poziomych spoinach na wymaganą głębokość i długość w określonych odstępach pionowych. Usunąć zaprawę na całej grubości.**
2. **Wyczyścić szczeliny i spłukać wodą.**
3. **Wstrzyknąć warstwę zaprawy o grubości 15 mm (w przybliżeniu) w głąb szczeliny.**
4. **Wepchnąć pręt w zaprawę uzyskując dobre, równe pokrycie.**
5. **Nałożyć drugą warstwę zaprawy (około 10 mm grubości) na poprzednią.**
6. **Wepchnąć drugi pręt w zaprawę uzyskując dobre pokrycie.**
7. **Wprowadzić kolejną warstwę zaprawy i dopchnąć ją szpachelką w głąb spoiny przykrywając odkryte powierzchnie pręta.**
8. **Zwilżać okresowo.**
9. **Uzupełnić wypełnienie spoiny niekurczliwą zaprawą.**

UWAGI

Jeśli nie sprecyzowano inaczej przyjmować poniższe zasady:

a)głębokość szczeliny powinna wynosić od 45-55 mm (plus grubość tynku)

b) pręty powinny wystawać poza otwór na minimum 500 mm po każdej stronie,

c)jeśli odcinki pręta mają być połączone w jeden długi stosować łączenie na zakładkę 500 mm.

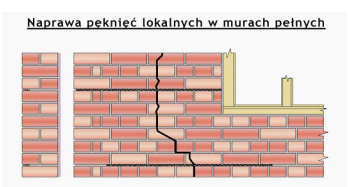

DŁUGOŚĆ WZMOCNIEŃ L=33,75 m
Pręty Ø8 stal austeniczna co 25 cm
Zakotwienie obóstronne 50cm poza rysę
Dłudość prętów 33,75 m +15%=38,80m

UWAGA:
- NALEŻY PRZEWIDZIEĆ 15% REZERWY NA PĘKNIĘCIA I ZARYSOWANIA NIEZAUWAŻONE W CZASIE INWENTARYZACJI
- W CZASIE PRAC REMONTOWYCH PO ODKUCIU TYNKU MOGĄ SIĘ UJAWNIĆ PĘKNIĘCIA UKRYTE NALEŻY JE ZINWENTARYZOWAĆ I UZUPEŁNIĆ WARTOŚĆ KOSZTORYSOWĄ
-ZESTAWIENIA WSTĘPNE DLA CAŁOŚCI ZAZNACZONEJ ELEWACJI OBIEKTU

Niniejsze opracowanie dokumentacji projektowej objęte jest ochroną zgodnie z ustawą z dnia 4 lutego 1994 o prawie autorskim i prawach pokrewnych z późn. zmianami.

JEDNOSTKA PROJEKTOWA:

ENEPROJEKT
Adam Dziamski
ul.Unii Lubelskiej 3, 61-249 Poznań
NIP 782-204-64-53, REGON 301038950

NAZWA INWESTYCJI:

REMONT ELEWACJI, TERMOMODERNIZACJA I PRZEBUDOWA W ZAKRESIE PRZYSTOSOWANIA DO OCHRONY PRZECIWPOŻAROWEJ BUDYNKÓW ZESPOŁU SZKÓŁ NR 2

ADRES OBIEKTU BUDOWLANEGO:
ul. Tadeusza Kościuszki 36/38, 16-400 Suwałki

INWESTOR:
Miasto Suwałki, ul. Mickiewicza 1, 16-400 Suwałki

PROJEKTOWAŁ:	BRANŻA/SPECJALNOŚĆ:	UPRAWNIENIA:	PODPIS:
inż. Piotr Kodur	budowlana/konstrukcja	28/89/Pw	

PROJEKT BUDOWLANO-WYKONAWCZY — DATA: IV 2015

TYTUŁ RYSUNKU: WZMOCNIENIA ŚCIAN ZEWNĘTRZNYCH — SKALA: 1:100 — NR RYS. : K-02