RZUT PIĘTRA
PORADNIA PSYCHOLOGICZNO-PEDAGOGICZNA
ul. Nowomiejska 10
skala 1:100

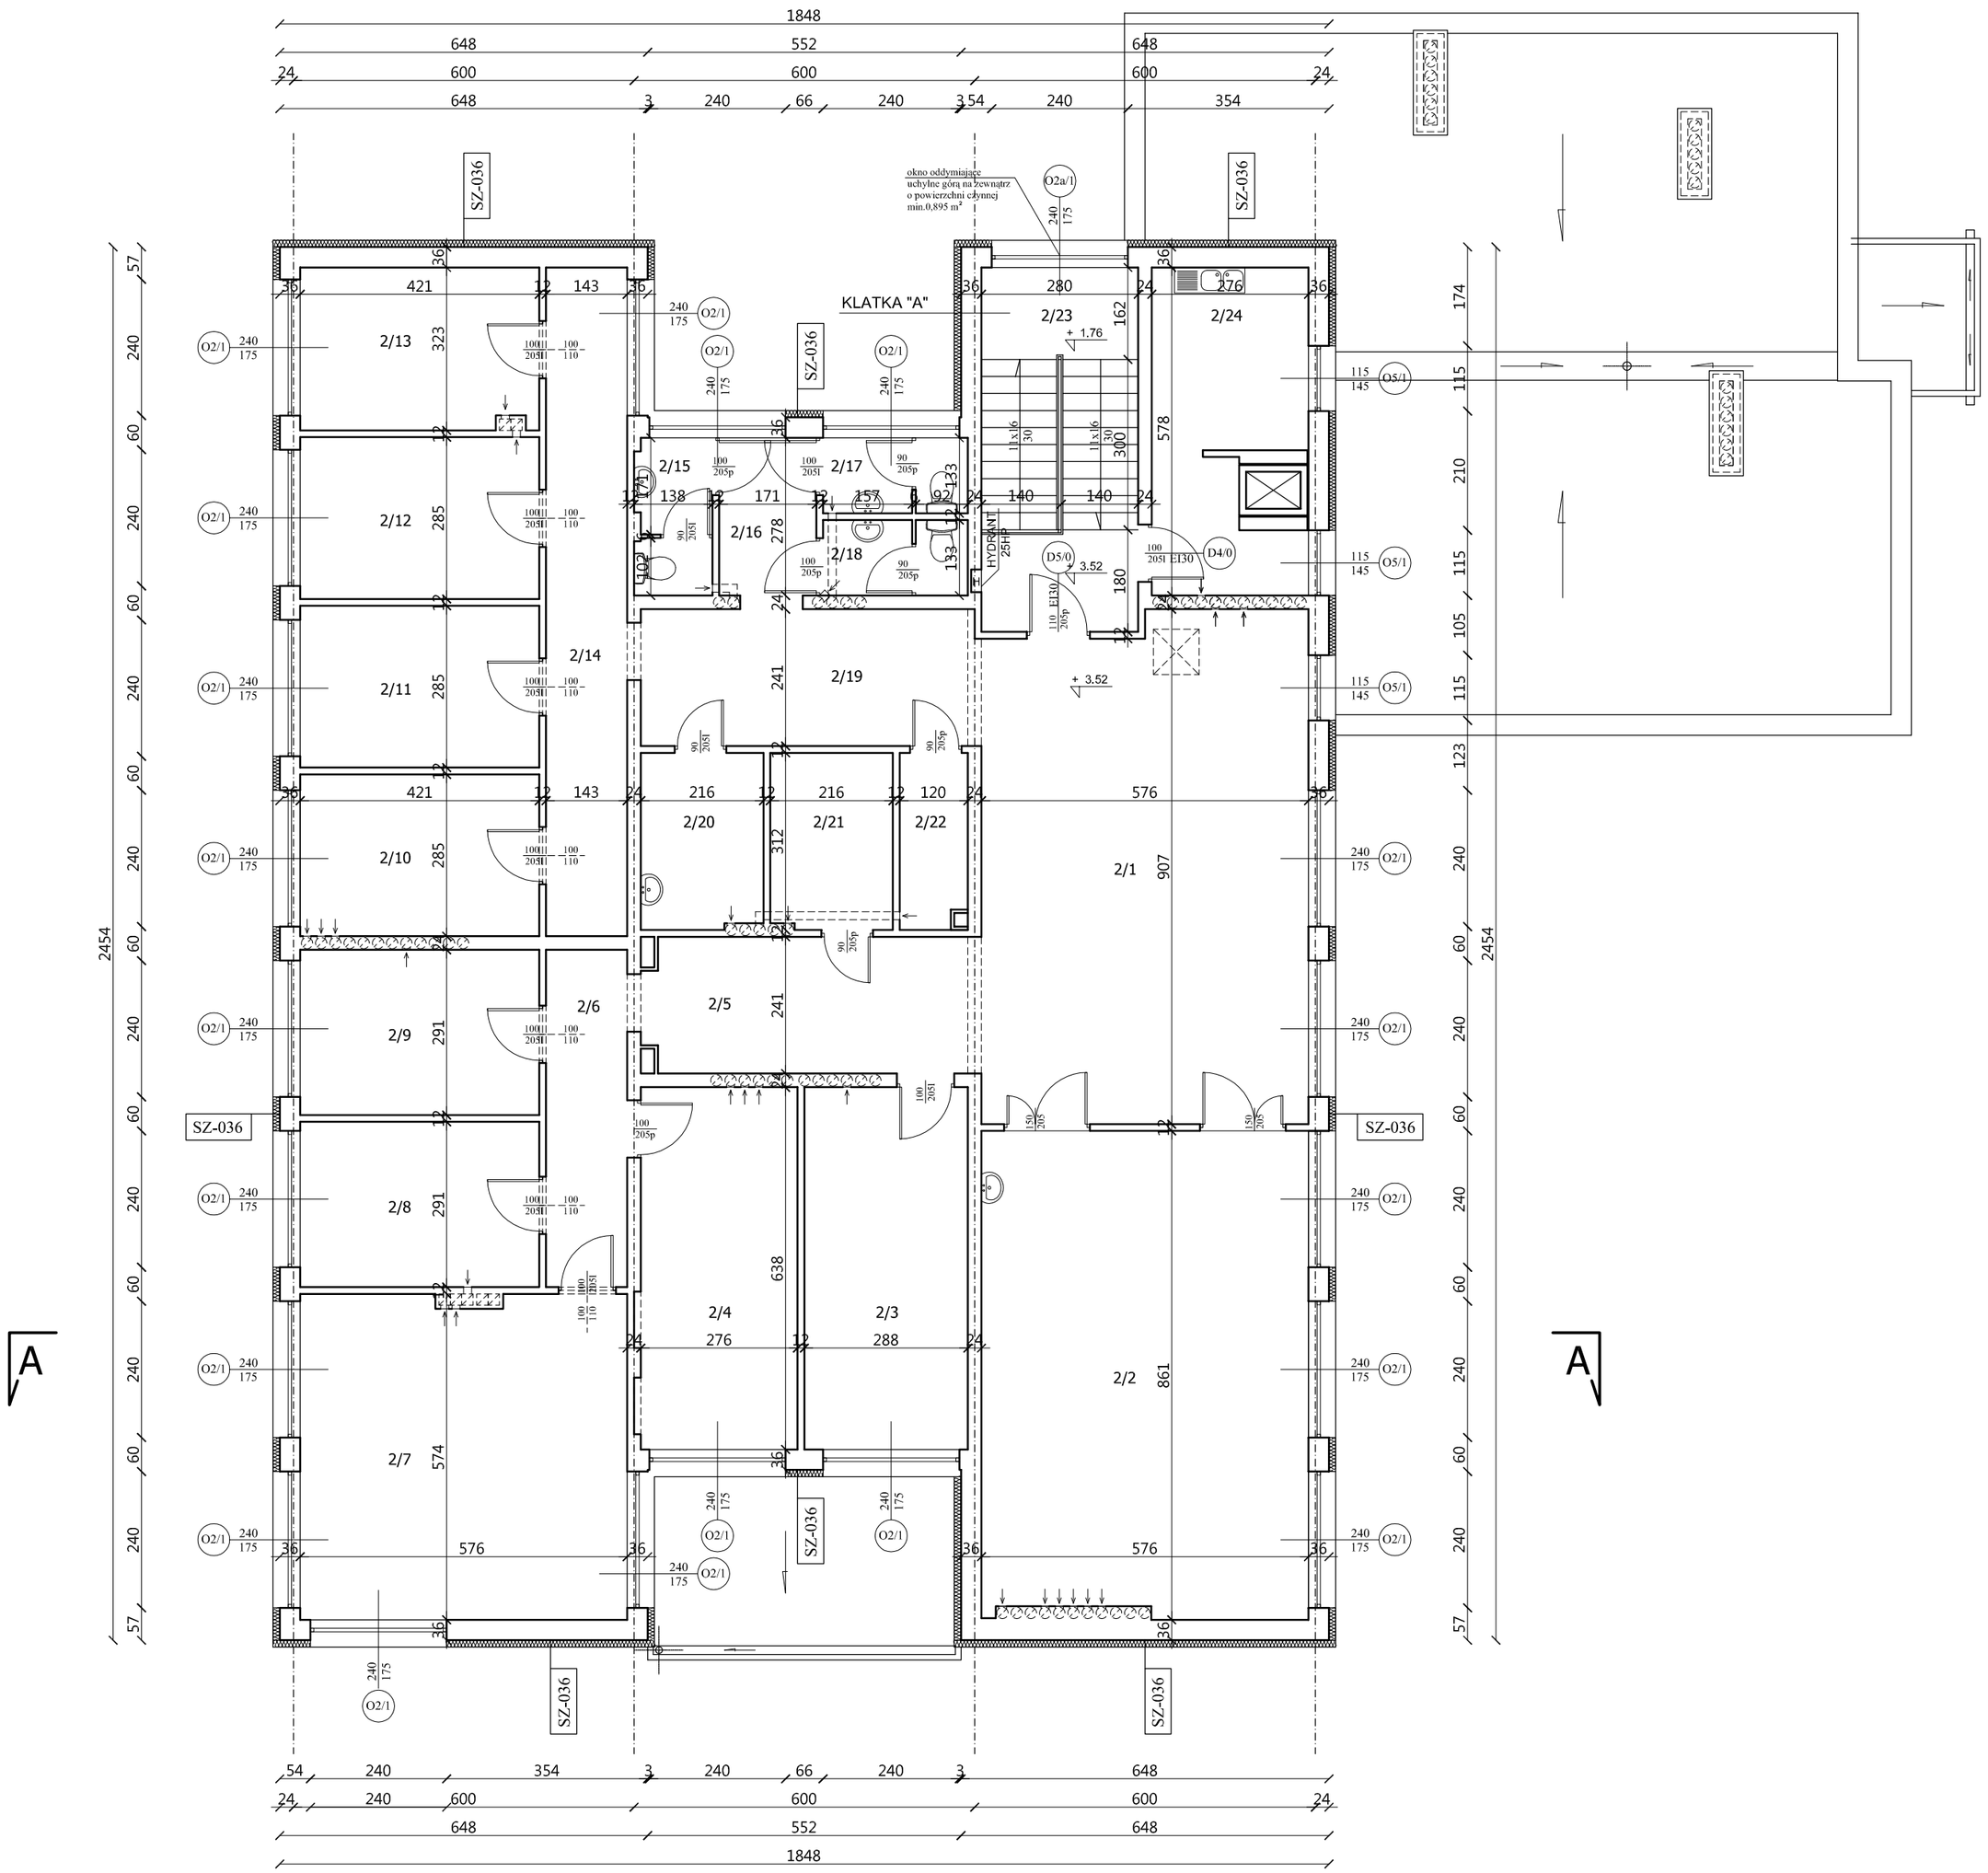

Zestawienie pomieszczeń		
L.P.	Nazwa pomieszczenia	Powierzchnia [m²]
2/1	hall	50,75
2/2	sala konferencyjna	48,93
2/3	gabinet psychologiczny	18,37
2/4	gabinet pedagogiczny	17,61
2/5	korytarz	13,55
2/6	korytarz	8,49
2/7	sala terapeutyczna	32,75
2/8	gabinet pedagogiczny	12,25
2/9	gabinet psychologiczny	12,25
2/10	gabinet psychologiczny	12,00
2/11	gabinet psychologiczny	12,00
2/12	gabinet pedagogiczny	12,00
2/13	gabinet pedagogiczny	11,94
2/14	korytarz	16,85
2/15	wc damski	3,67
2/16	przedsionek	4,75
2/17	wc personelu	3,31
2/18	wc męski	3,31
2/19	korytarz	14,40
2/20	ksero	6,66
2/21	archiwum	6,69
2/22	magazynek	3,64
2/23	klatka schodowa	8,86
2/24	pokój socjalny	14,15
Razem:		349,18

SZ-036	Ściany zewnętrzne kondygnacji nadziemnych
Ściany zewnętrzne kondygnacji nadziemnych, oznaczone jako SZ-036, docieplić metodą BSO, przy użyciu styropianu samogasnącego EPS 70-031 o współczynniku przewodzenia ciepła λ=0,031 W/m*K; grubość izolacji termicznej wg części opisowej.	

Uwaga:
Ościeża okienne i drzwiowe okleić styropianem EPS 70-031 o współczynniku λ=0,031 W/m*K; grubość izolacji termicznej wg części opisowej.

Pracownia Audytorska Spółka z o.o.
ul. Żabia 34
27-400 Ostrowiec Św.
tel.fax. (041) 247 97 01 kom. 667 633 003
email: pracowniaaudytorska@o2.pl

Nr rysunku:	P3		
Branża:	ARCHITEKTURA	Skala:	1:100
Inwestor:	Miasto Suwałki ul. Mickiewicza 1 16-400 Suwałki	Adres budowy:	Budynek Poradni Psychologiczno - Pedagogicznej ul. Nowomiejska 10 16-400 Suwałki
Projektant: Architektura	mgr inż. arch. Zbigniew Doktór	227/KL/72	
Asystent projektanta:	mgr inż. Ewelina Jedlikowska	-----	
Sprawdzający Architektura:	mgr inż. arch. Andrzej Papierz	110/90/WŁ	
		Nr upr.:	Podpis:
Rodzaj projektu:	PROJEKT BUDOWLANO-WYKONAWCZY		
Tytuł rysunku:	RZUT PIĘTRA		
	Data opracowania: luty 2017r.		