RZUT DACHU
Przedszkole nr 1 w Suwałkach
ul. Buczka 41
skala 1:100

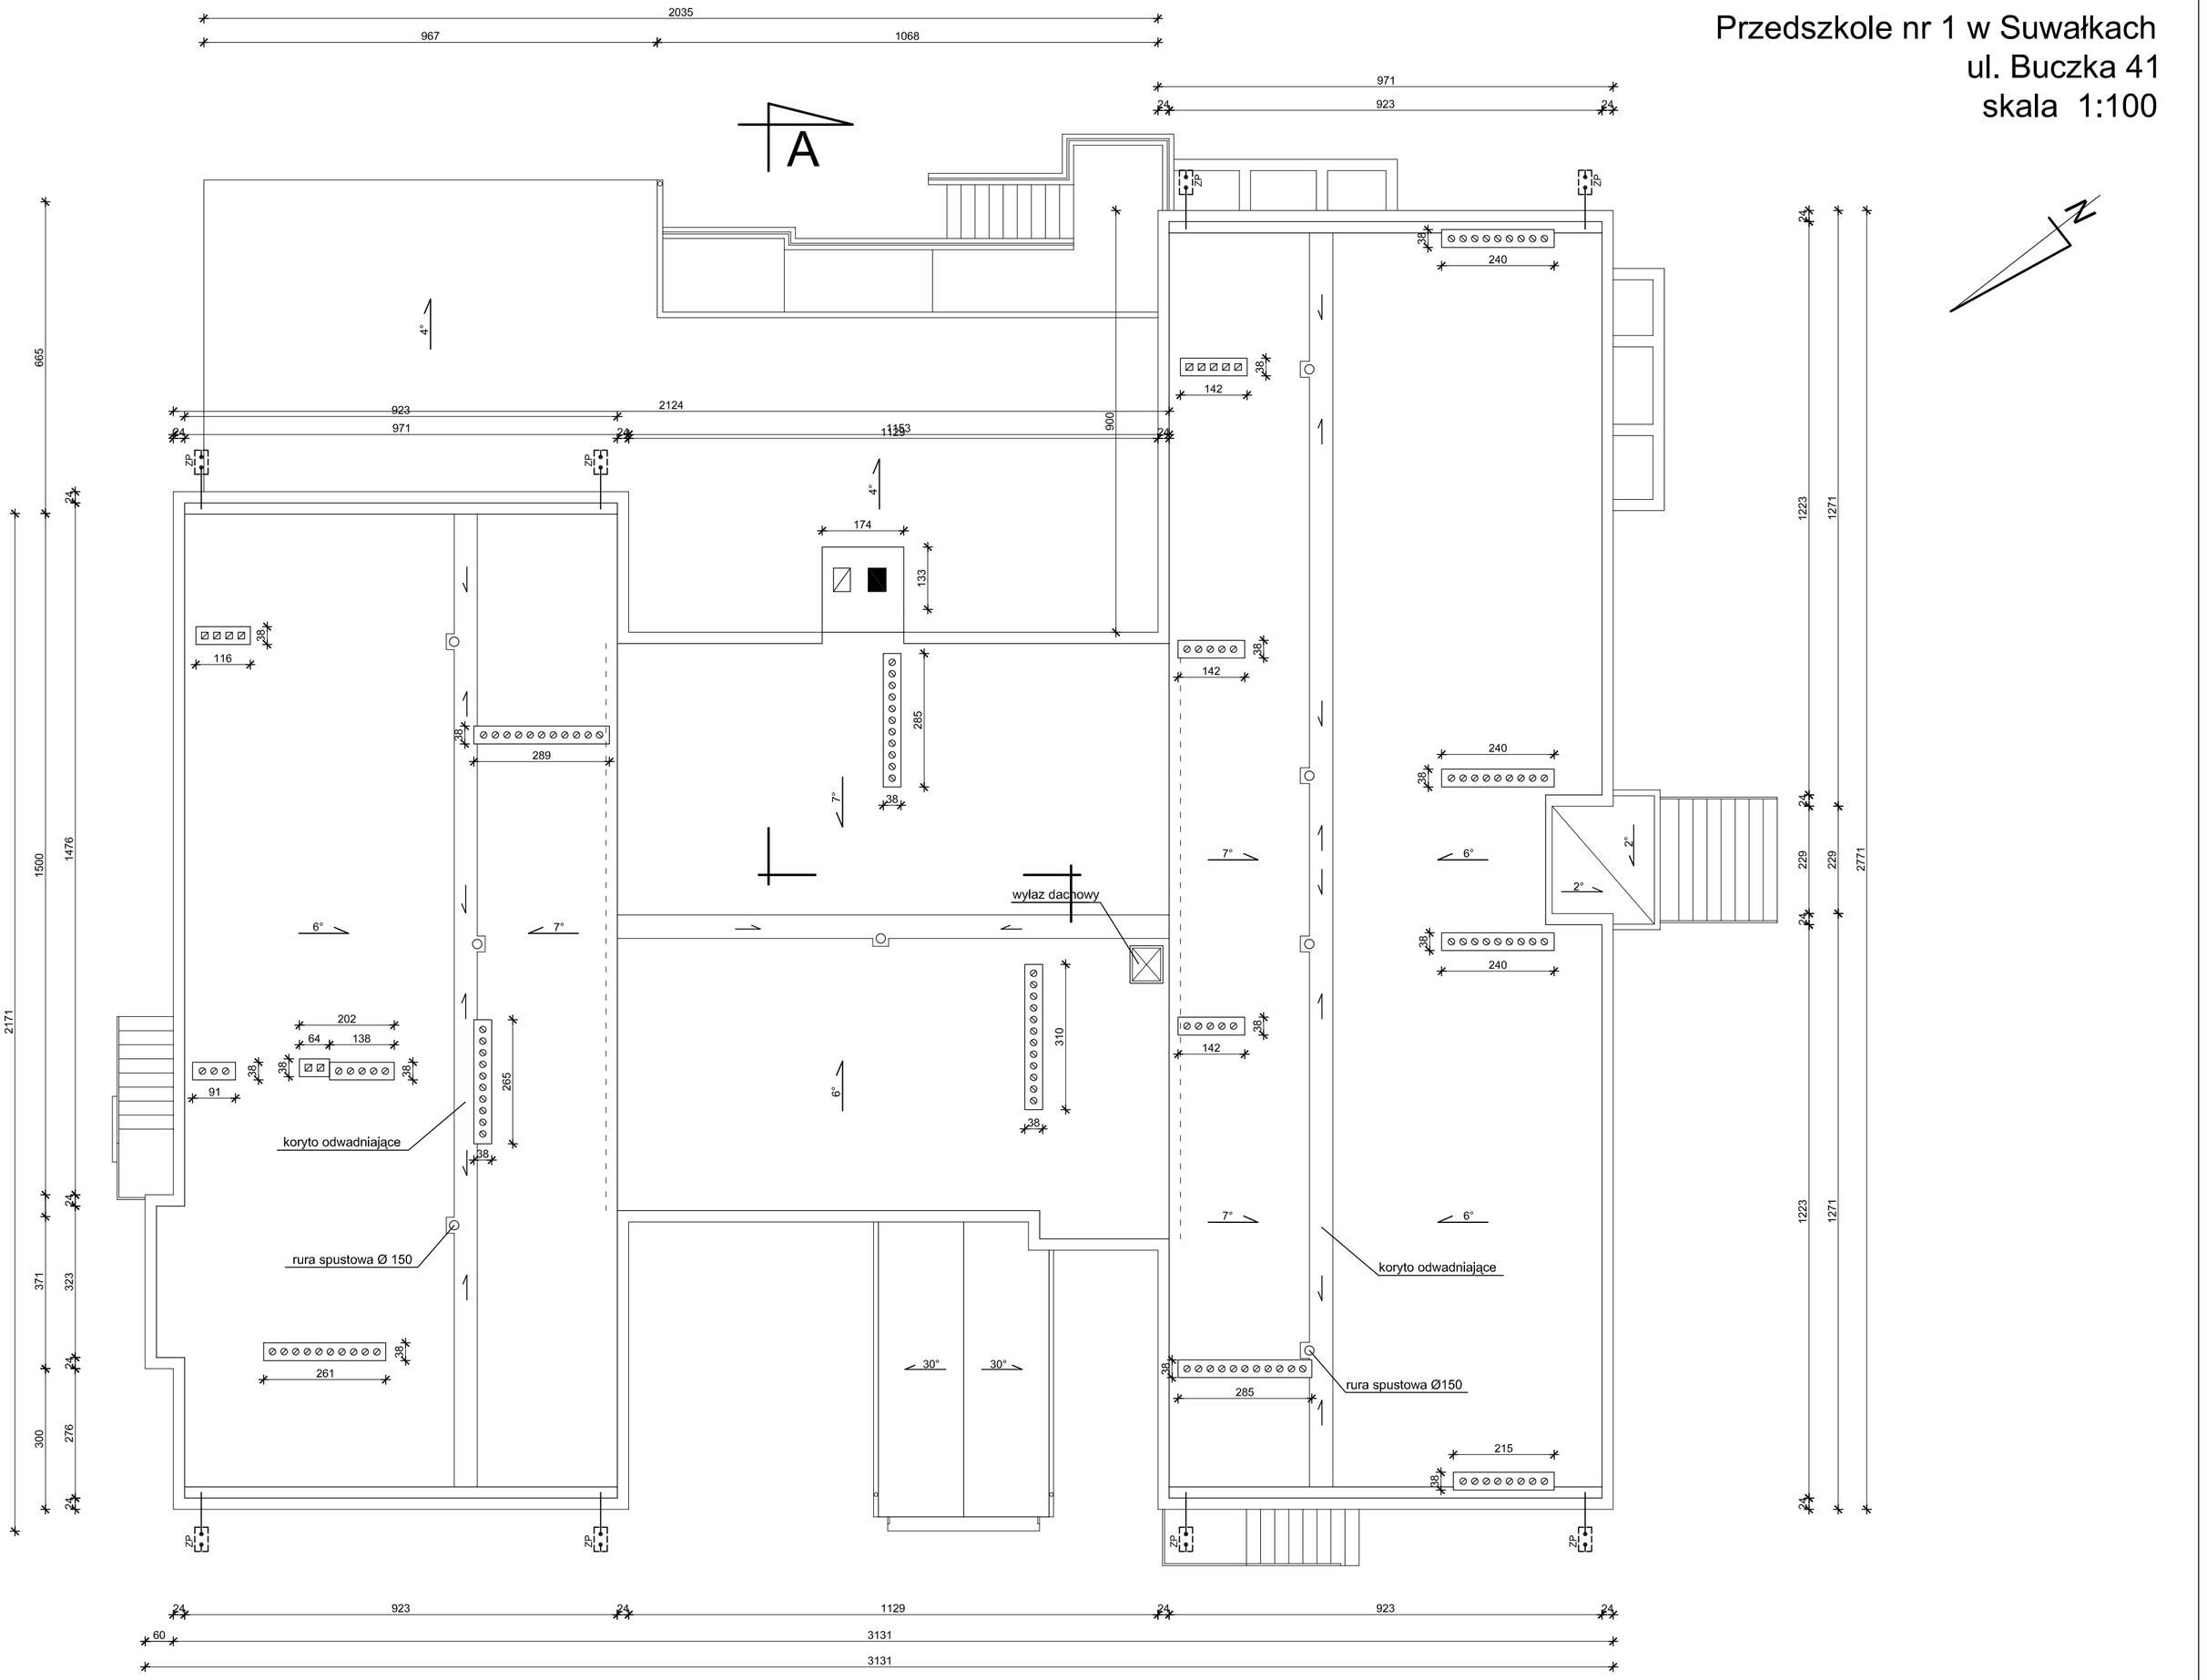

Pracownia Audytorska Spółka z o.o. ul. Żabia 34 27-400 Ostrowiec Św. tel.fax.(041) 247 97 01 kom. 667 633 003			Nr rysunku: 4	Branża: ARCHITEKTURA; Skala: 1:100
Projektant: Architektura	mgr inż. arch. Zbigniew Doktór	227/KL/72		Inwestor: Miasto Suwałki, ul. Mickiewicza 1, 16-400 Suwałki; Adres budowy: Budynek Przedszkola nr 1, ul. Buczka 41, 16-400 Suwałki
Asystent projektanta:	Agnieszka Bąk	-----		Rodzaj projektu: INWENTARYZACJA
				Tytuł rysunku: RZUT DACHU
	Imię i nazwisko:	Nr upr.	Podpis:	Data opracowania: listopad 2016r.