



ELEWACJE - STAN ISTNIEJĄCY
 Przedszkole nr 2 w Suwałkach
 ul. Waryńskiego 29
 skala 1:100



ELEWACJA WSCHODNIA

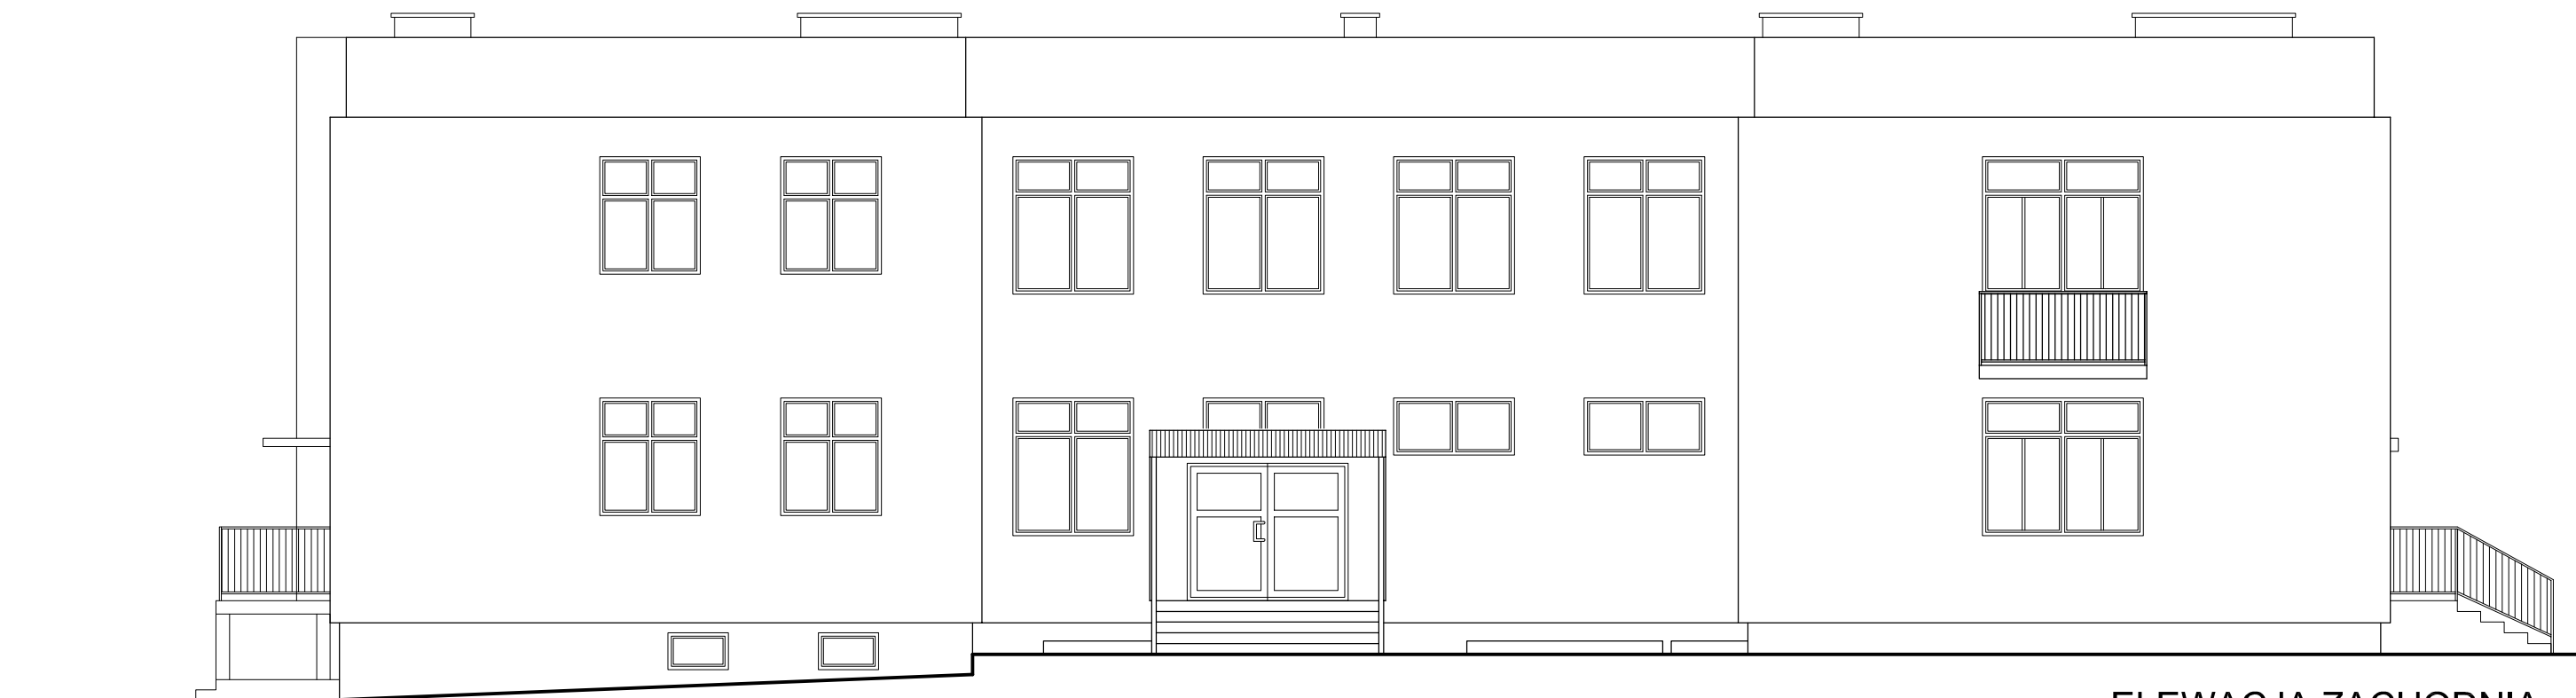

ELEWACJA ZACHODNIA

Pracownia Audytorska Spółka z o.o. ul. Żabiła 34 27-400 Ostrowiec Św. tel./fax.(041) 247 97 01 kom. 667 633 003				Nr rysunku 6	Branta ARCHITEKTURA	Skala 1:100
Projektant: Architektura	mgr inż. arch. Zbigniew Doktor	227/KL/72		Investor Miasto Suwałki ul. Mickiewicza 1 16-400 Suwałki	Adres budowy Budynek Przedszkola nr 2 ul. Waryńskiego 29 16-400 Suwałki	
Asystent projektanta:	mgr inż. Albert Grzyb	-----	Rodzaj projektu INWENTARYZACJA			
			Tytuł rysunku ELEWACJE - STAN ISTNIEJĄCY			
Imię i nazwisko:			Nr upr.	Podpis:	Data opracowania: listopad 2016r.	