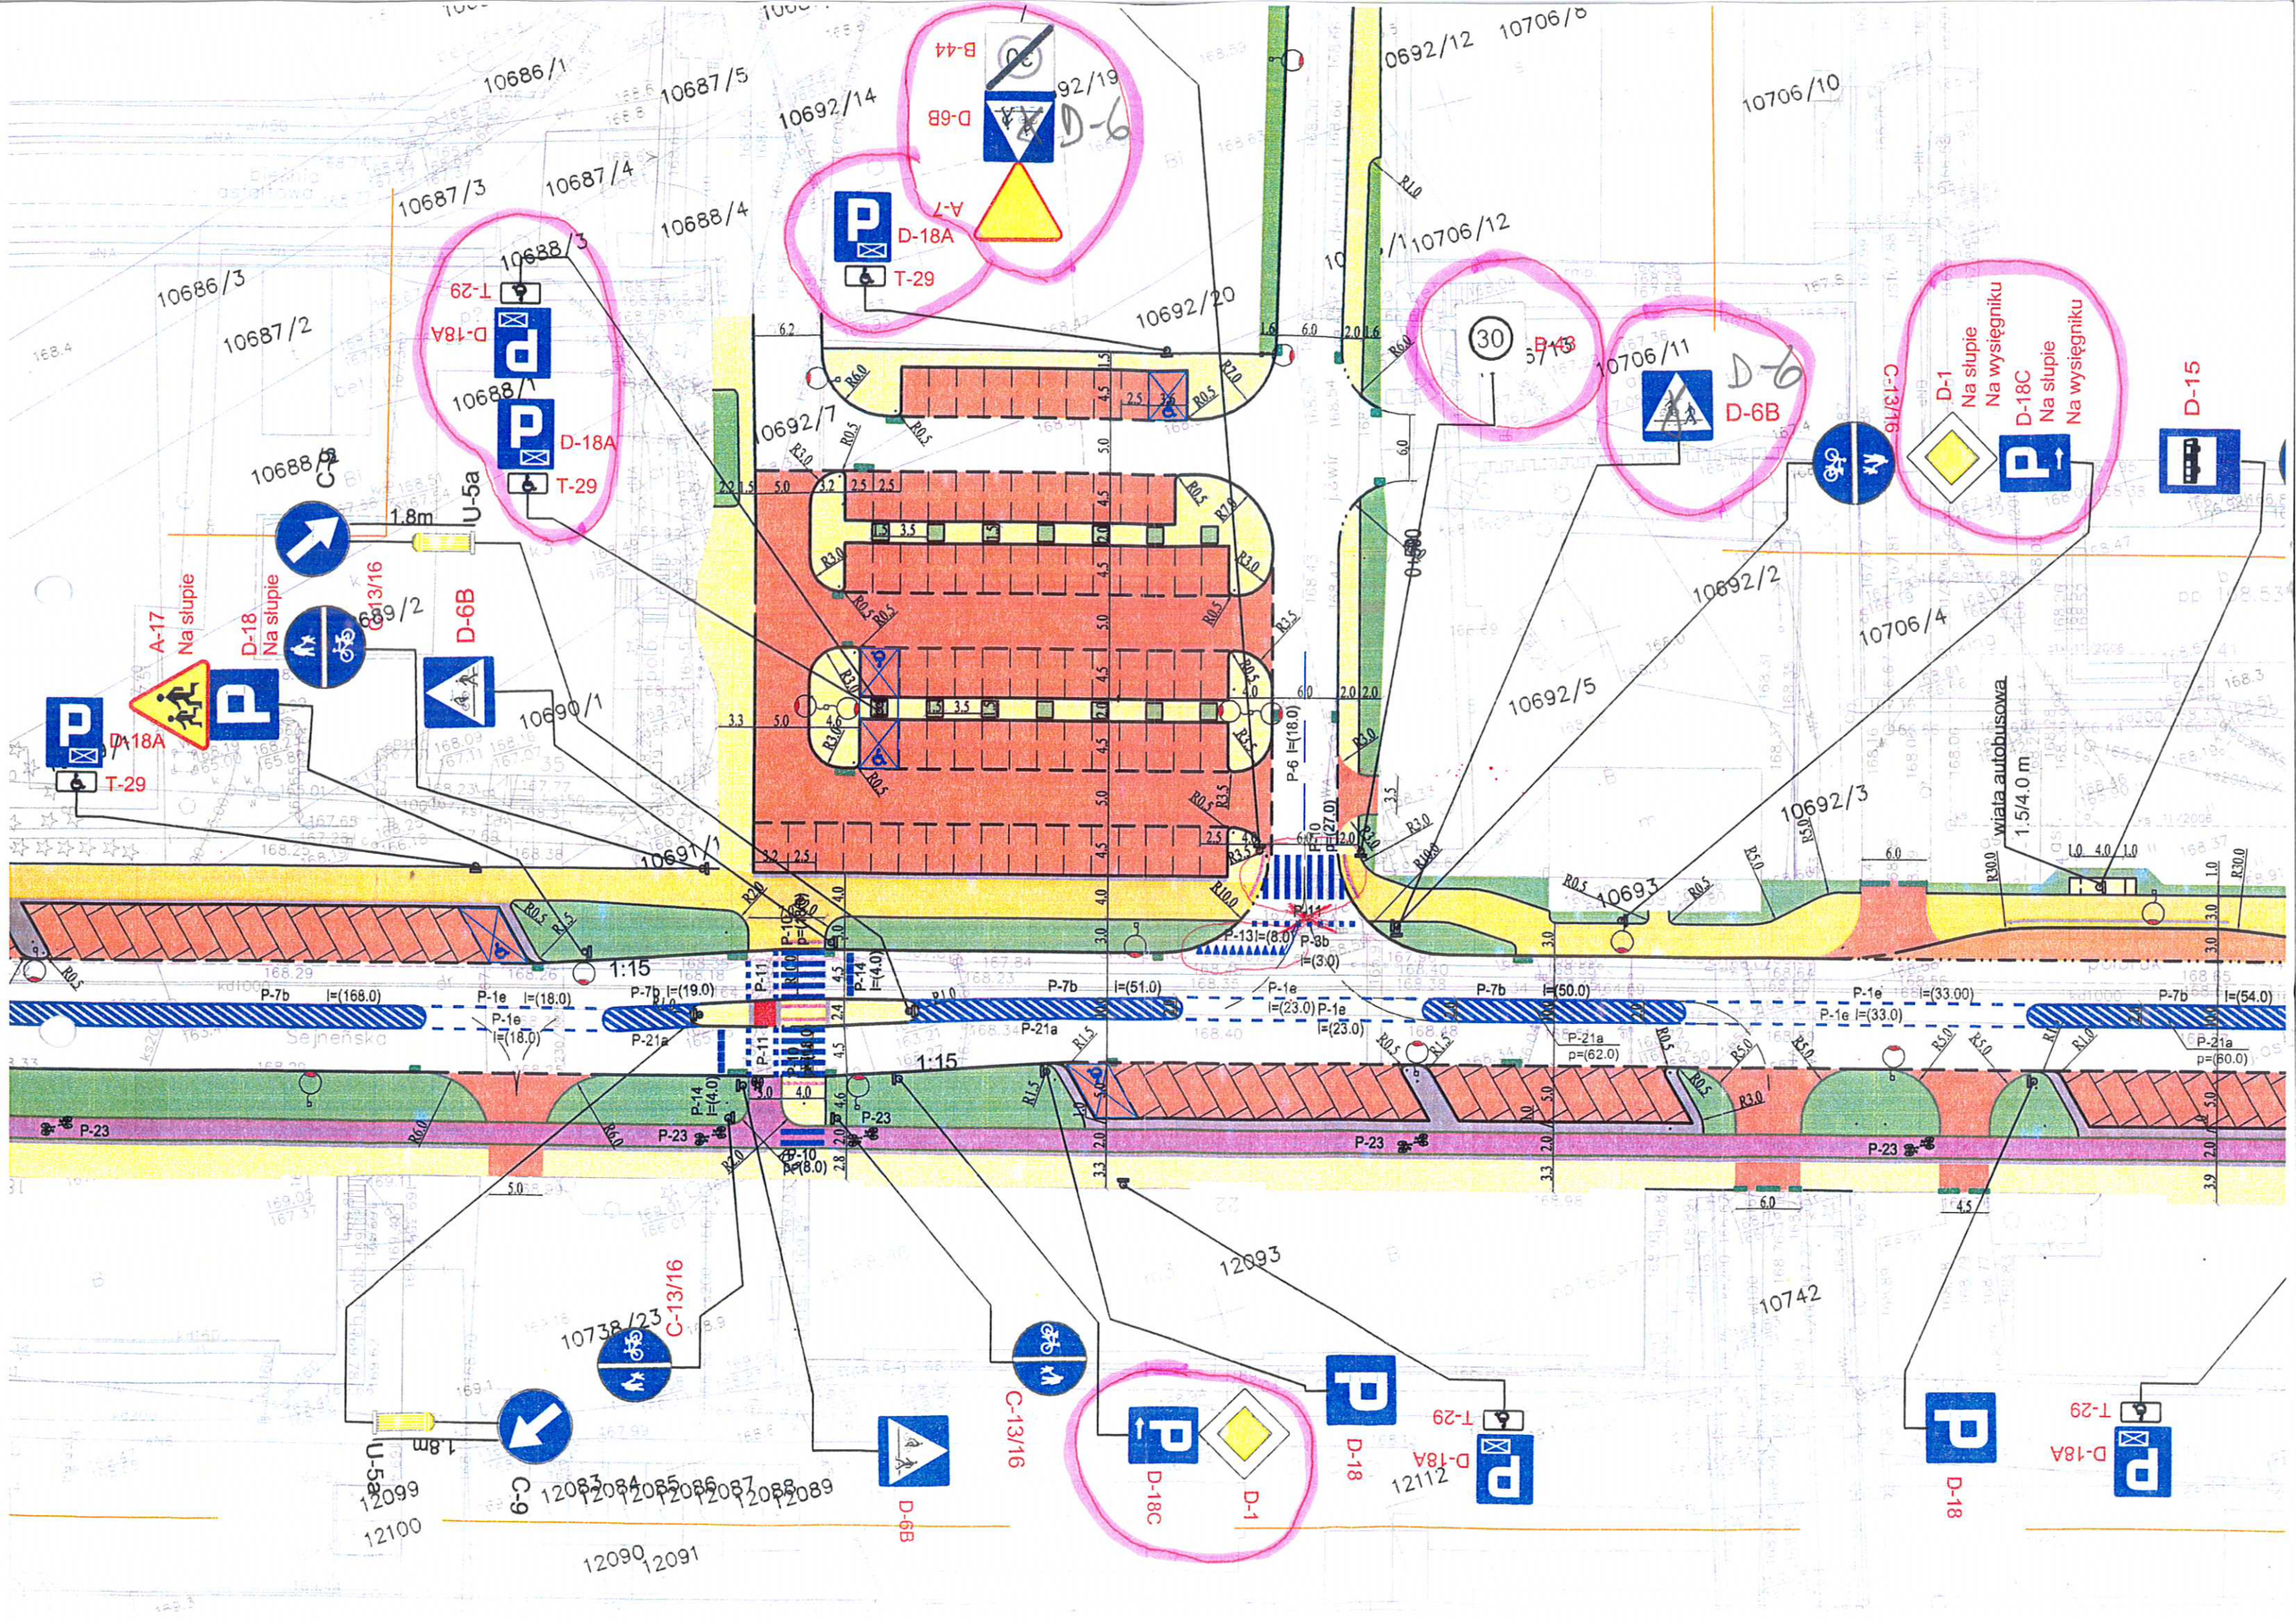

B-44
D-6B
A-7
D-18A
T-29
D-18A
T-29
D-18A
T-29
D-6B
D-6B
C-13/16
D-1
Na słupie
Na wysięgniku
D-18C
Na słupie
Na wysięgniku
D-15
A-17
Na słupie
D-18
Na słupie
C-13/16
D-6B
D-18A
T-29
U-5a
1.8m
C-9
P-6 l=(18.0)
P-7b l=(168.0)
P-1e l=(18.0)
P-7b l=(19.0)
P-7b l=(51.0)
P-1e l=(23.0)
P-7b l=(50.0)
P-1e l=(33.00)
P-1e l=(33.0)
P-7b l=(54.0)
P-21a
P-21a p=(62.0)
P-21a p=(60.0)
P-23
P-13 l=(8.0)
P-3b l=(3.0)
P-11
P-10 p=(8.0)
P-14 l=(4.0)
1:15
1:15
wiata autobusowa
1.5/4.0 m
Sejneńska
10686/1
10687/5
10692/14
10687/3
10687/4
10688/4
10686/3
10687/2
10688/3
10688/1
10692/20
10692/7
10690/1
10691/1
10692/12
10706/8
10706/10
10706/12
10706/11
10692/2
10706/4
10692/5
10692/3
10693
10738/23
12093
10742
12099
12100
12083
12084
12085
12086
12087
12088
12089
12090
12091
12112