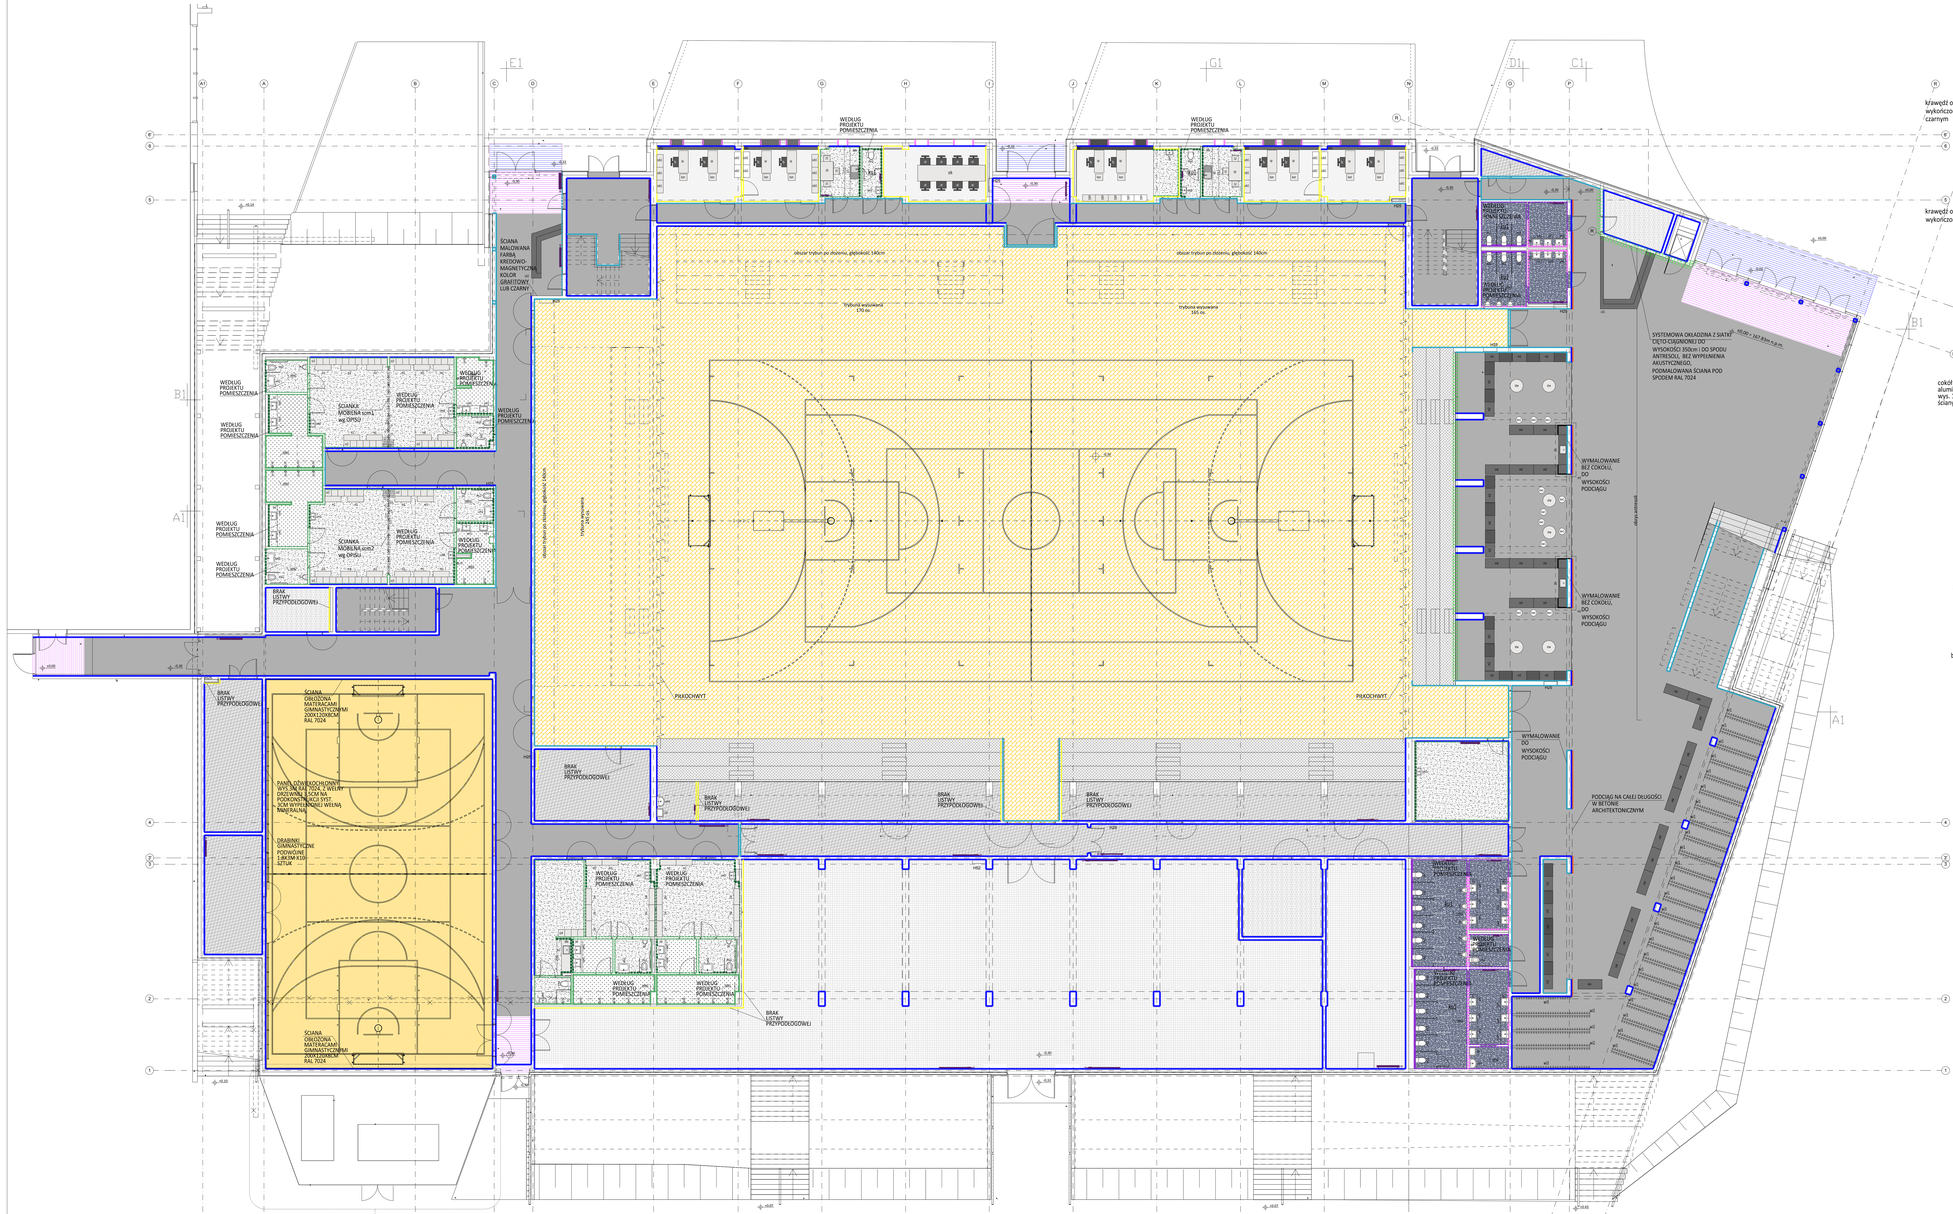
WEDŁUG PROJEKTU POMIESZCZENIA
ŚCIANA MALOWANA FARBĄ KREDOWO-MAGNETYCZNĄ KOLOR SZARY LUB CZARNY
ściana żelbet gr. 30cm, głębokość 140cm
wykusz wysokość 130 cm
wykusz wysokość 185 cm
ŚCIANKA MOBILNA szer. wg OPISU
SCIANKA MOBILNA szer. wg OPISU
BRAK LISTWY PRZYPODŁOGOWEJ
ŚCIANA OBUDOWA MATERACAMI GIMNASTYCZNYMI GRUBOŚCI 10CM RAL 7024
PANEL DŹWIĘKOCHŁONNY WYS. 2,4M RAL 7024, Z WELUR DRZEWNEJ, 15CM NA PODKONSTRUKCJI Z PŁYT KCM WYPEŁNIONEJ WEŁNĄ MINERALNĄ
DRABINKI GIMNASTYCZNE PODWIJNE 1,80CM X10 SZTUK
ŚCIANA OBUDOWA MATERACAMI GIMNASTYCZNYMI GRUBOŚCI 10CM RAL 7024
PIŁKOCHWYT
WYMALOWANIE BEZ COKOŁU, DO WYSOKOŚCI PODCIĄGU
WYMALOWANIE DO WYSOKOŚCI PODCIĄGU
PODCIĄG NA CAŁEJ DŁUGOŚCI Z BETONU ARCHITEKTONICZNYM
SYSTEMOWA OKŁADZINA Z SIATKI CIĘTO-CIĄGNIONEJ DO WYSOKOŚCI 350cm i DO SPODU ANTRESOLI, BEZ WYPEŁNIENIA AKUSTYCZNEGO, PODMALOWANA ŚCIANA POD SPODEM RAL 7024
ściana żelbet
ŚWIETLIKI PRZECIWPOŻAROWE
WEDŁUG PROJEKTU POMIESZCZENIA
WEDŁUG PROJEKTU POMIESZCZENIA
WEDŁUG PROJEKTU POMIESZCZENIA