


rys. poglądowy gniazd i wsporników

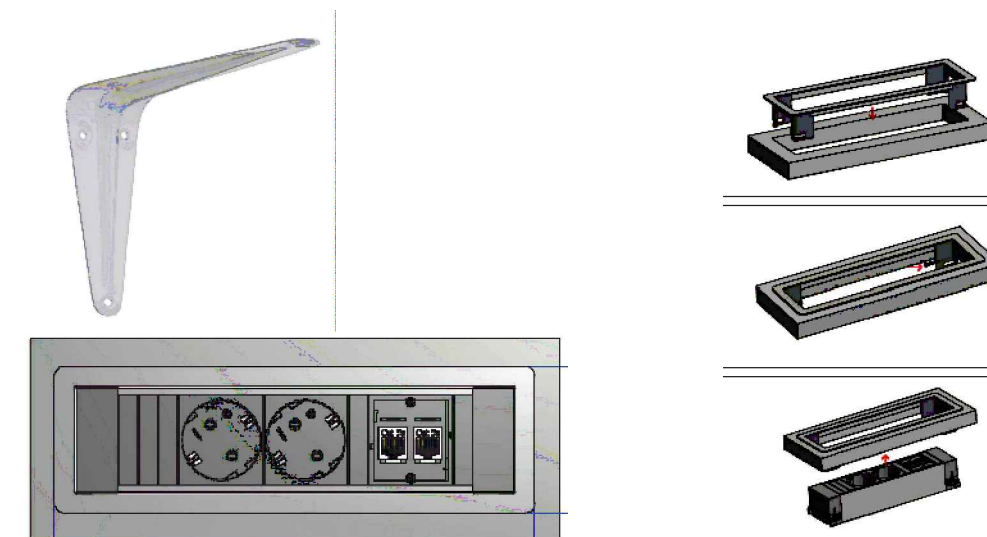

UWAGA

- wymiar części blatu opartego we wnęce okna dostosować do wymiaru obudowy wnęki okiennej z blachy aluminiowej gr.3mm, malowanej na ral 7024

- blaty-parapety wykonane z płyty wiórowej gr.1.8cm laminat gr. 0.9mm w kolorze ral 7024

- otwory w blacie dostosować do wymiaru systemowych kaset elektro-instalacyjnych gniazd, gniazda wg rysunku poglądowego

- wsporniki 15x15cm stalowe kolor biały, wg rysunku poglądowego

RESTUDIO Sp. z o.o.

ul. Sobótki 11a/6 80-247 Gdańsk
tel./ fax 58 718-76-85, 500 126 099
e-mail: biuro@restudio.com.pl www.restudio.com.pl

temat:
Projekt hali sportowo-widowiskowej wraz z zagospodarowaniem terenu przy ul. Zarzecz 26
Suwałki, ul. Zarzecz 26, działki nr 31349/9 i 31359/2, obręb nr 07
inwestor:
MIASTO SUWAŁKI
Suwałki, Mickiewicza 1 16-400

autor projektu:
mgr inż. arch. Maciej Jacaszek
Upr. bud. 10/MWOK/2009 Maj 2017

opracowanie projektu:
mgr inż. arch. Artur Dubis
mgr inż. arch. Alicja Jacaszek
inż. arch. Marta Marszałek

sprawdzający:
mgr inż. arch. Rafał Jacaszek
Upr. bud. 48/75/OL Maj 2017

status projektu: Wykonawczy

tytuł:
b9a-b9e - blaty-parapety

data: Maj 2017

skala: 1:20

nr rys. **DSK5**