Projekt przewiduje realizację elewacji z płyt włókno-cementowych w 3 odcieniach kolorystycznych: ruby S3040-Y70R, magma S3030-Y70R, mars S4040-Y70R . W projekcie wykonawczym zaproponowano wstępną kompozycję układu płyt , która na etapie projektu warsztatowego, po wykonaniu mock'up'u przez Wykonawcę zostanie zweryfikowana i przedstawiona Projektantowi do uzgodnienia.

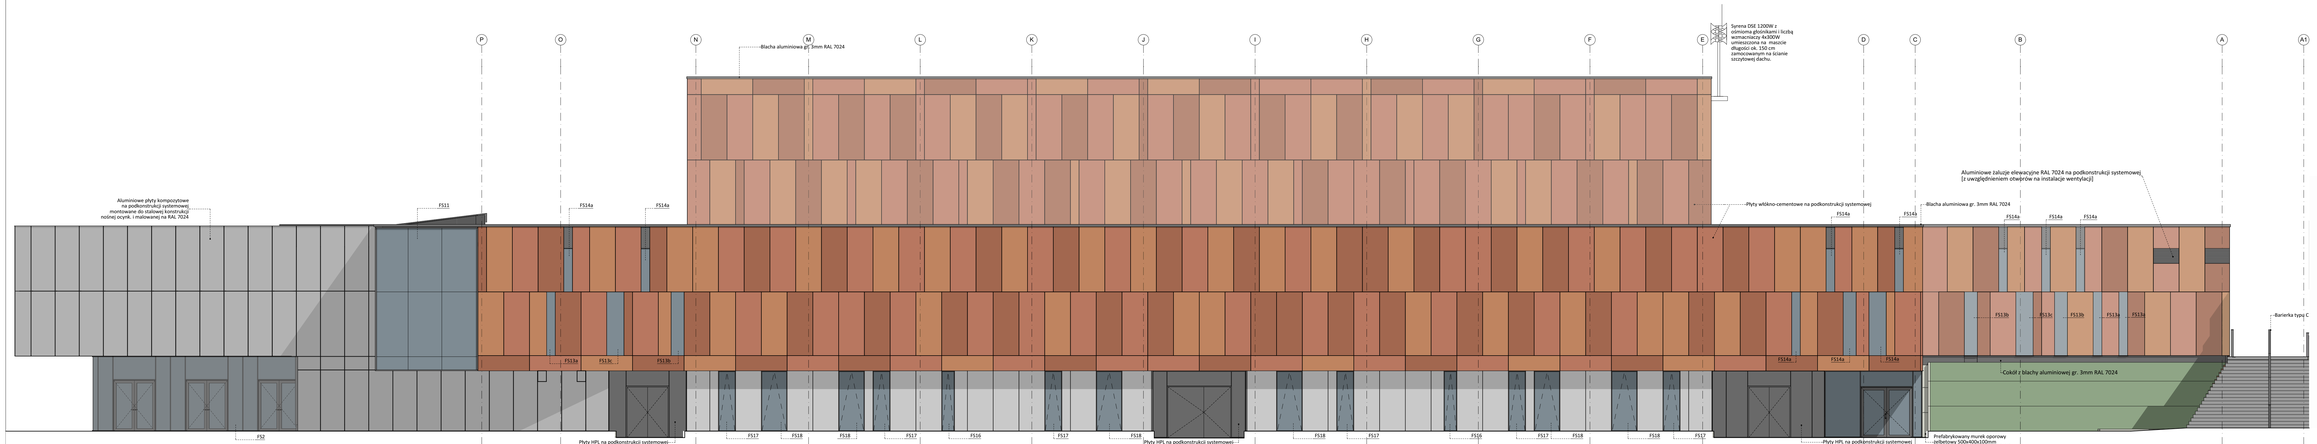

UWAGA

Parapet wnęk podhydranty znajdują się 80cm nad posadzką
Wymiary sprawdzić na budowie.
Wymiarów otworów oraz poziomy parapetów (m. in. okiennych i drzwiowych) podano w stanie wykończonym.
Wymiary otworów drzwiowych należy dostosować do wytycznych konkretnego dostawcy systemu drzwiowego.
Wymiary otworów drzwiowych należy skoordynować z wytycznymi w zestawieniu stolarki oraz wytycznymi w opisie technicznym (warunki ochrony przeciwpożarowej)
Wylewkę posadzkową betonową zbrojoną zdylatować obwodowo od ściany 1cm styropianem oraz zgodnie z wytycznymi w specyfikacji.
Dokumentację części architektonicznej należy skoordynować z projektami branżowymi.
Parametry pożarowe ścian, stolarki i innych elementów opisanych na rysunkach należy skoordynować z wytycznymi w opisie technicznym (warunki ochrony przeciwpożarowej)
Wszelkie zmiany i korekty projektowe są możliwe tylko w porozumieniu i za zgodą projektanta.
Ściany murowane kotwić wzajemnie i kotwić do ścian konstrukcyjnych.
Otwory w stropach zwymiarowano w projekcie konstrukcyjnym.
Górę ścian działowych oddylatować od stropu.
Elementy stalowe konstrukcyjne zabezpieczyć przeciwogniowo zgodnie z wytycznymi w Warunkach ochrony przeciwpożarowej [załącznik opisu technicznego].
Profile aluminiowe ścian osłonowych szklanych dobrane wg. zaleceń producenta systemu muszą bezpiecznie przenosić obciążenia.
Pakiety szklane w ścianach osłonowych wew. i zewn. muszą bezpiecznie przenosić obciążenia.
Należy stosować szkło spełniające wymagania bezpieczeństwa zgodnie z normami i prawem budowlanym.
Przez "np." należy rozumieć przedstawione rozwiązanie bądź inne o równoważnych lub lepszych parametrach i standardach jakościowych.

RE_STUDIO Sp. z o.o.
ul. Sobieskiego 11a/6 80-247 Gdańsk
tel./ fax 58 718-76-85, 500 126 096
e-mail: biuro@restudio.com.pl www.restudio.com.pl

temat:
PROJEKT HALI SPORTOWO-WIDOWISKOWEJ WRAZ Z ZAGOSPODAROWANIEM TERENU PRZY UL. ZARZECZE 26
Suwałki, ul. Zarzecze 26, działki nr 313/49/3 i 313/8/2, obręb nr 07

inwestor:
MIASTO SUWAŁKI
Suwałki, Mickiewicza 1 16-400

autor projektu:
mgr inż. arch. Maciej Jacaszek
Uprr. bud. 10/MI/OKS/2009 Maj 2017

współpracujący:
mgr inż. arch. Artur Dubis
mgr inż. arch. Alicja Jacaszek
inż. arch. Marta Mieruszak

sprawdzający:
mgr inż. arch. Rafał Jacaszek
Uprr. bud. 48/78/OA Maj 2017

status projektu: Wykonawczy

tytuł:
Elewacja północna

data:	Maj 2017
skala:	1:100
nr rys.	AW-15