




Rura prostokątna 100x20x3  
ocynkowana i malowana proszkowo  
kolor RAL 7024

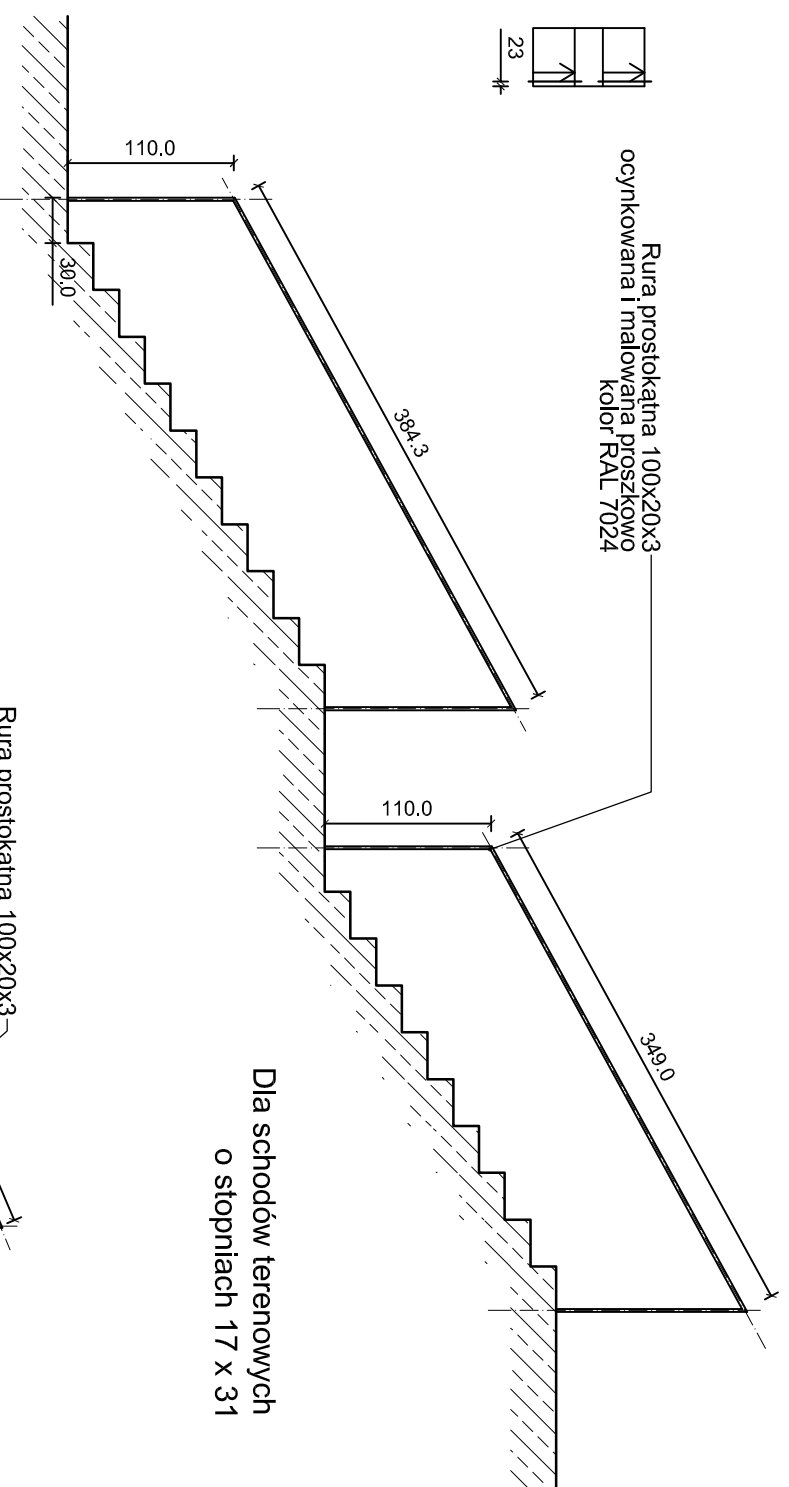


Dla schodów terenowych  
o stopniach 17 x 31

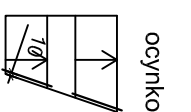


Rura prostokątna 100x20x3  
ocynkowana i malowana proszkowo  
kolor RAL 7024

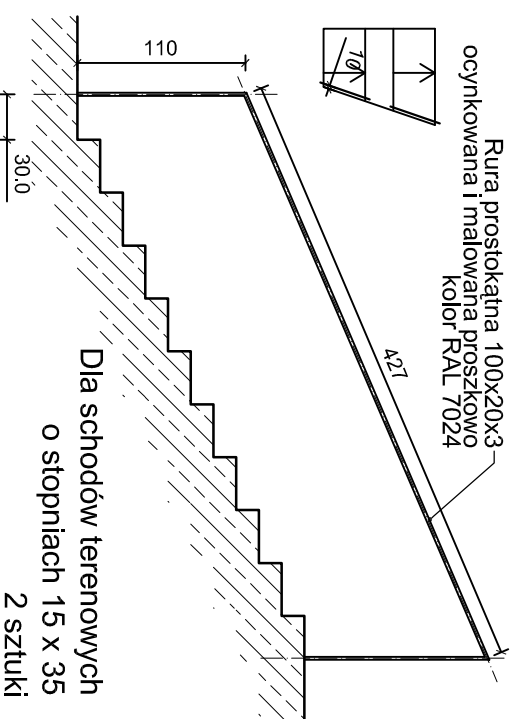


Dla schodów terenowych  
o stopniach 15 x 35  
2 sztuki

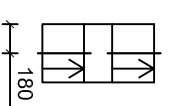


Rura prostokątna 100x20x3  
ocynkowana i malowana proszkowo  
kolor RAL 7024

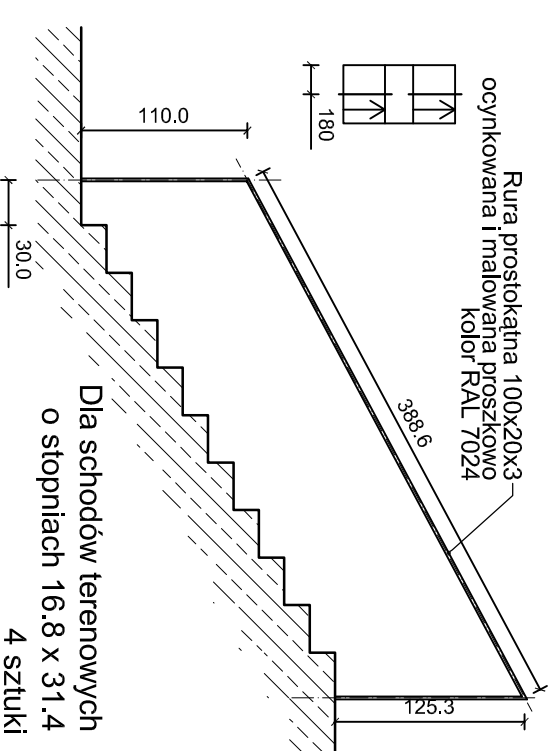


Dla schodów terenowych  
o stopniach 16.8 x 31.4  
4 sztuki

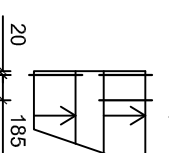


Rura prostokątna 100x20x3  
ocynkowana i malowana proszkowo  
kolor RAL 7024

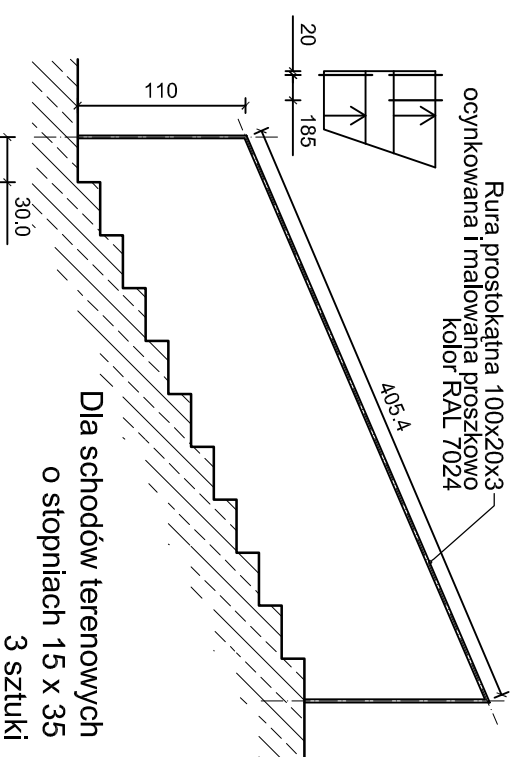

Dla schodów terenowych  
o stopniach 15 x 35  
3 sztuki

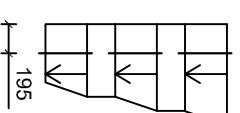

Rura prostokątna 100x20x3  
ocynkowana i malowana proszkowo  
kolor RAL 7024

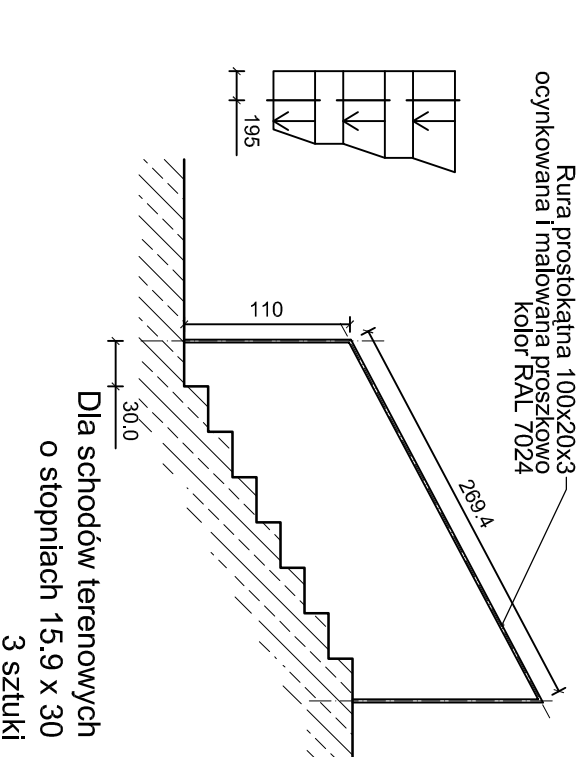

Dla schodów terenowych  
o stopniach 15.9 x 30  
3 sztuki

#### UWAGA

Elementy stalowe ocynkowane malowane proszkowo RAL 7024

Wszystkie spoiny znajdujące się bezpośrednio w płaszczyznach styków poszczególnych węzłów należy zeszlifować do płaszczyzn elementów

Wymiary sprawdzić na budowie

Wszelkie zmiany i korekty projektowe są możliwe tylko w porozumieniu i za zgodą projektanta

Należy stosować szkło spełniające wymagania bezpieczeństwa zgodnie z normami i prawem budowlanym

Przez "np." należy rozumieć przedstawione rozwiązanie bądź inne o równoważnych lub lepszych parametrach i standardach jakościowych.

## RESTUDIO Sp. z o.o.

ul. Sobótki 11a/6 80-247 Gdańsk  
tel./ fax 58 718-76-85, 500 126 099  
e-mail: [biuro@restudio.com.pl](mailto:biuro@restudio.com.pl) [www.restudio.com.pl](http://www.restudio.com.pl)

temat:

**Projekt hali sportowo-widowiskowej wraz z zagospodarowaniem terenu przy ul. Zarzeczce 26**  
Suwałki, ul. Zarzeczce 26, działki nr 31349191/3135912, obręb nr 07

inwestor:

MASTO SUWAŁKI  
Suwałki, Mickiewicza 1 16-400

autor projektu:

mgr inż. arch. Maciej Jacaszek  
Upr. bud. 10/MMWOKK/2009

opracowanie projektu:

mgr inż. arch. Artur Dubis  
mgr inż. arch. Alicja Jacaszek  
inż. arch. Marta Marszałek

sprawdzający:

mgr inż. arch. Rafał Jacaszek  
Upr. bud. 48/75/OL

status projektu:

Wykonawczy

tytuł:

**Balustrady zewnętrzne - typ C**

na schodach terenowych

data: Maj 2017

skala: 1:50

nr rys.: **BW-03**