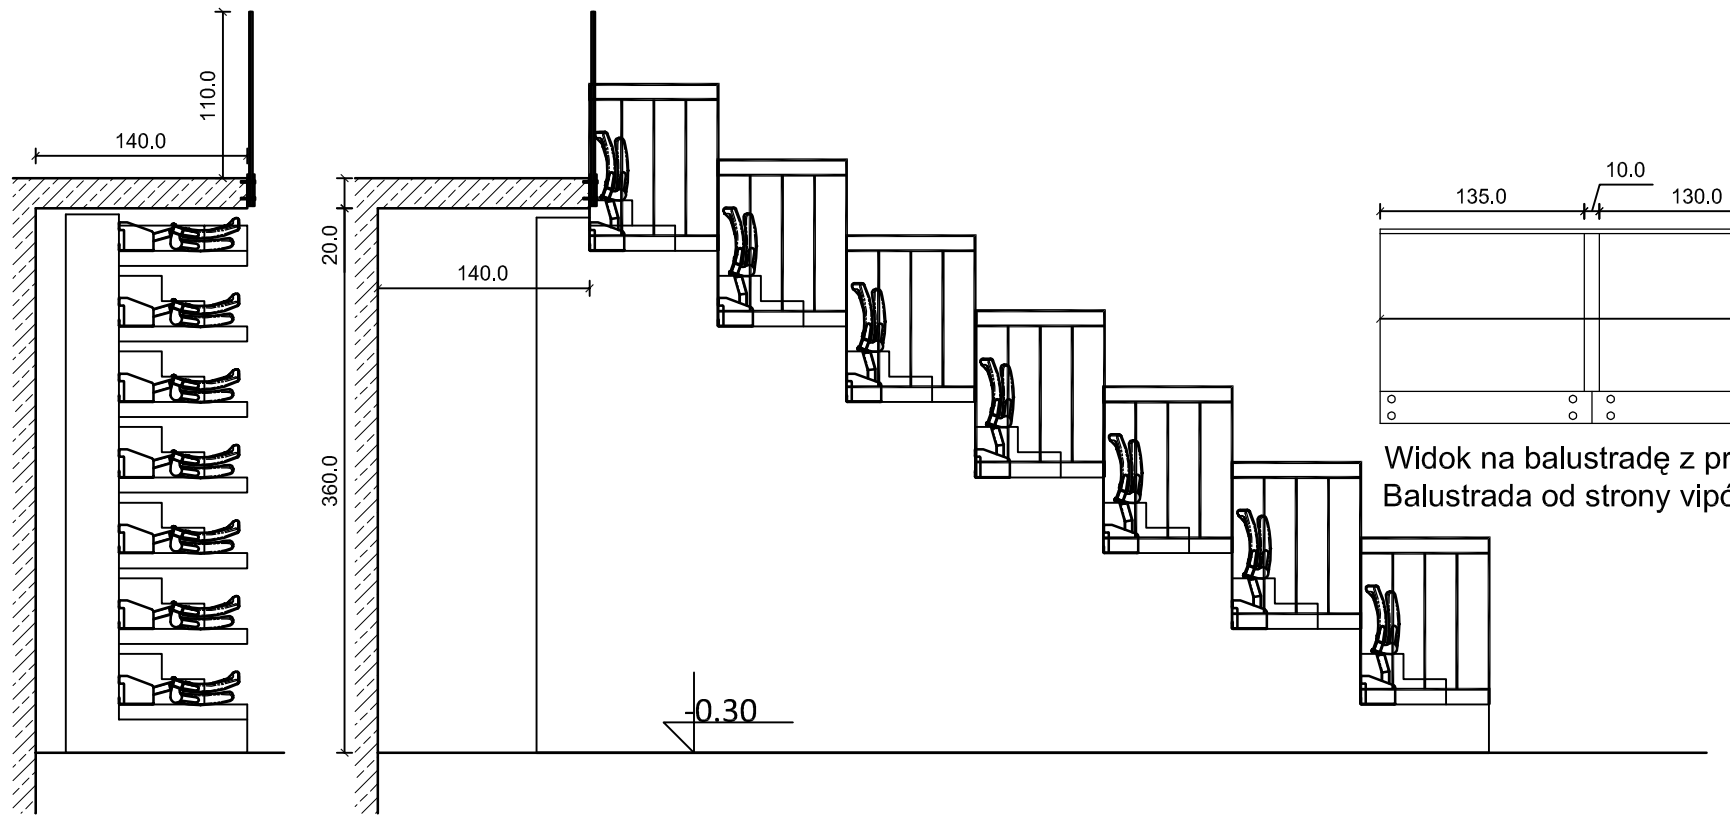

Przekroje przez trybunę od strony vipów

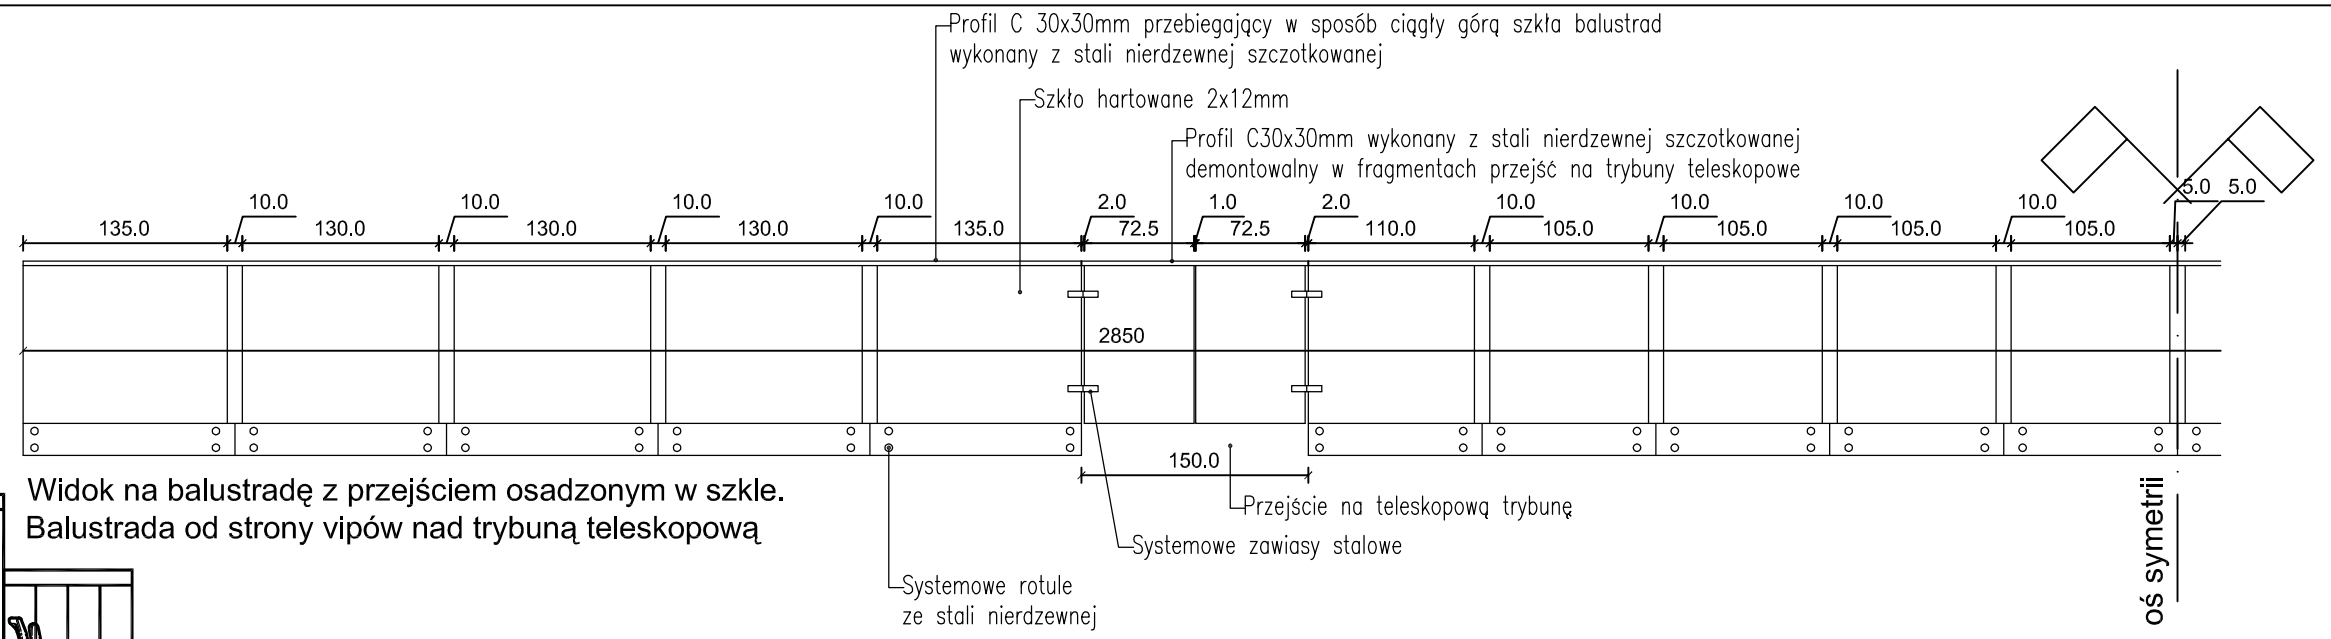

Widok na balustradę z przejściem osadzonym w szkle.
Balustrada od strony vipów nad trybuną teleskopową

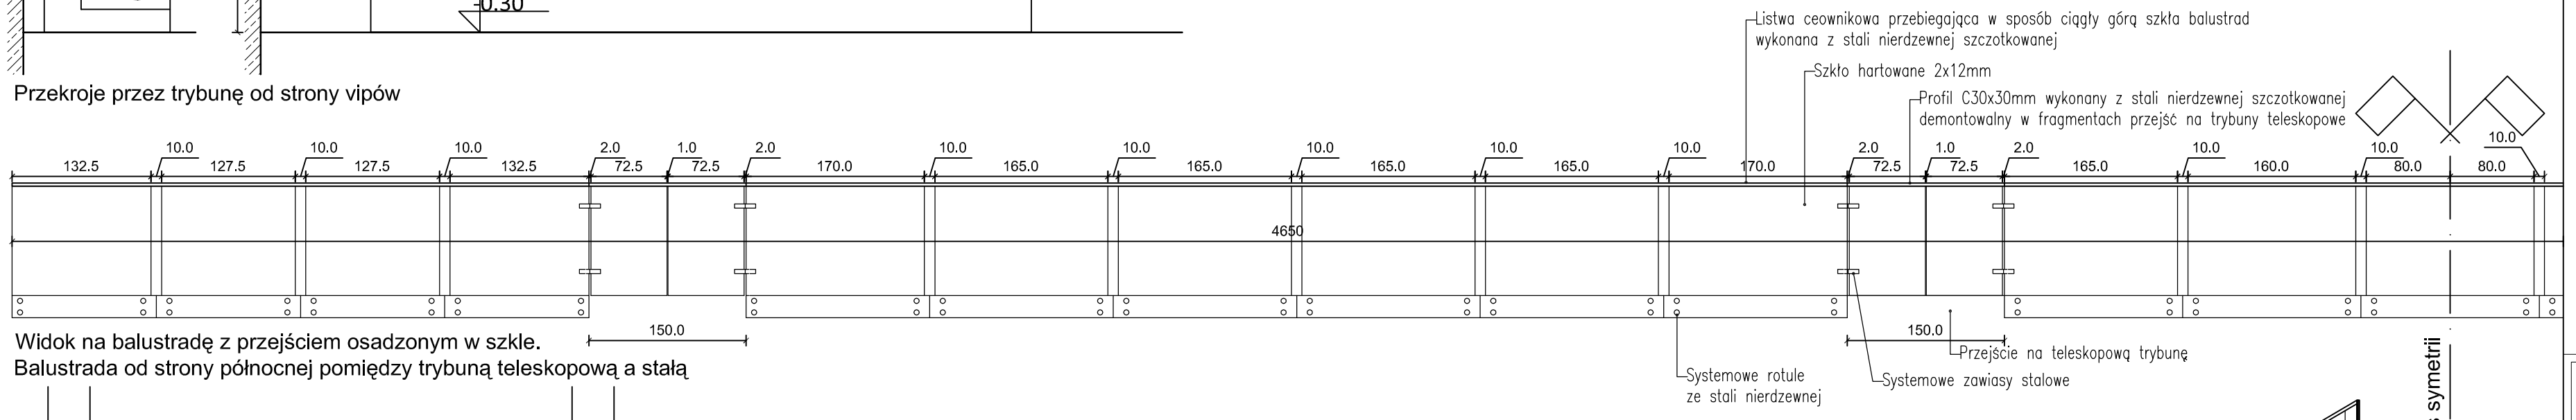

Widok na balustradę z przejściem osadzonym w szkle.
Balustrada od strony północnej pomiędzy trybuną teleskopową a stałą

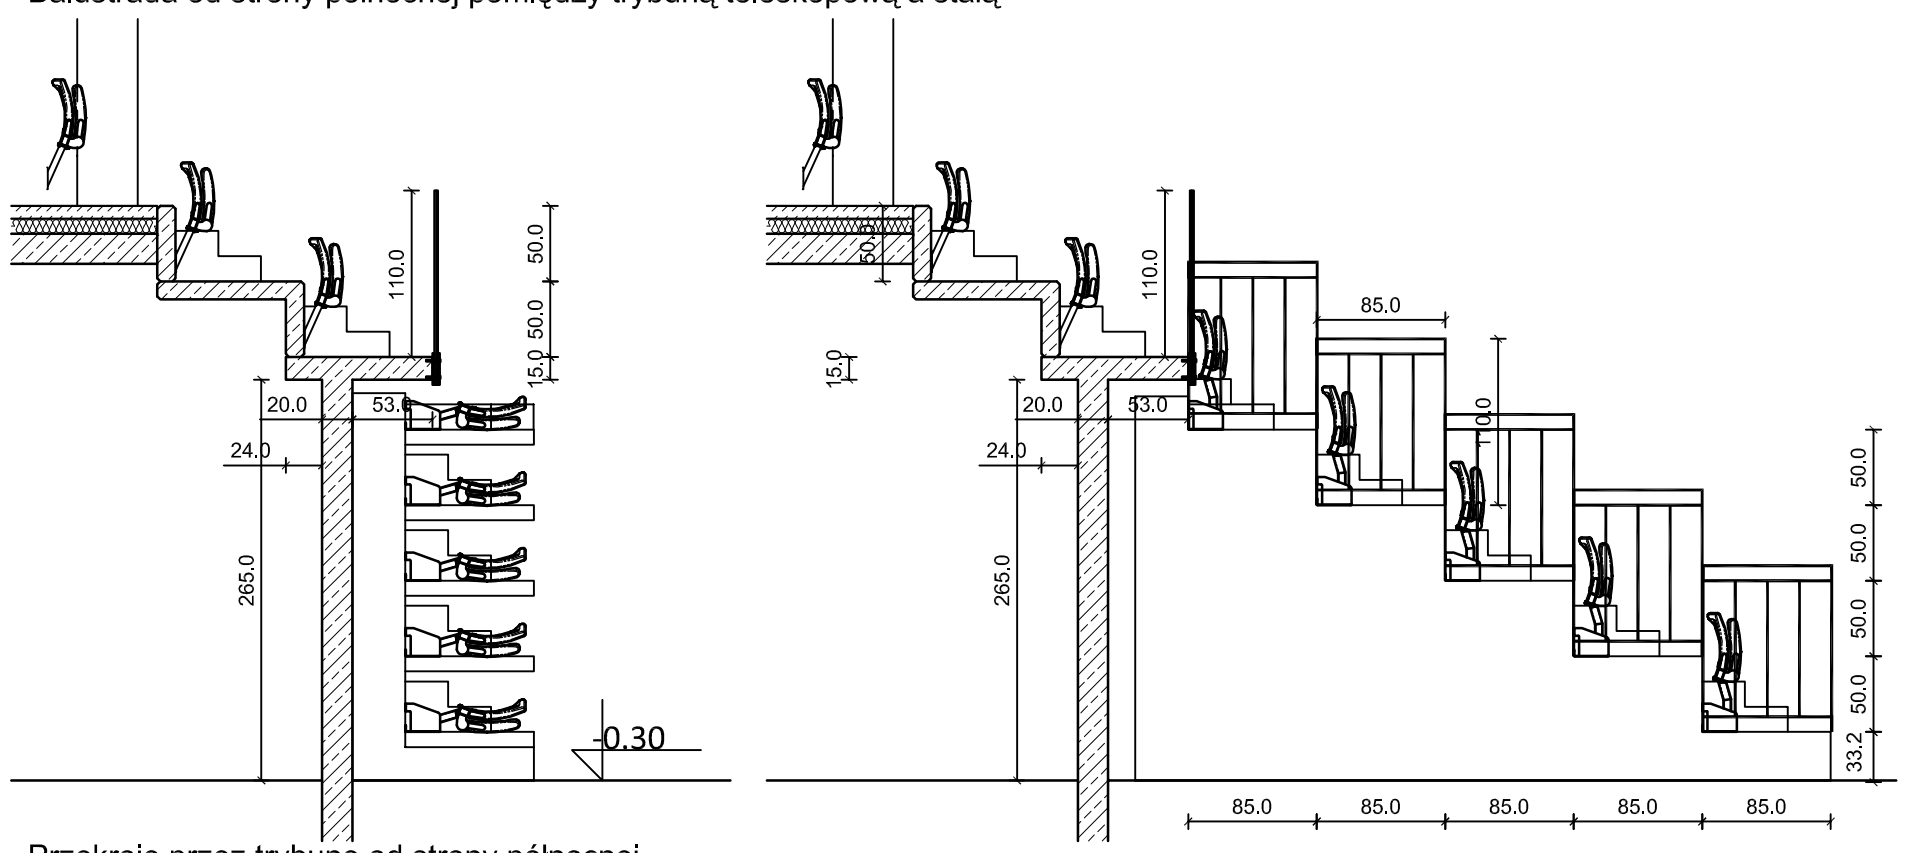

Przekroje przez trybunę od strony północnej

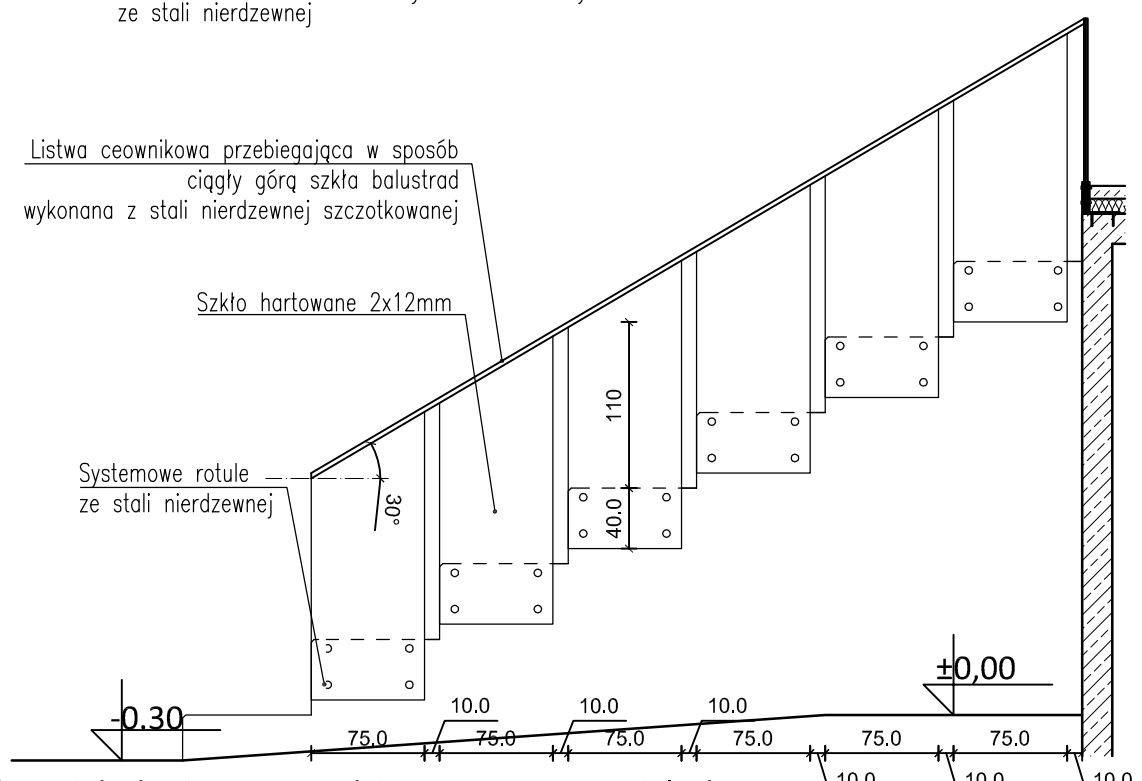

Bok trybun stałych - trapezowe płyty mocowane na rotulach
4 wystąpienia (2x boki trybuny od strony holu, 2x wzdłuż wyjścia na arenę z przez główną trybunę)

UWAGA

Elementy stalowe ocynkowane malowane proszkowo RAL 7024

Wszystkie spoiny znajdujące się bezpośrednio w płaszczyznach styków poszczególnych węzłów należy zeszlifować do płaszczyzn elementów

Wymiary sprawdzić na budowie

Wszelkie zmiany i korekty projektowe są możliwe tylko w porozumieniu i za zgodą projektanta

Należy stosować szkło spełniające wymagania bezpieczeństwa zgodnie z normami i prawem budowlanym

Przez "np:" należy rozumieć przedstawione rozwiązanie bądź inne o równoważnych lub lepszych parametrach i standardach jakościowych.

RE_STUDIO Sp. z o.o.
ul. Sobótki 11a/6 80-247 Gdańsk
tel./ fax 58 718-76-85, 500 126 099
e-mail: biuro@restudio.com.pl www.restudio.com.pl

temat:
Projekt hali sportowo-widowiskowej wraz z zagospodarowaniem terenu przy ul. Zarzecze 26
Suwałki, ul. Zarzecze 26, działki nr 31349/9 i 31359/2, obręb nr 07

inwestor:
MIASTO SUWAŁKI
Suwałki, Mickiewicza 1 16-400

autor projektu:
mgr inż. arch. Maciej Jacaszek
Upr. bud. 10/MWOKK/2009 Maj 2017

opracowanie projektu:
mgr inż. arch. Artur Dubis
mgr inż. arch. Alicja Jacaszek
Inż. arch. Marta Marszałek

sprawdzający:
mgr inż. arch. Rafał Jacaszek
Upr. bud. 48/75/OL Maj 2017

status projektu: Wykonawczy

tytuł:
Balustrady wewnętrzne na arenie
boki trybun stałych i balustrady nad trybunami teleskopowymi

data: Maj 2017
skala: 1:50
nr rys. BW-07