PRZEKRÓJ I - I

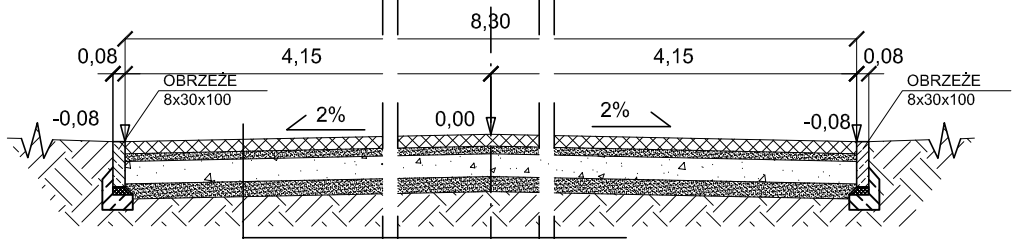

kostka bet. gr. 8cm - przełożenie ist. naw.
podsypka cem.-piask. gr. 5cm
podbudowa z kruszywa łamanego gr. 25cm
warstwa odcinająca z piasku gr. 15 cm

PRZEKRÓJ II -II

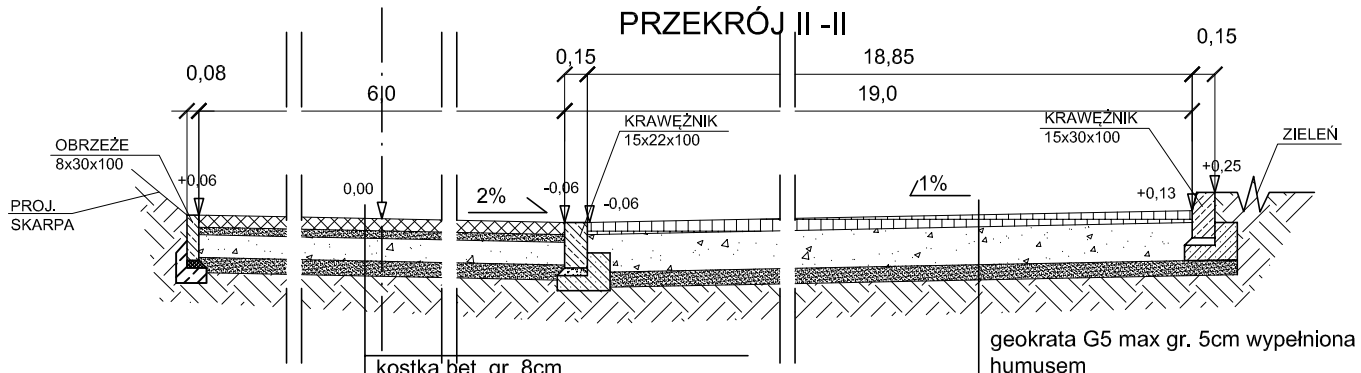

kostka bet. gr. 8cm
podsypka cem.-piask. gr. 5cm
podbudowa z kruszywa łamanego gr. 25cm
warstwa odcinająca z piasku gr. 15 cm

geokrata G5 max gr. 5cm wypełniona humusem
podbudowa z kruszywa łamanego gr. 25cm
warstwa odcinająca z piasku gr. 15 cm

PRZEKRÓJ III - III

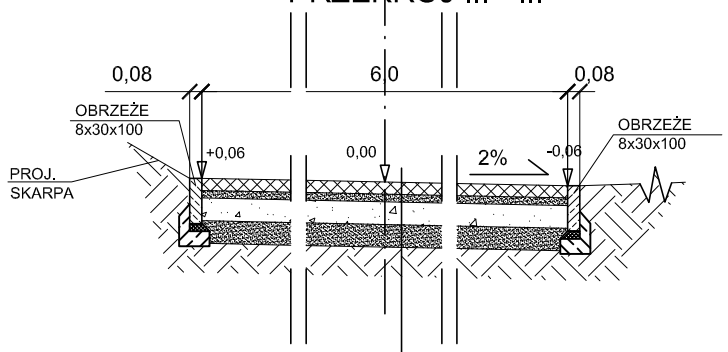

kostka bet. gr. 8cm
podsypka cem.-piask. gr. 5cm
podbudowa z kruszywa łamanego gr. 25cm
warstwa odcinająca z piasku gr. 15 cm

PRZEKRÓJ IV - IV

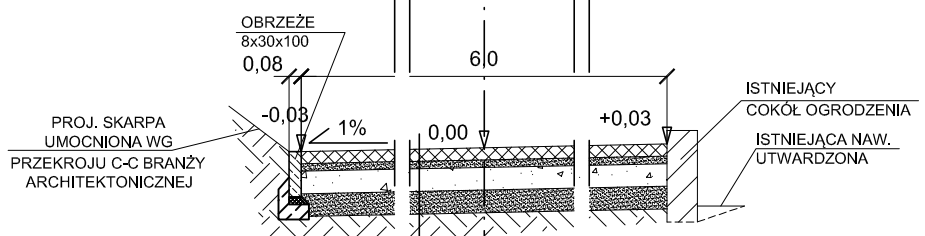

kostka bet. gr. 8cm
podsypka cem.-piask. gr. 5cm
podbudowa z kruszywa łamanego gr. 25cm
warstwa odcinająca z piasku gr. 15 cm

PRZEKRÓJ V - V

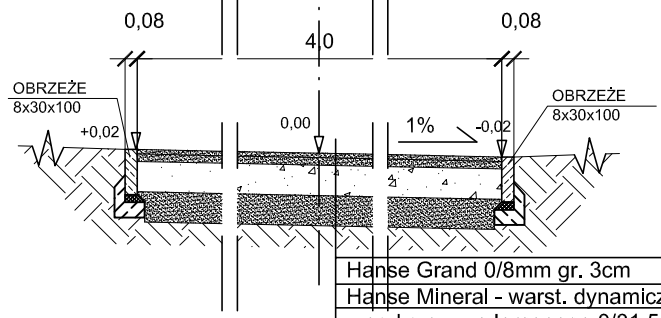

Hanse Grand 0/8mm gr. 3cm
Hanse Mineral - warst. dynamiczna 0/16mm gr. 5cm
war. kruszywa łamanego 0/31,5mm gr. 20cm
warstwa odcinająca z piasku gr. 20 cm

PRZEKRÓJ VI -VI

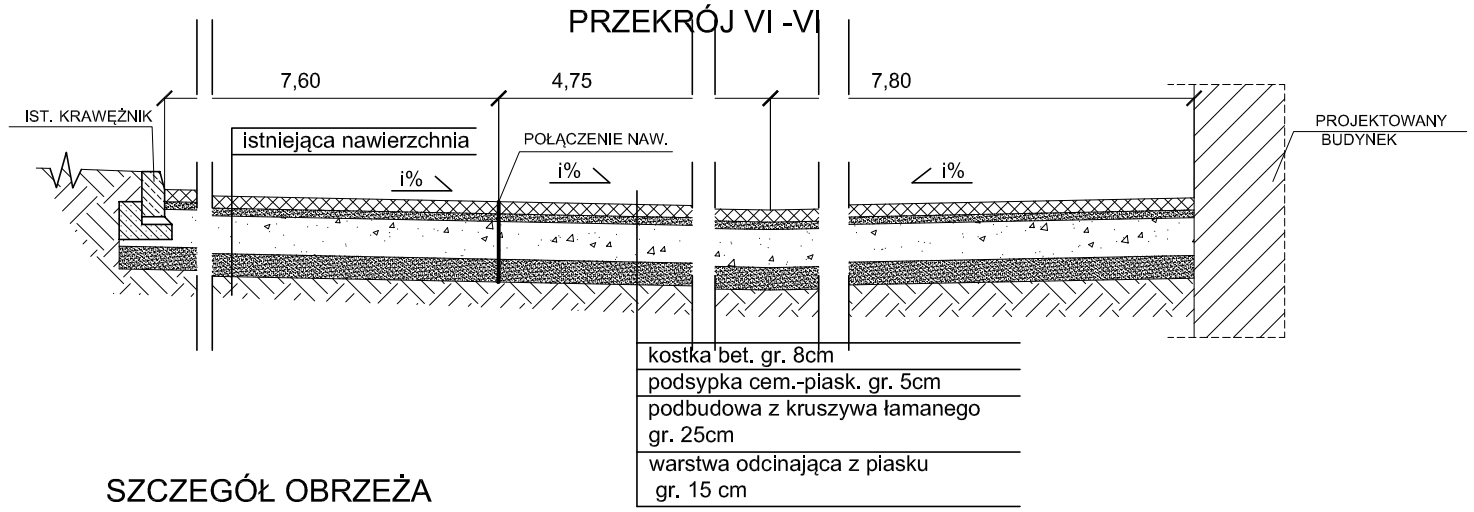

kostka bet. gr. 8cm
podsypka cem.-piask. gr. 5cm
podbudowa z kruszywa łamanego gr. 25cm
warstwa odcinająca z piasku gr. 15 cm

SZCZEGÓŁ KRAWĘŻNIKA
SKALA 1:25

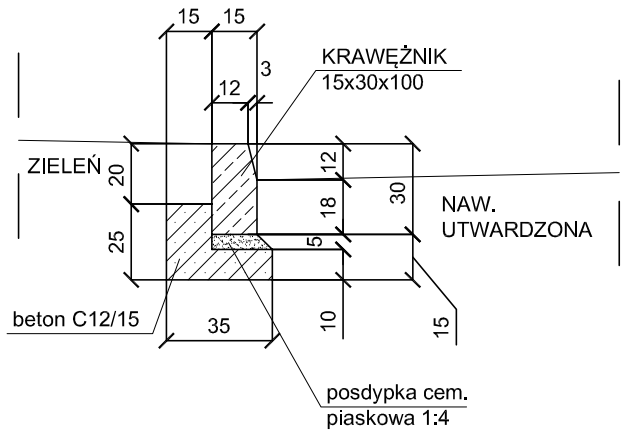

SZCZEGÓŁ OBRZEŻA
SKALA 1:25

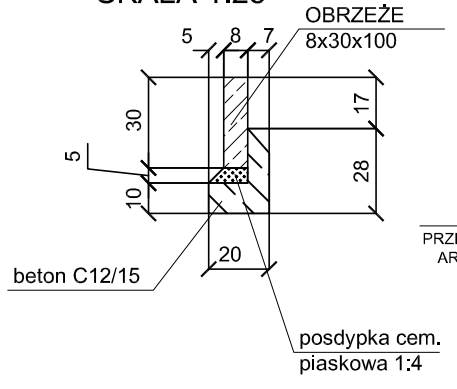

PRZEKRÓJ VII - VII

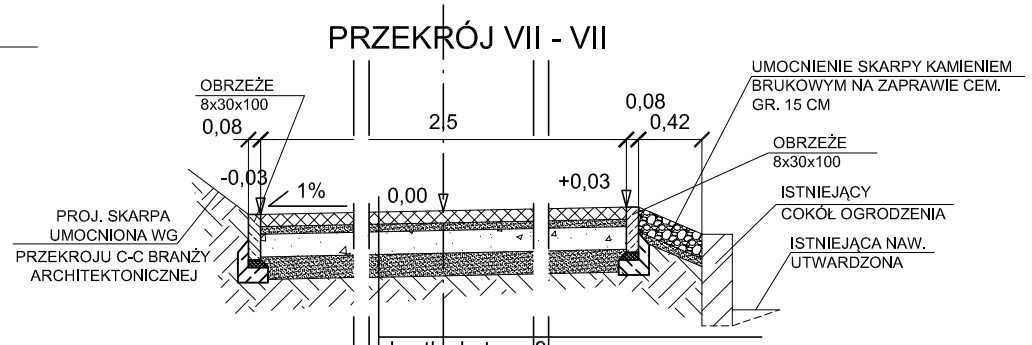

kostka bet. gr. 8cm
podsypka cem.-piask. gr. 5cm
podbudowa z kruszywa łamanego gr. 25cm
warstwa odcinająca z piasku gr. 15 cm

SZCZEGÓŁ KRAWĘŻNIKA
SKALA 1:25

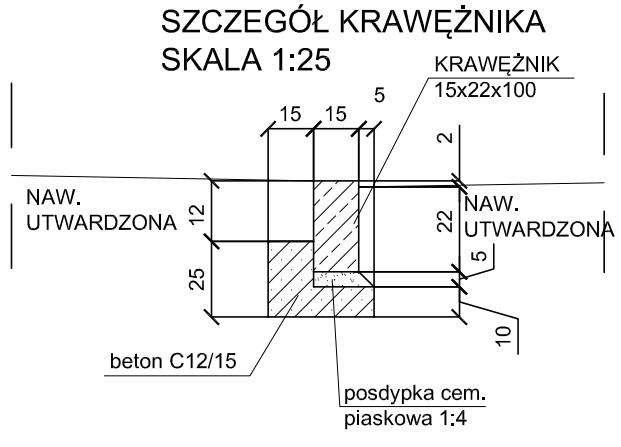

RE STUDIO Sp. z o.o.

ul. Sobótki 11a/6 80-247 Gdańsk
tel./ fax 58 718-76-85, 500 126 099
e-mail: biuro@restudio.com.pl www.restudio.com.pl

temat:

Projekt hali sportowo-widowiskowej wraz z zagospodarowaniem terenu przy ul. Zarzecze 26

ul. Zarzecze 26 i ul. Grunwaldzka
działki nr 31349/9 i 31359/2

inwestor:

MIASTO SUWAŁKI
Suwałki, Mickiewicza 1 16-400

branża drogowa

projektant:
mgr inż. Barbara Rudzewicz
Upr. **PDL/0029/POOD/04**
maj 2017

sprawdzający:
mgr inż. Jarosław Grabiński
Upr. **PDL/0117/POOD/07**
maj 2017

opracował:
mgr inż. Katarzyna Wandzioch
maj 2017

status projektu: wykonawczy

tytuł: Konstrukcja nawierzchni

data: maj 2017

skala: 1:50

nr rys. D2