


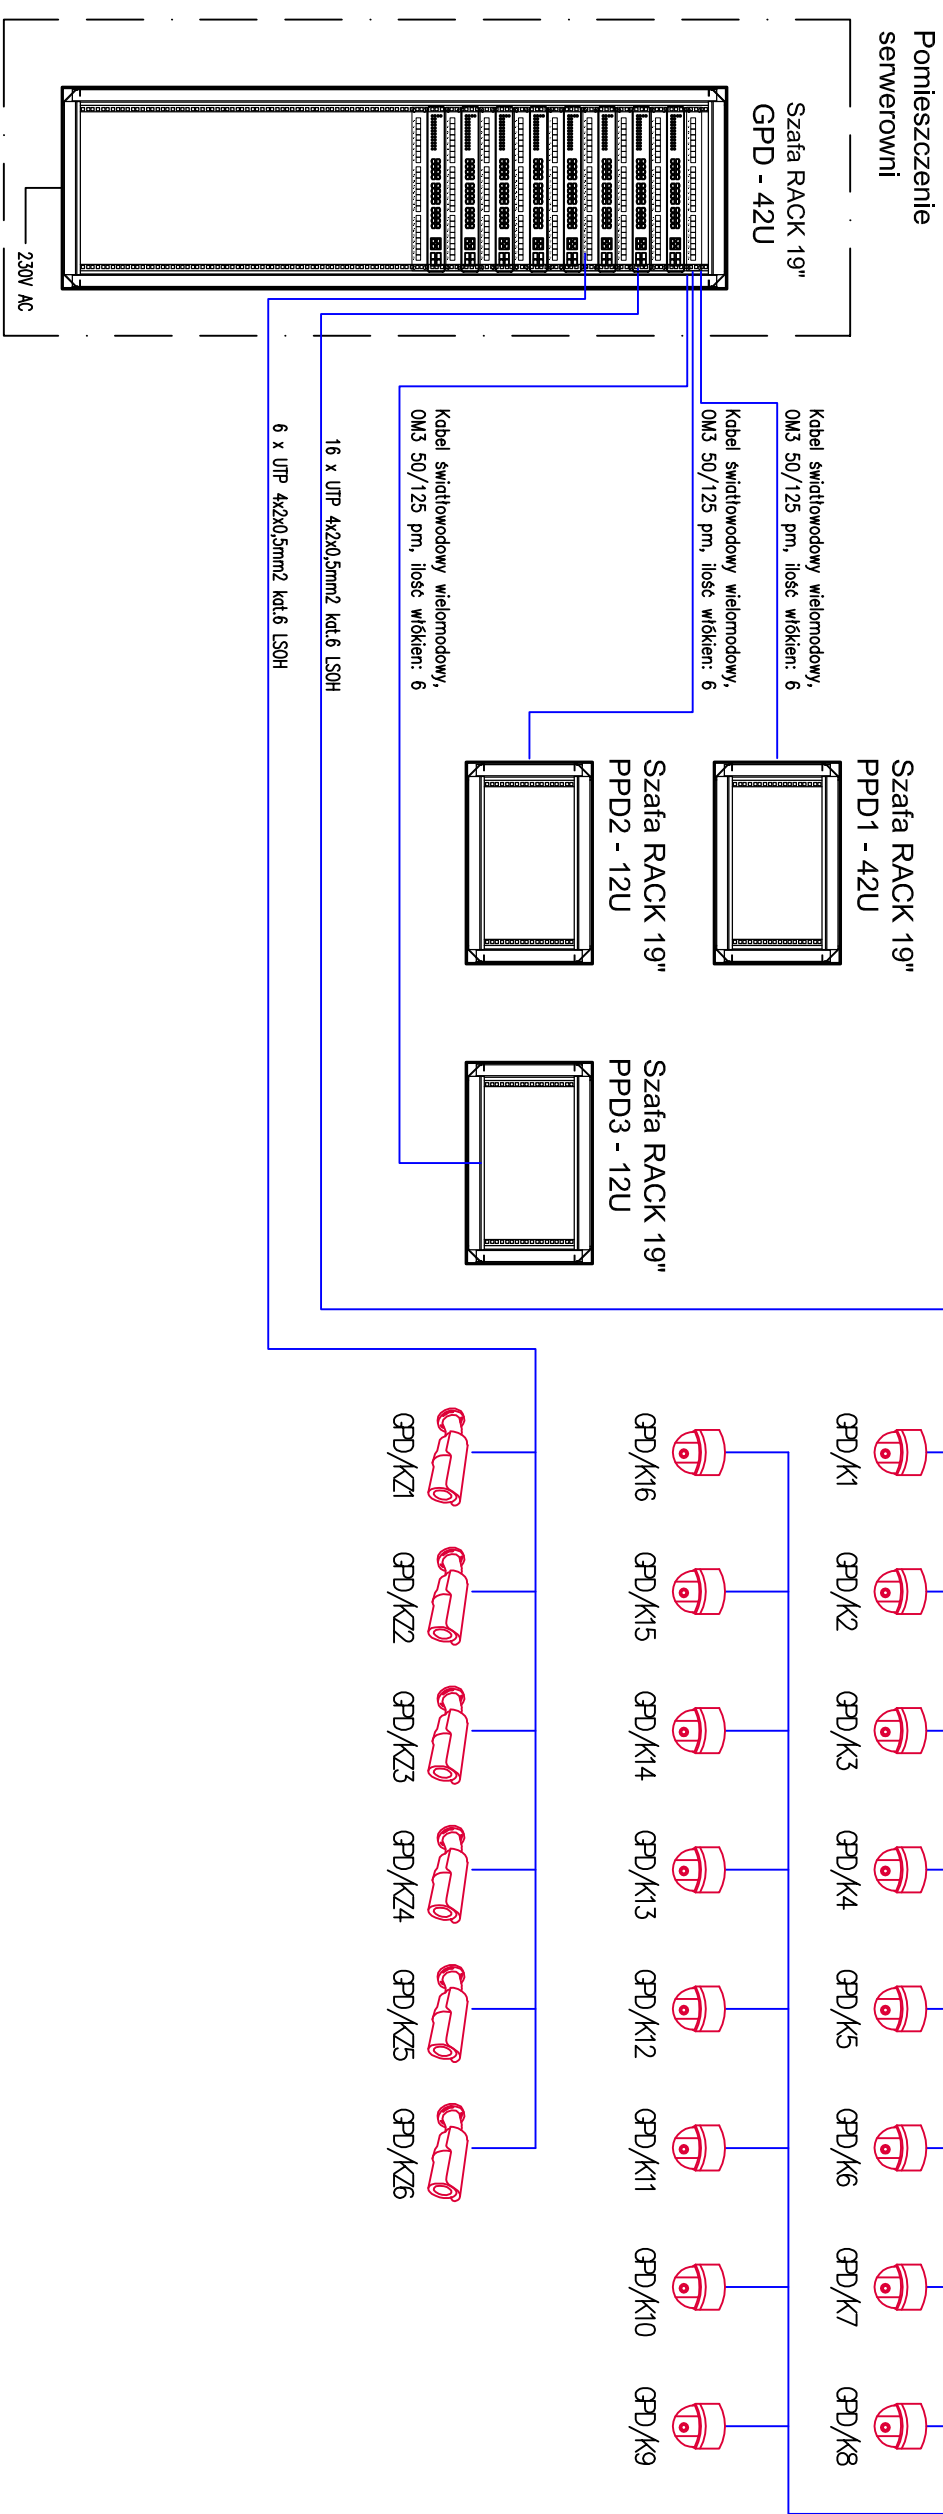



LEGENDA:

-  - kamera stacjonarna kopułkowa wandaloodporna z oświetlaczem IR, 4Mpx, dzień/noc, CMOS 1/3"
-  - kamera szybkoobrotowa kopułkowa IP 3Mpx z wbudowanym inteligentnym oświetlaczem IR, dzień/noc, 1/2,8" CMOS
-  - kamera IP typu BULLET z oświetlaczem IR, 4Mpx, dzień/noc, CMOS 1/3"

POZIOM 0



Pomieszczenie ochronny

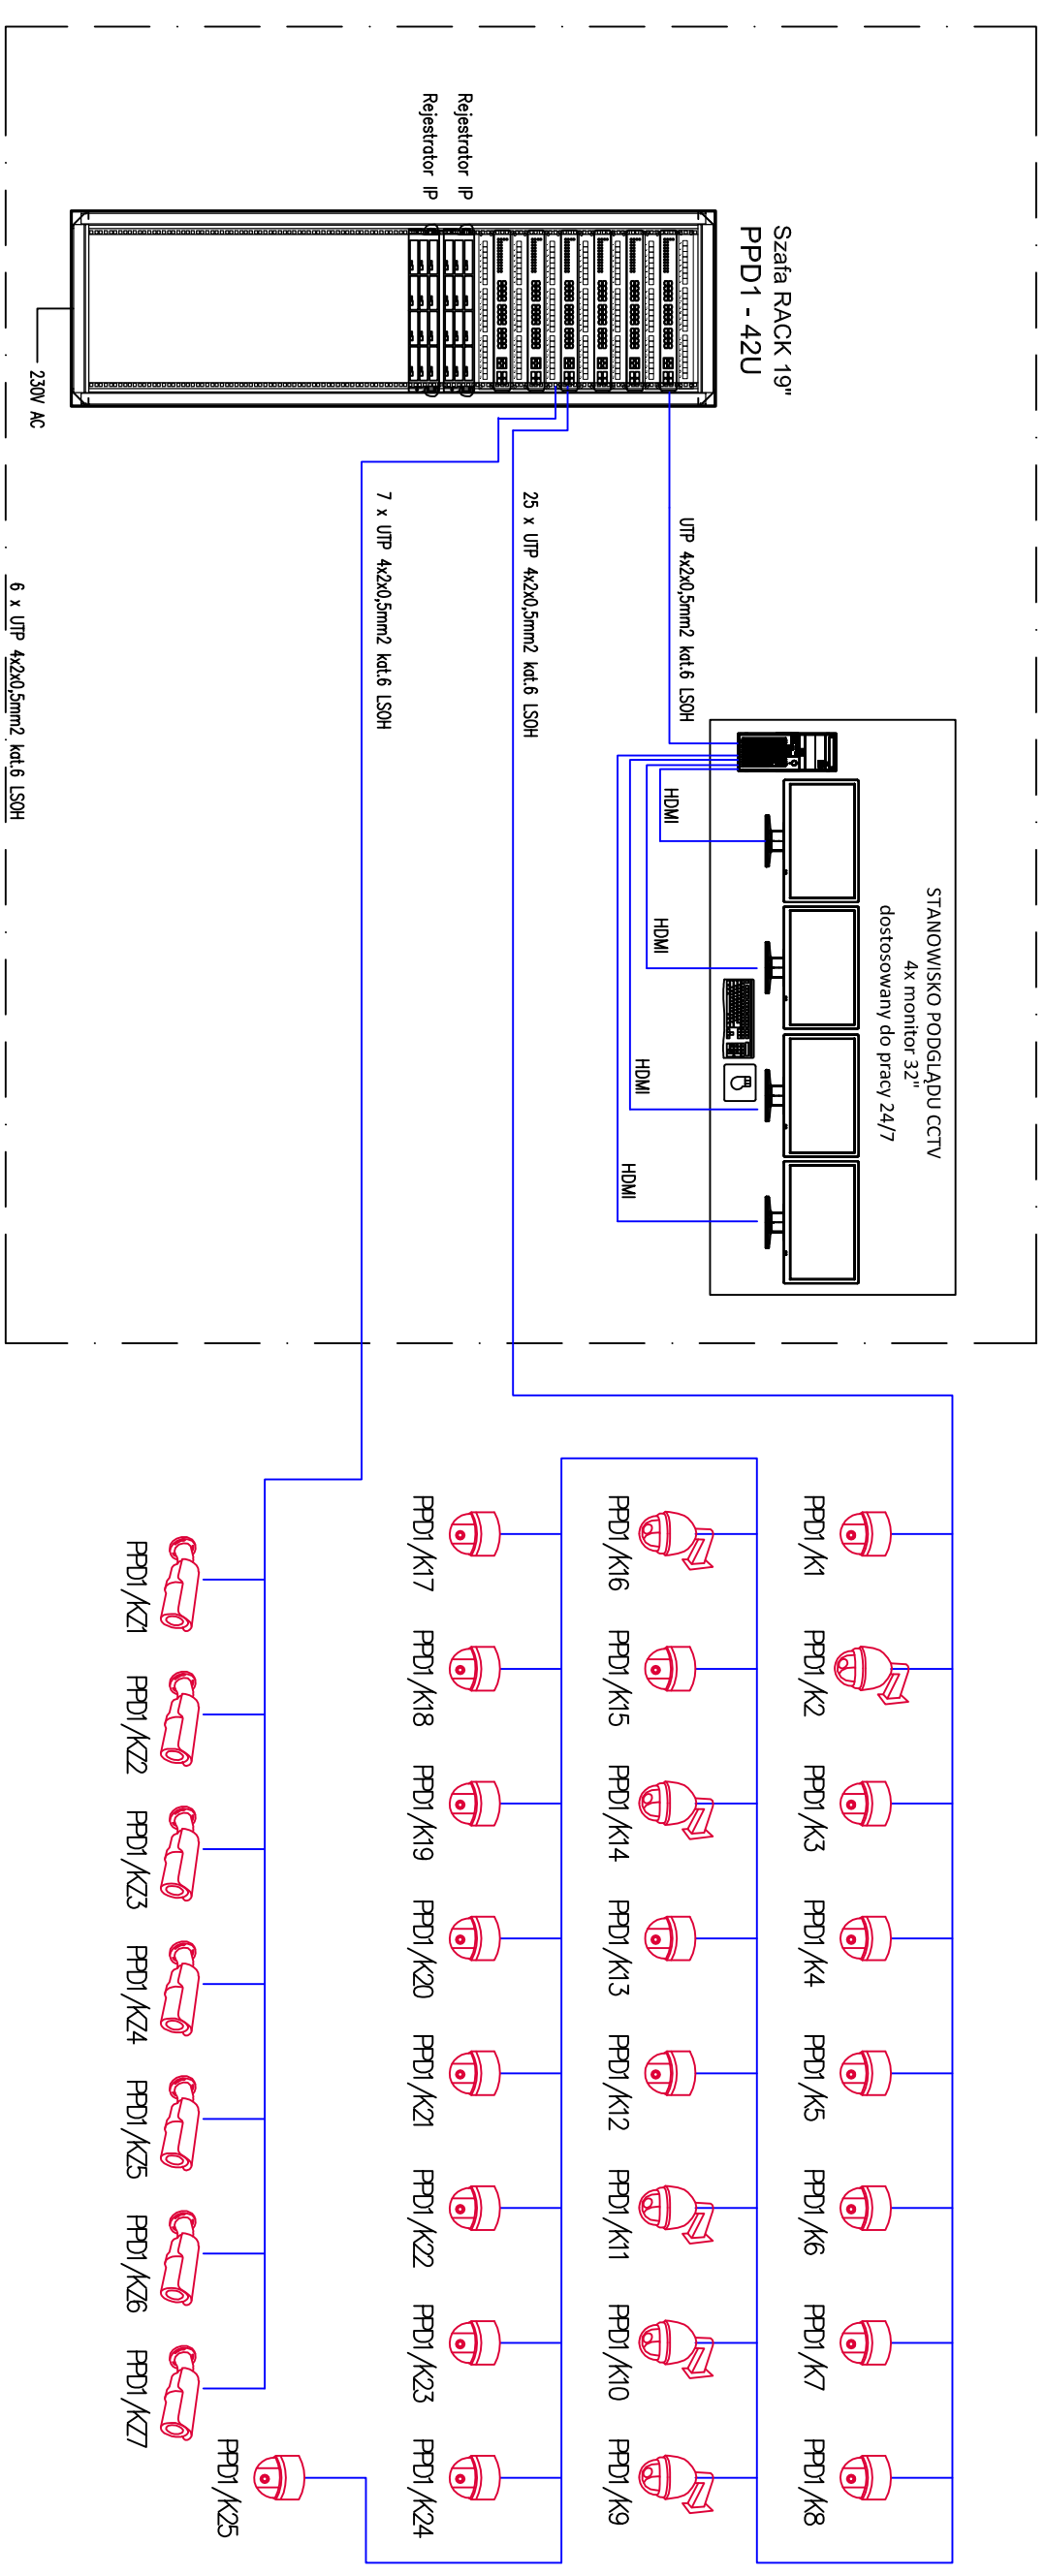

RESTUDIO Sp. z o.o.
 ul. Szubiaki 11A/B, 80-247 Gdańsk
 tel./ fax 58 720 20 00 / 720 00 91
 e-mail: biuro@restudio.com.pl
 www.restudio.com.pl

Projekt hali sportowo-widowiskowej wraz z zagospodarowaniem terenu przy ul. Zarzecz 26
 Świdnik, ul. Zarzecz 26, działka nr 3154/8, dnęba nr 07
 Świdnik, Międzywiesza 1 16-400

autor projektu:
 mgr inż. Waldemar Wesolowski
 Upr. bud. 750/GD/2002

opracowanie projektu:
 mgr inż. Karol Mieszowski

sprawdzający:
 mgr inż. Andrzej Kamiński
 Upr. bud. WAW107031P/OCE/04

status projektu: Wykonawczy

tytuł: Schemat ideowy instalacji CCTV

data: maj 2017

skala: -

nr rys.: CCTV.03