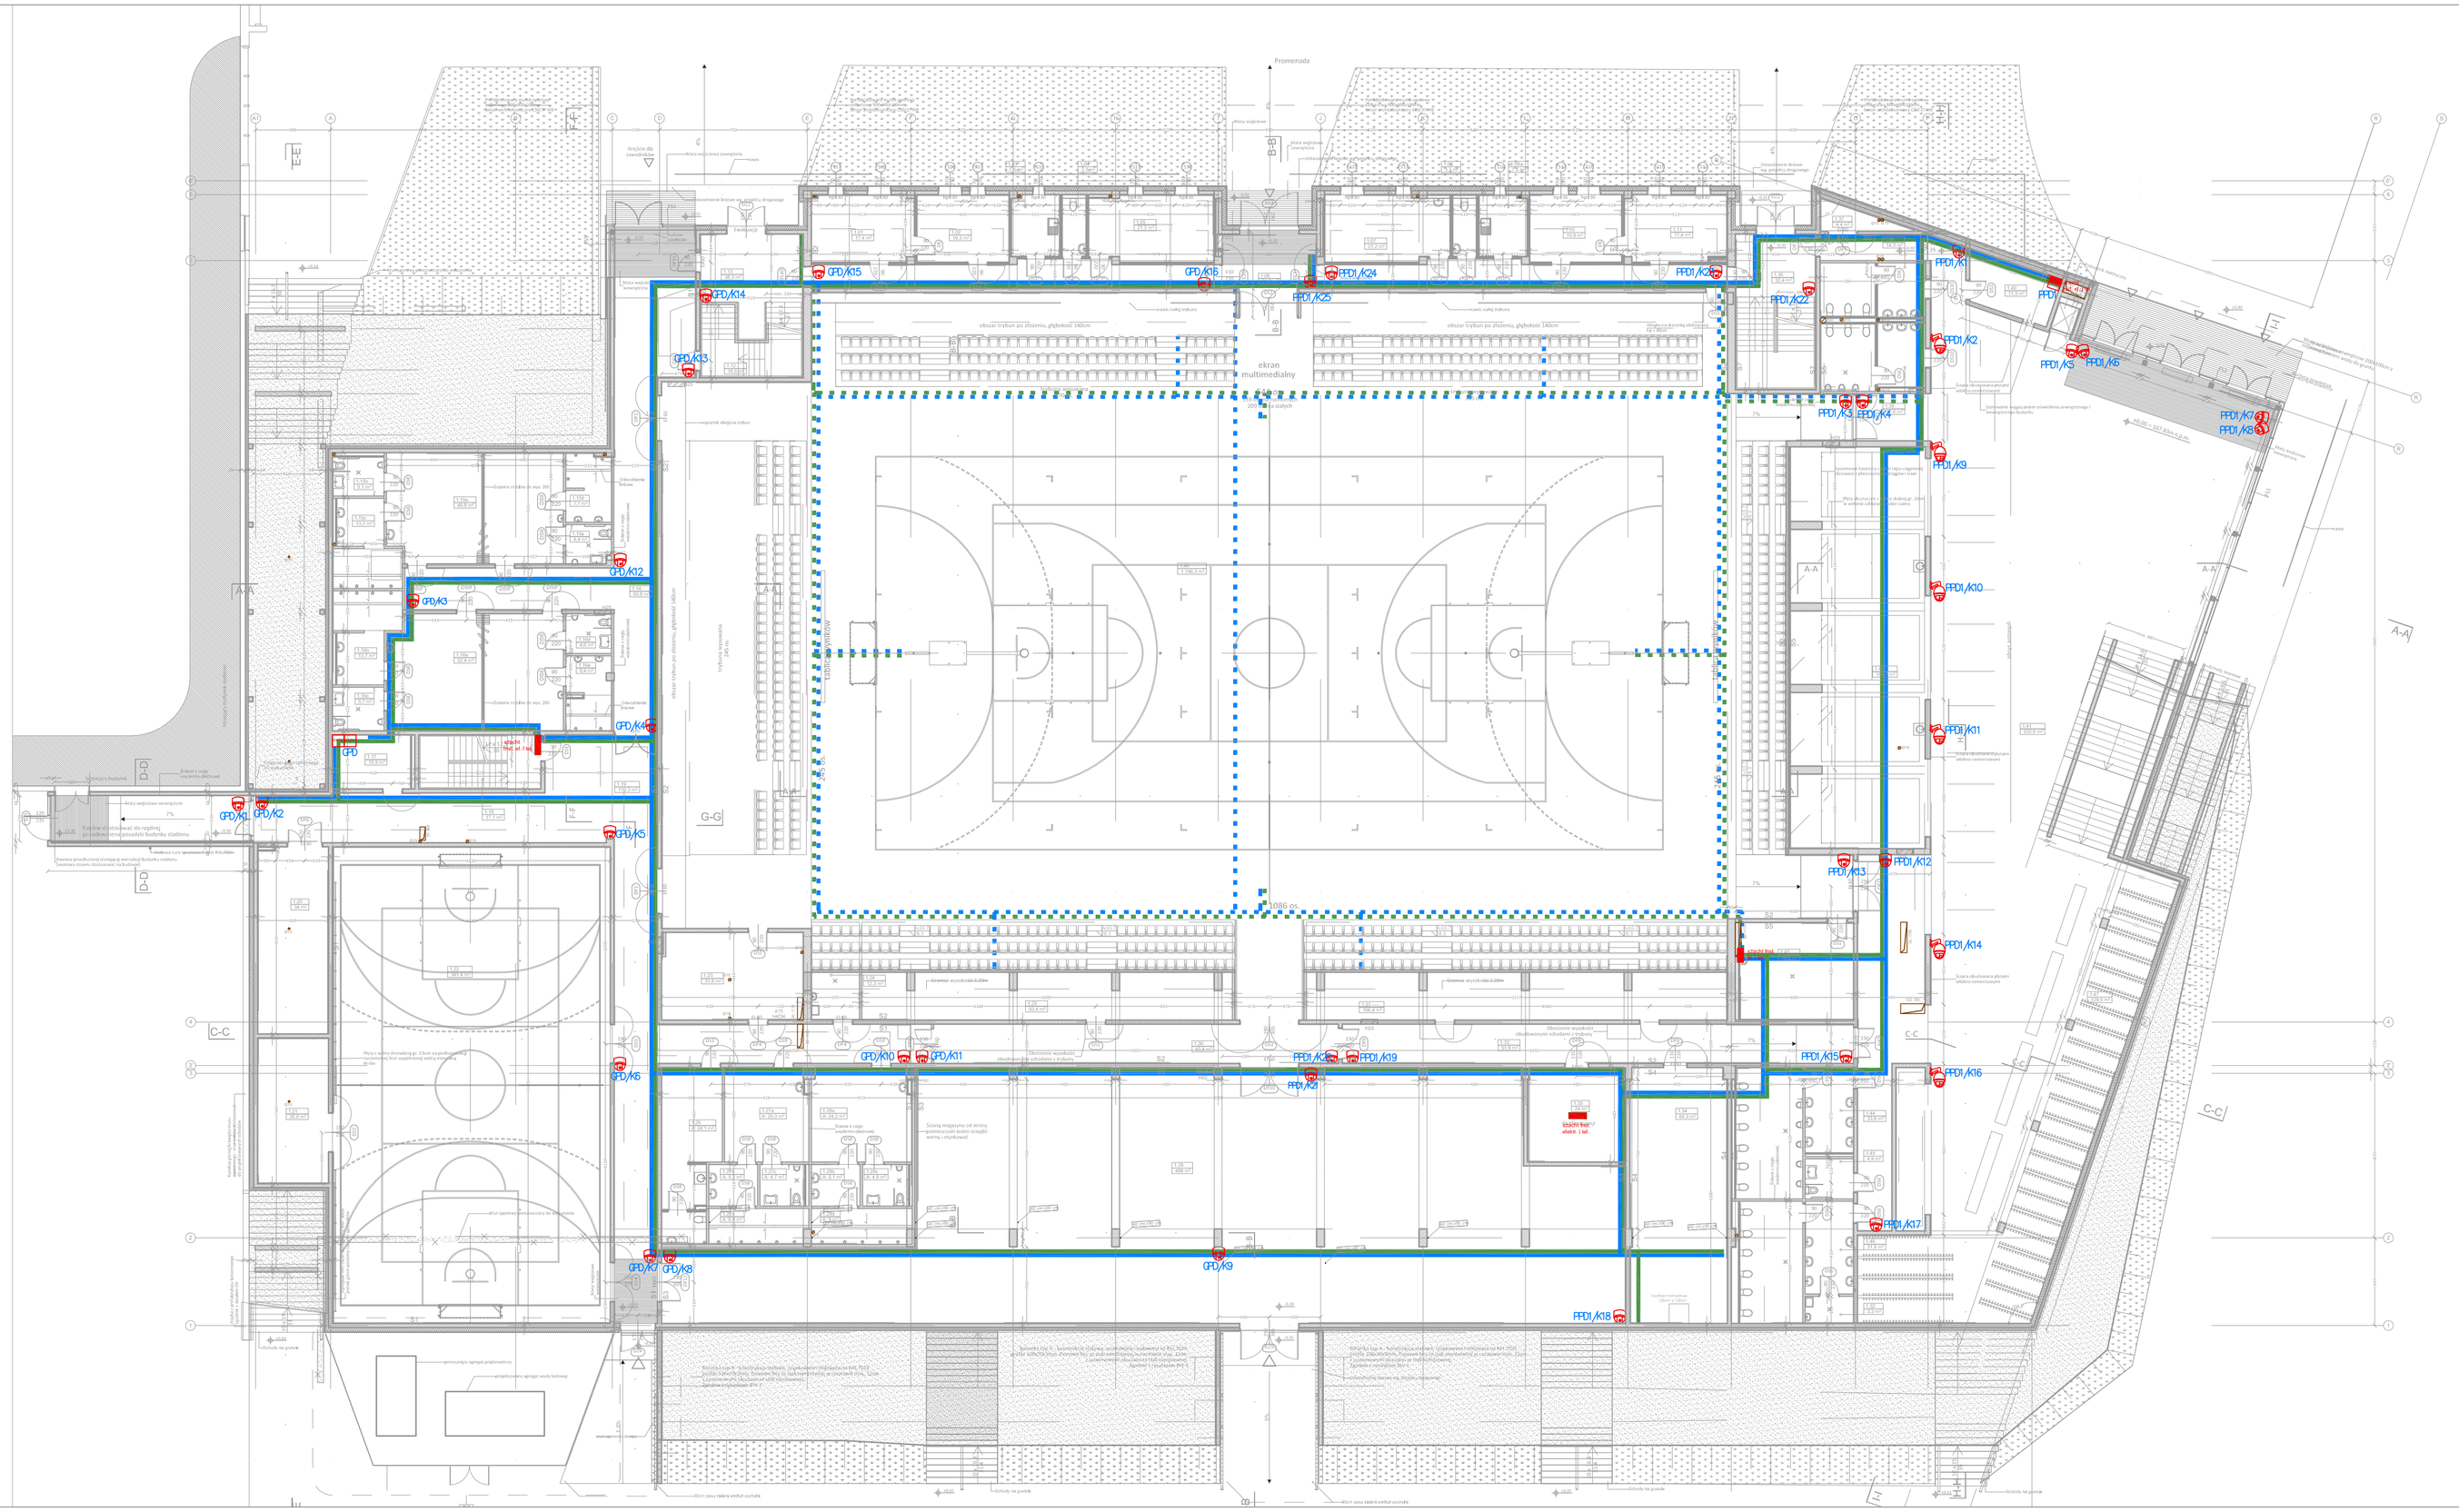

LEGENDA:

- – kamera stacjonarna kopułkowa wandaloodporna z oświetlaczem IR, 4Mpx, dzień/noc, CMOS 1/3"
- – kamera szybkoobrotowa kopułkowa IP 3Mpx z wbudowanym inteligentnym oświetlaczem IR; dzień/noc, 1/2.8" CMOS
- RACK – szafa teletechniczna RACK 19" (punkt dystrybucyjny)
- – koryto kablowe inst. elektrycznych
- – koryto kablowe inst. teletechnicznych
- – koryto kablowe inst. elektrycznych w podłodze
- – koryto kablowe inst. teletechnicznych w podłodze

UWAGA:
Zgodnie z wytycznymi branży architektonicznej, w przypadku ścian, stropów i słupów wykonanych z betonu architektonicznego wszelkie instalacje elektryczne i teletechniczne należy prowadzić wewnątrz ścian betonowych w rurkach ochronnych elektroinstalacyjnych odpornych na wibrobetonowanie , zapewniając ciągłość technologiczną prowadzenia przewodów do punktów odbiorczych (gniazd, opraw, itp.). Instalacje montować do zbrojenia w sposób trwały, uniemożliwiający przesunięcie w trakcie betonowania. Na etapie przygotowania technologii budowy ścian należy zastosować stosowną dokumentację.

RE_STUDIO Sp. z o.o.
ul. Sobótki 11a/6 80-247 Gdańsk
tel./ fax 58 716-76-85, 500 126 099
e-mail: biuro@restudio.com.pl www.restudio.com.pl

temat:
Projekt hali sportowo-widowiskowej wraz z zagospodarowaniem terenu przy ul. Zarzecze 26
Suwałki, ul. Zarzecze 26, działka nr 31/349/9, obręb nr 07

inwestor:
MIASTO SUWAŁKI
Suwałki, Mickiewicza 1 16-400

autor projektu:
mgr inż. Waldemar Wesołowski
Upr. bud. 75/Gd/2002

opracowanie projektu:
mgr inż. Karol Mieszkowski

sprawdzający:
mgr inż. Andrzej Kamiński
Upr. bud. WAM/0169/POOE/04

status projektu: Wykonawczy

tytuł:
Rzut przyziemia

data: maj 2017
skala: 1:200
nr rys. CCTV.01