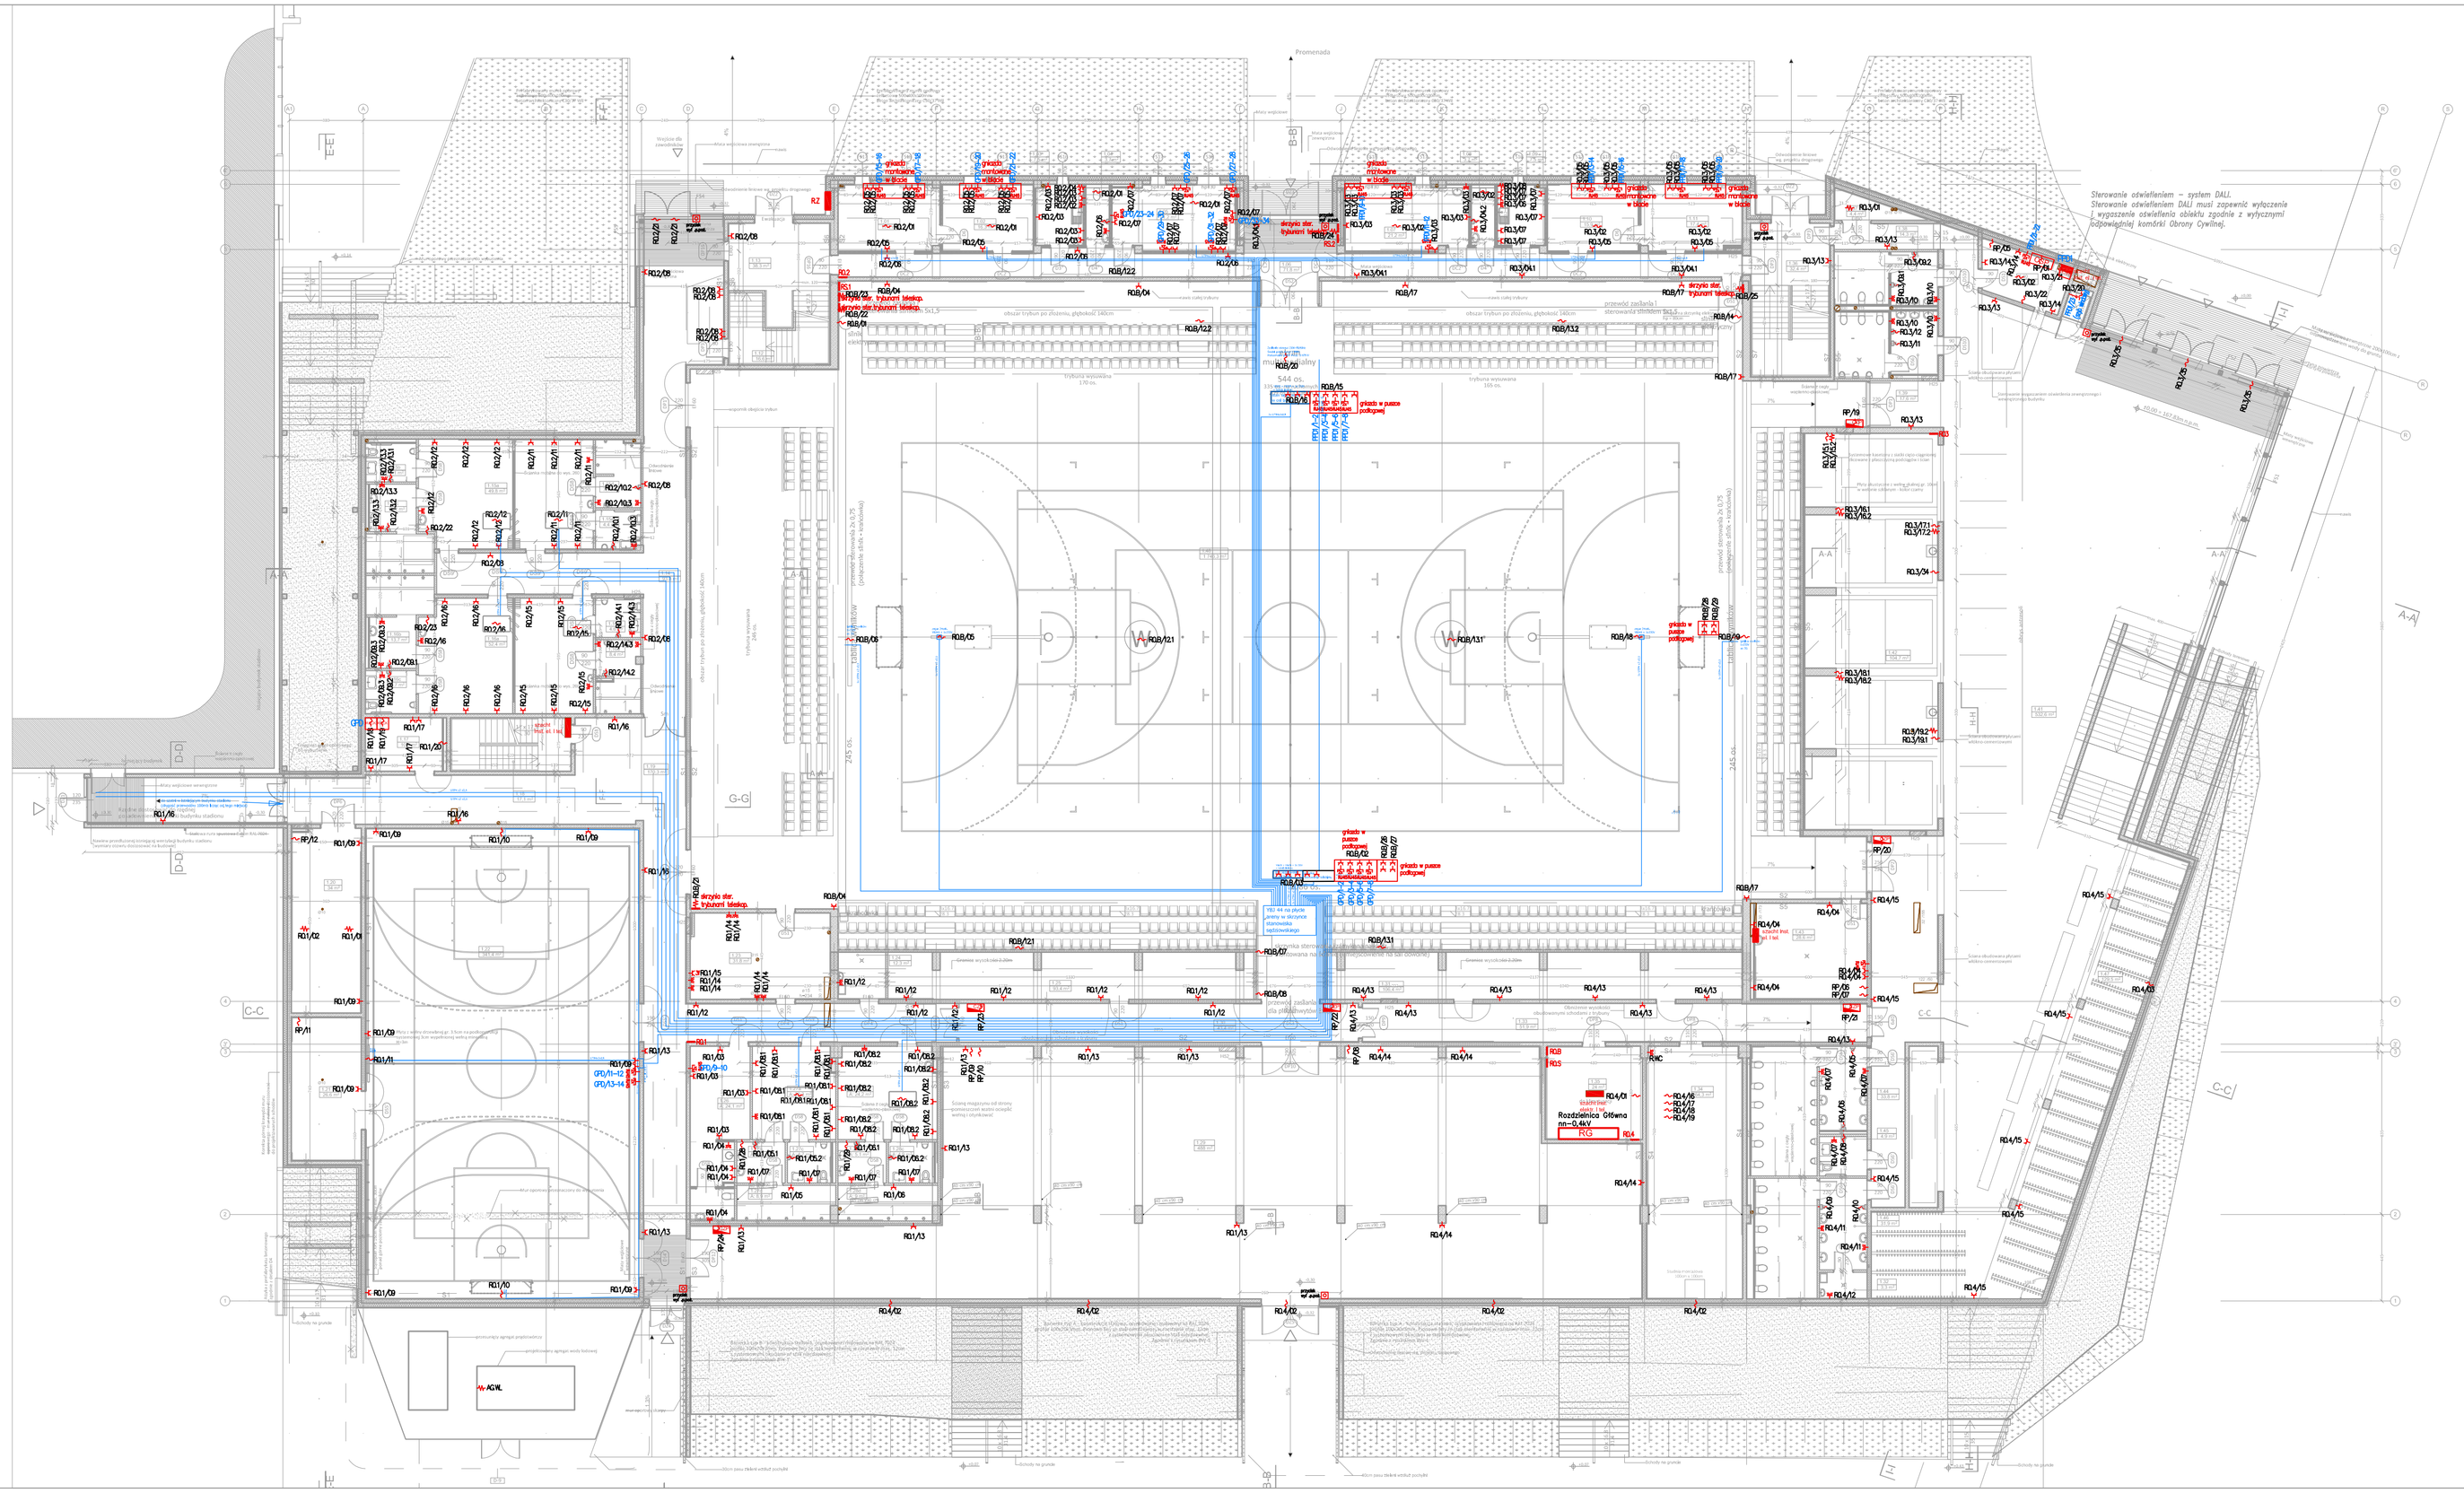

LEGENDA:

- gniazdo wtykowe 230V
- gniazdo wtykowe 230V, pojedyncze, bryzgoszczelne, IP44
- gniazdo 2xRJ45
- wypust elektroenergetyczny 230V
- wypust elektroenergetyczny 400V
- CSP – Centrala Sygnalizacji Pozaru
- CSO – Centrala sterująca oddymianiem klatki schodowej
- CPZP – Centrala zamknięć przeciwpożarowych
- RACK – szafa teletechniczna RACK 19" (punkt dystrybucyjny)
- wyłącznik przeciwpożarowy
- łącznik oświetleniowy 1–biegunowy
- łącznik oświetleniowy świecznikowy
- łącznik oświetleniowy schodowy
- łącznik oświetleniowy krzyżowy

UWAGA:
Zgodnie z wytycznymi branży architektonicznej, w przypadku ścian, stropów i słupów wykonanych z betonu architektonicznego wszelkie instalacje elektryczne i teletechniczne należy prowadzić wewnątrz ścian betonowych w rurkach ochronnych elektroinstalacyjnych odpornych na wibrobetonowanie , zapewniając ciągłość technologiczną prowadzenia przewodów do punktów odbiorczych (gniazd, opraw, itp.). Instalacje montować do zbrojenia w sposób trwały, uniemożliwiający przesunięcie w trakcie betonowania. Na etapie przygotowania technologii budowy ścian należy zastosować stosowną dokumentację.

RE STUDIO Sp. z o.o.
ul. Sobótki 11a/6 80-247 Gdańsk
tel./ fax 58 718-76-85, 500 126 099
e-mail: biuro@restudio.com.pl www.restudio.com.pl

temat:
Projekt hali sportowo-widowiskowej wraz z zagospodarowaniem terenu przy ul. Zarzecze 26
Suwałki, ul. Zarzecze 26, działka nr 31:34/9, obręb nr 07

inwestor:
MIASTO SUWAŁKI
Suwałki, Mickiewicza 1 16-400

autor projektu:
mgr inż. Waldemar Wesołowski
Upr. bud. 75/Gd/2002

opracowanie projektu:
mgr inż. Karol Mieszkowski

sprawdzający:
mgr inż. Andrzej Kamiński
Upr. bud. WAM/0169/POOE/04

status projektu: Wykonawczy

tytuł:
Rzut parteru (gniazda)

data: maj 2017
skala: 1:200
nr rys. E.2.2