


R0.3 (rozdzielnica modułowa wstępowa 7x18mod.)

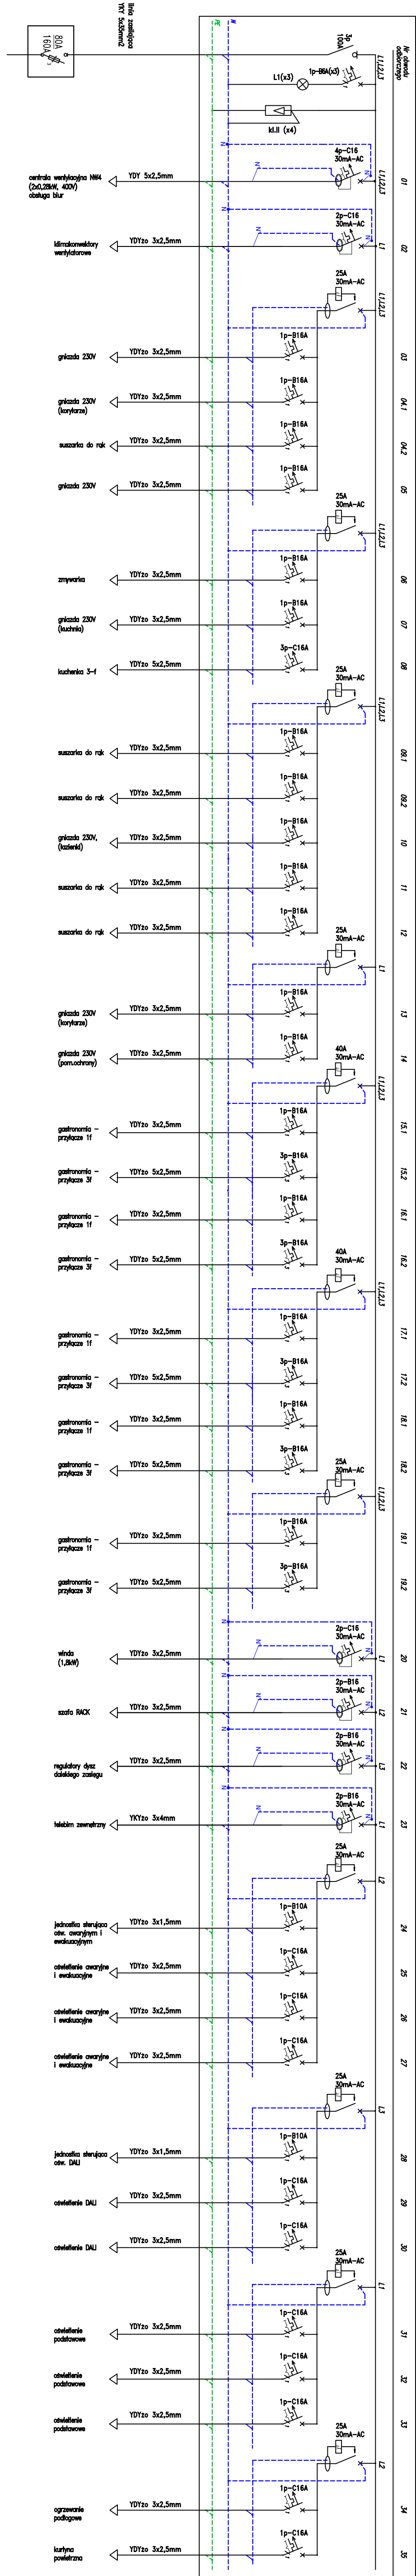

Rozdzielnicę:
 – klasa ochrony: II
 – min. IP 30
 – drzwi transparentne
 – listwy zaciskowe N i PE
 – napięcie znamionowe: 400V AC

Samoczynne szybkie wyłączenie zasilania

Układ sieci TN-S

RESTUDIO Sp. z o.o.
 ul. Sobki 11A/6 80-247 Gdańsk
 tel./fax: 58 718-76-95, 501 128 098
 e-mail: biuro@restudio.com.pl www.restudio.com.pl

temat: Projekt hali sportowo-widowiskowej wraz z zagospodarowaniem terenu przy ul. Zarzeczna 26 Świdnik, ul. Zarzeczna 26, działka nr 313499 obręb nr 07 MIASTO ŚWIDNICKI Świdnicki, Młokiewicza 1 16-400

autor projektu: mgr inż. Waldemar Wesołowski
 Upr. bud.: 79/GS/Z002

opracowanie projektu: mgr inż. Karol Milewski
 sprawdzający: mgr inż. Andrzej Kamiński
 Upr. bud.: WAM/0169/POE/04

status projektu: Wykonawczy

tytuł: Schemat rozdzielnicz pętlowej R0.3

data: maj 2017
 skala: -
 nr rys.: E.3.4