


R1.2 (rozdzielnica modułowa wnetkowa 4x18mod.)

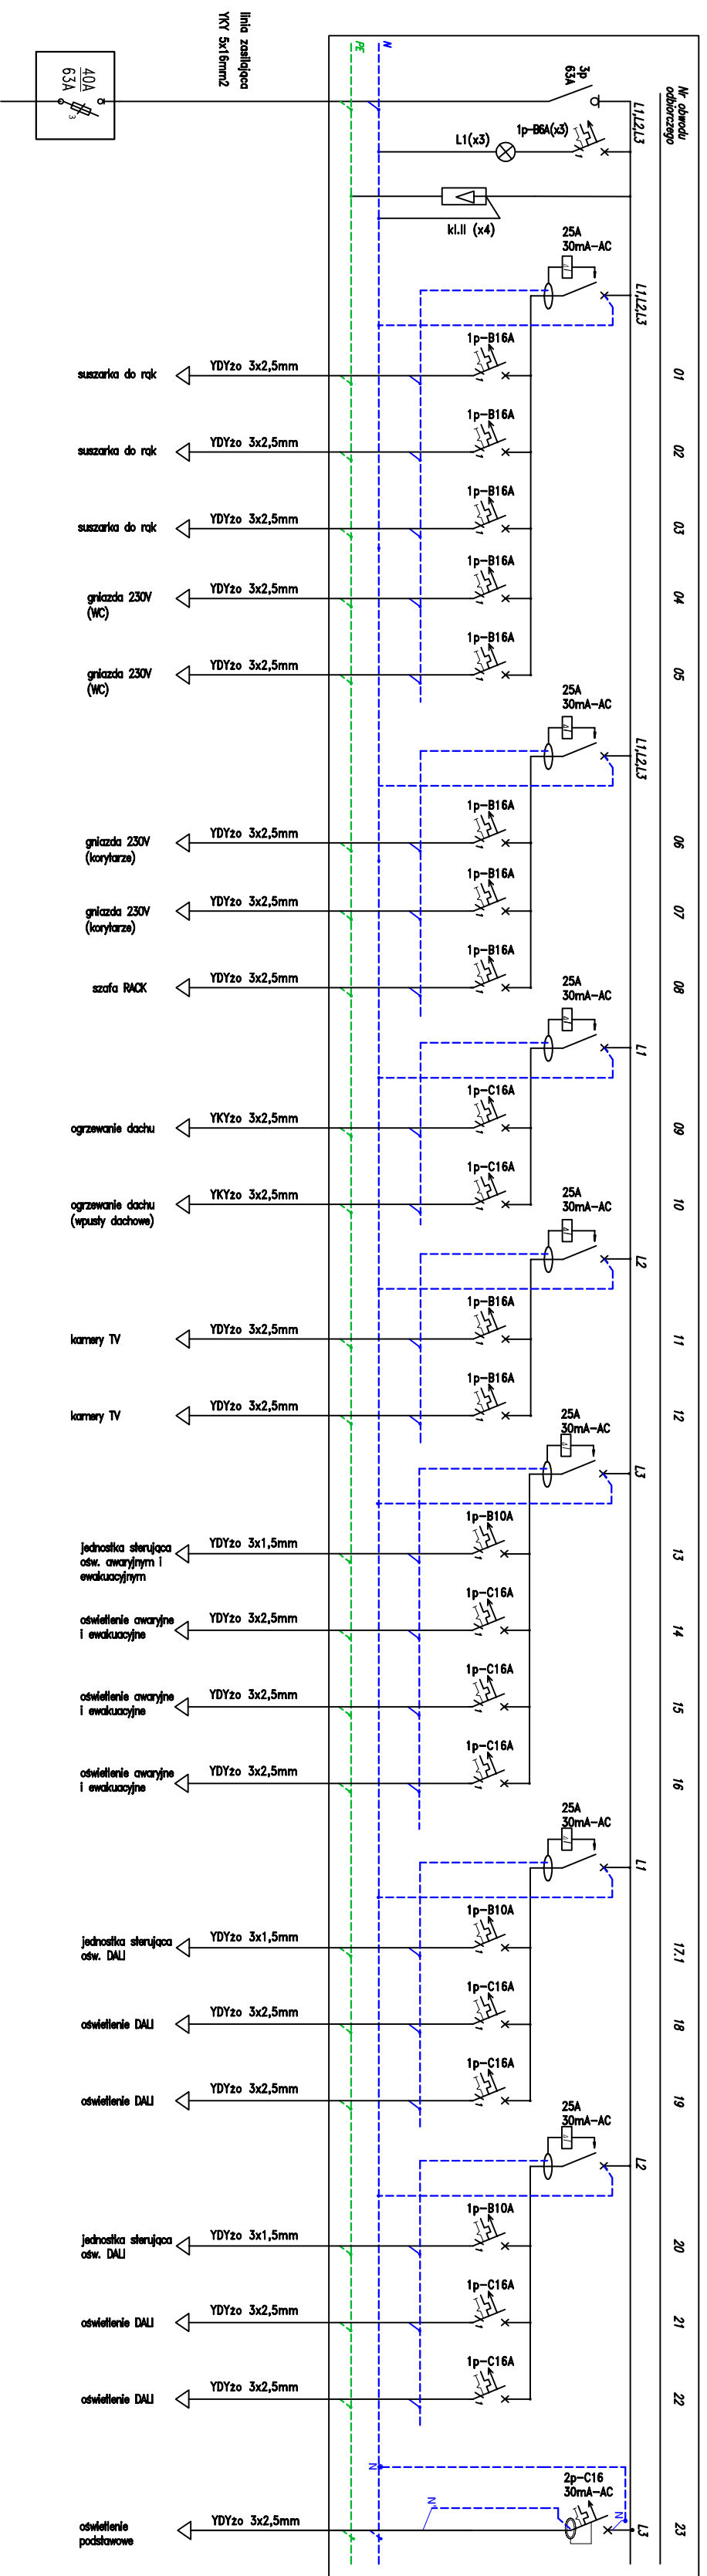

Rozdzielnica:

- klasa ochrony II
- min. IP 30
- drzwi transparentne
- listwy zaciskowe N i PE
- napięcie znamionowe: 400V AC

Samoczynne szybkie wyłączenie zasilania

Układ sieci TN-S

RESTUDIO Sp. z o.o.

ul. Sobótki 11a/6, 80-247 Gdańsk
tel / fax 58 718-776-85, 500 126 099
e-mail: biuro@restudio.com.pl www.restudio.com.pl

temat:

Projekt hali sportowo-widowskiej wraz z zagospodarowaniem terenu przy ul. Zarzeczna 26 Suwałki, ul. Zarzeczna 26, działka nr 3134919, obręb nr 07

inwestor:
MIASTO SUWAŁKI
Suwałki, Mickiewicza 1 16-400

autor projektu:
mgr inż. Waldemar Wesolowski

Upr. bud. 75/Gd/2002

opracowanie projektu:
mgr inż. Karol Mieszkowski

sprawdzający:
mgr inż. Andrzej Kamiński
Upr. bud. WAM/0169/POO/E/04

status projektu: **Wykonawczy**

tytuł: **Schemat rozdzielnicy piętrowej R1.2**

data: maj 2017
skala:
nr rys: **E.3.7**