




Elewacja frontowa

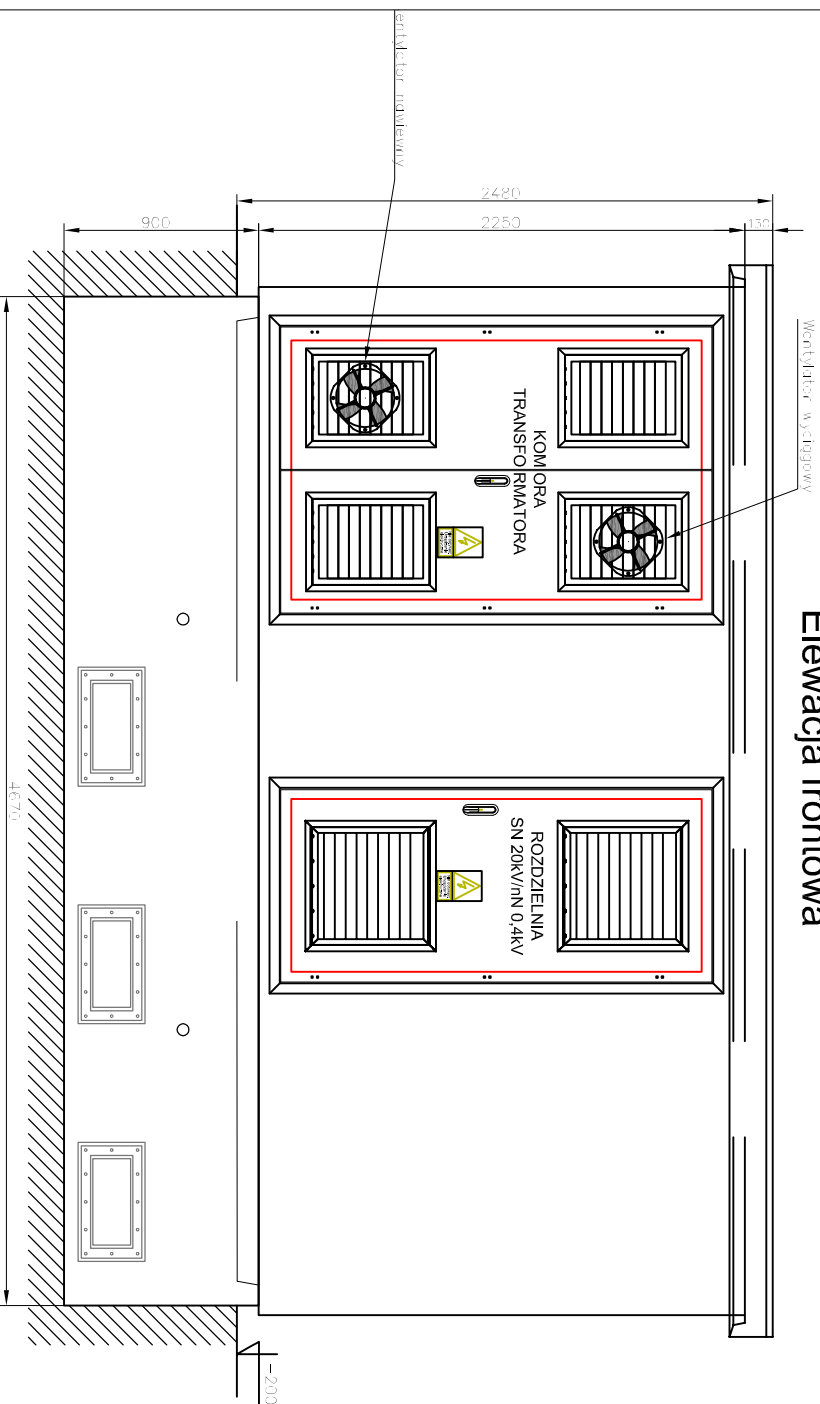


Elewacja boczna lewa

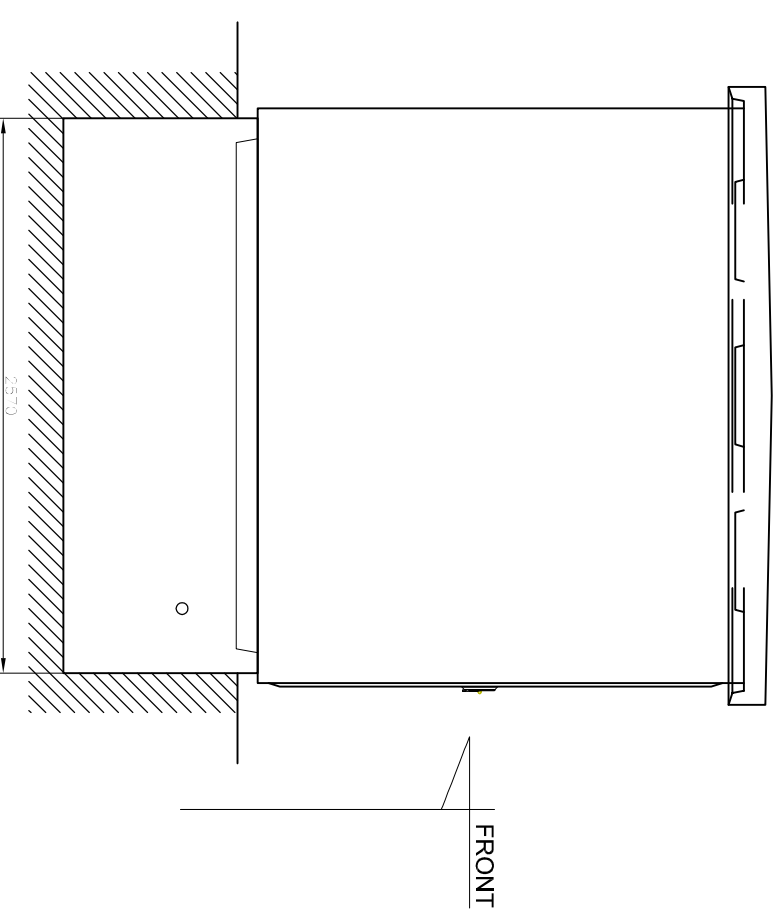

Elewacja tylna

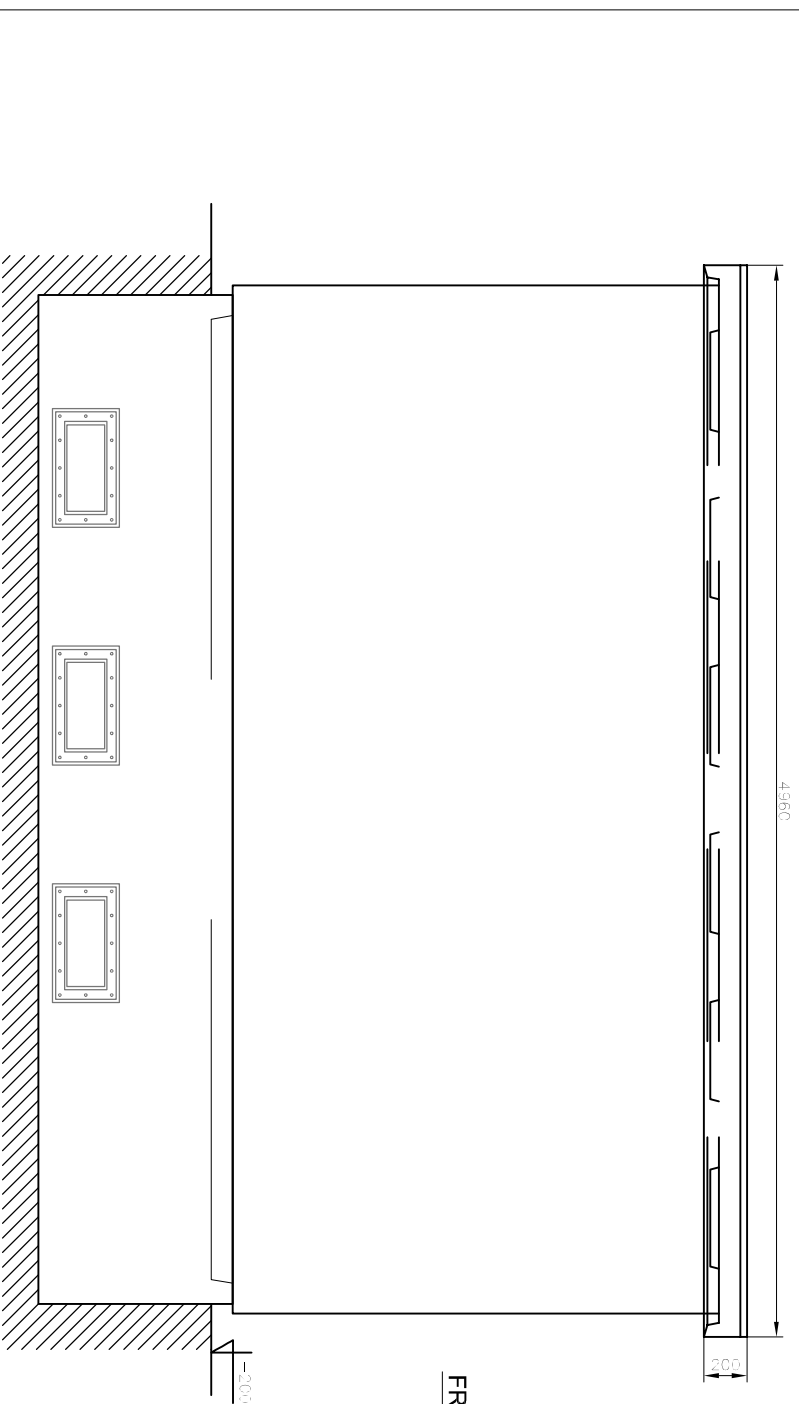

Elewacja boczna prawa

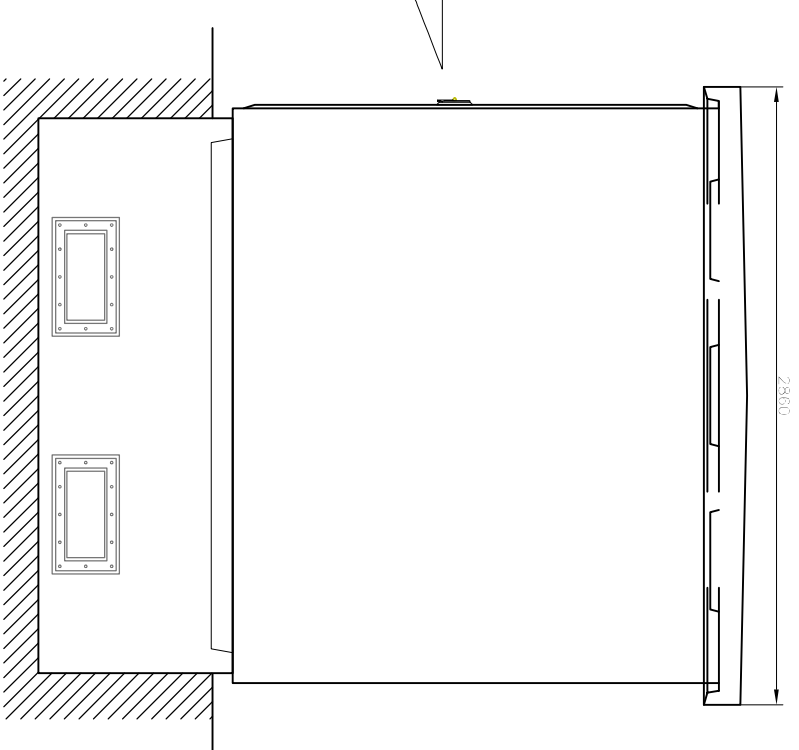

**RESTUDIO** Sp. z o.o.  
ul. Sobótki 11a/6 80-247 Gdańsk  
tel./ fax 58 718-76-85, 500 126 099  
e-mail: [biuro@restudio.com.pl](mailto:biuro@restudio.com.pl) [www.restudio.com.pl](http://www.restudio.com.pl)

Temat:  
**Projekt hali sportowo-widowskowej wraz z zagospodarowaniem terenu przy ul. Zarzeczce 26**  
Inwestor:  
Suwałki, ul. Zarzeczce 26, działka nr 31349/9, obręb nr 07  
**MIASTO SUWAŁKI**  
Suwałki, Mickiewicza 1 16-400

autor projektu:  
mgr inż. Waldemar Wesolowski  
Upr. bud. 75/Gd/2002  
*Specjalność instalacyjna ele.*

opracowanie projektu:  
mgr inż. Karol Mieszkowski  
sprawdzający:  
mgr inż. Andrzej Kamiński  
Upr. bud. WAM/0169/PO/EO/4  
*Specjalność instalacyjna ele.*

status projektu: **Wykonawczy**

tytuł:  
**Przebudowana stacja transformatorowa**  
**Elewacje stacji**

data: maj 2017  
skala: 1:35  
nr rys. **Tr.2**